
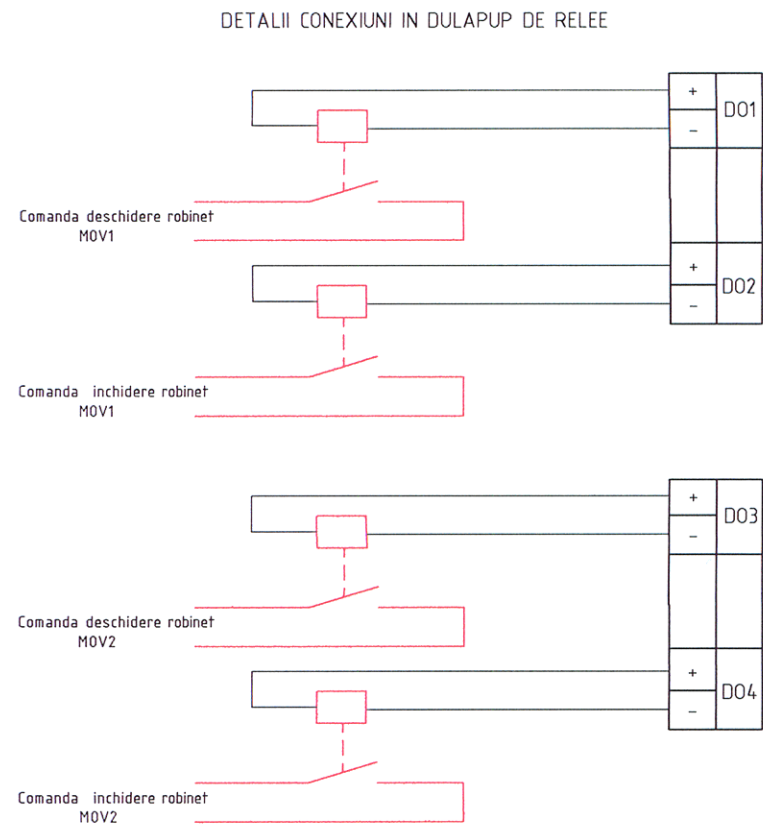


Camp

Camera de comanda

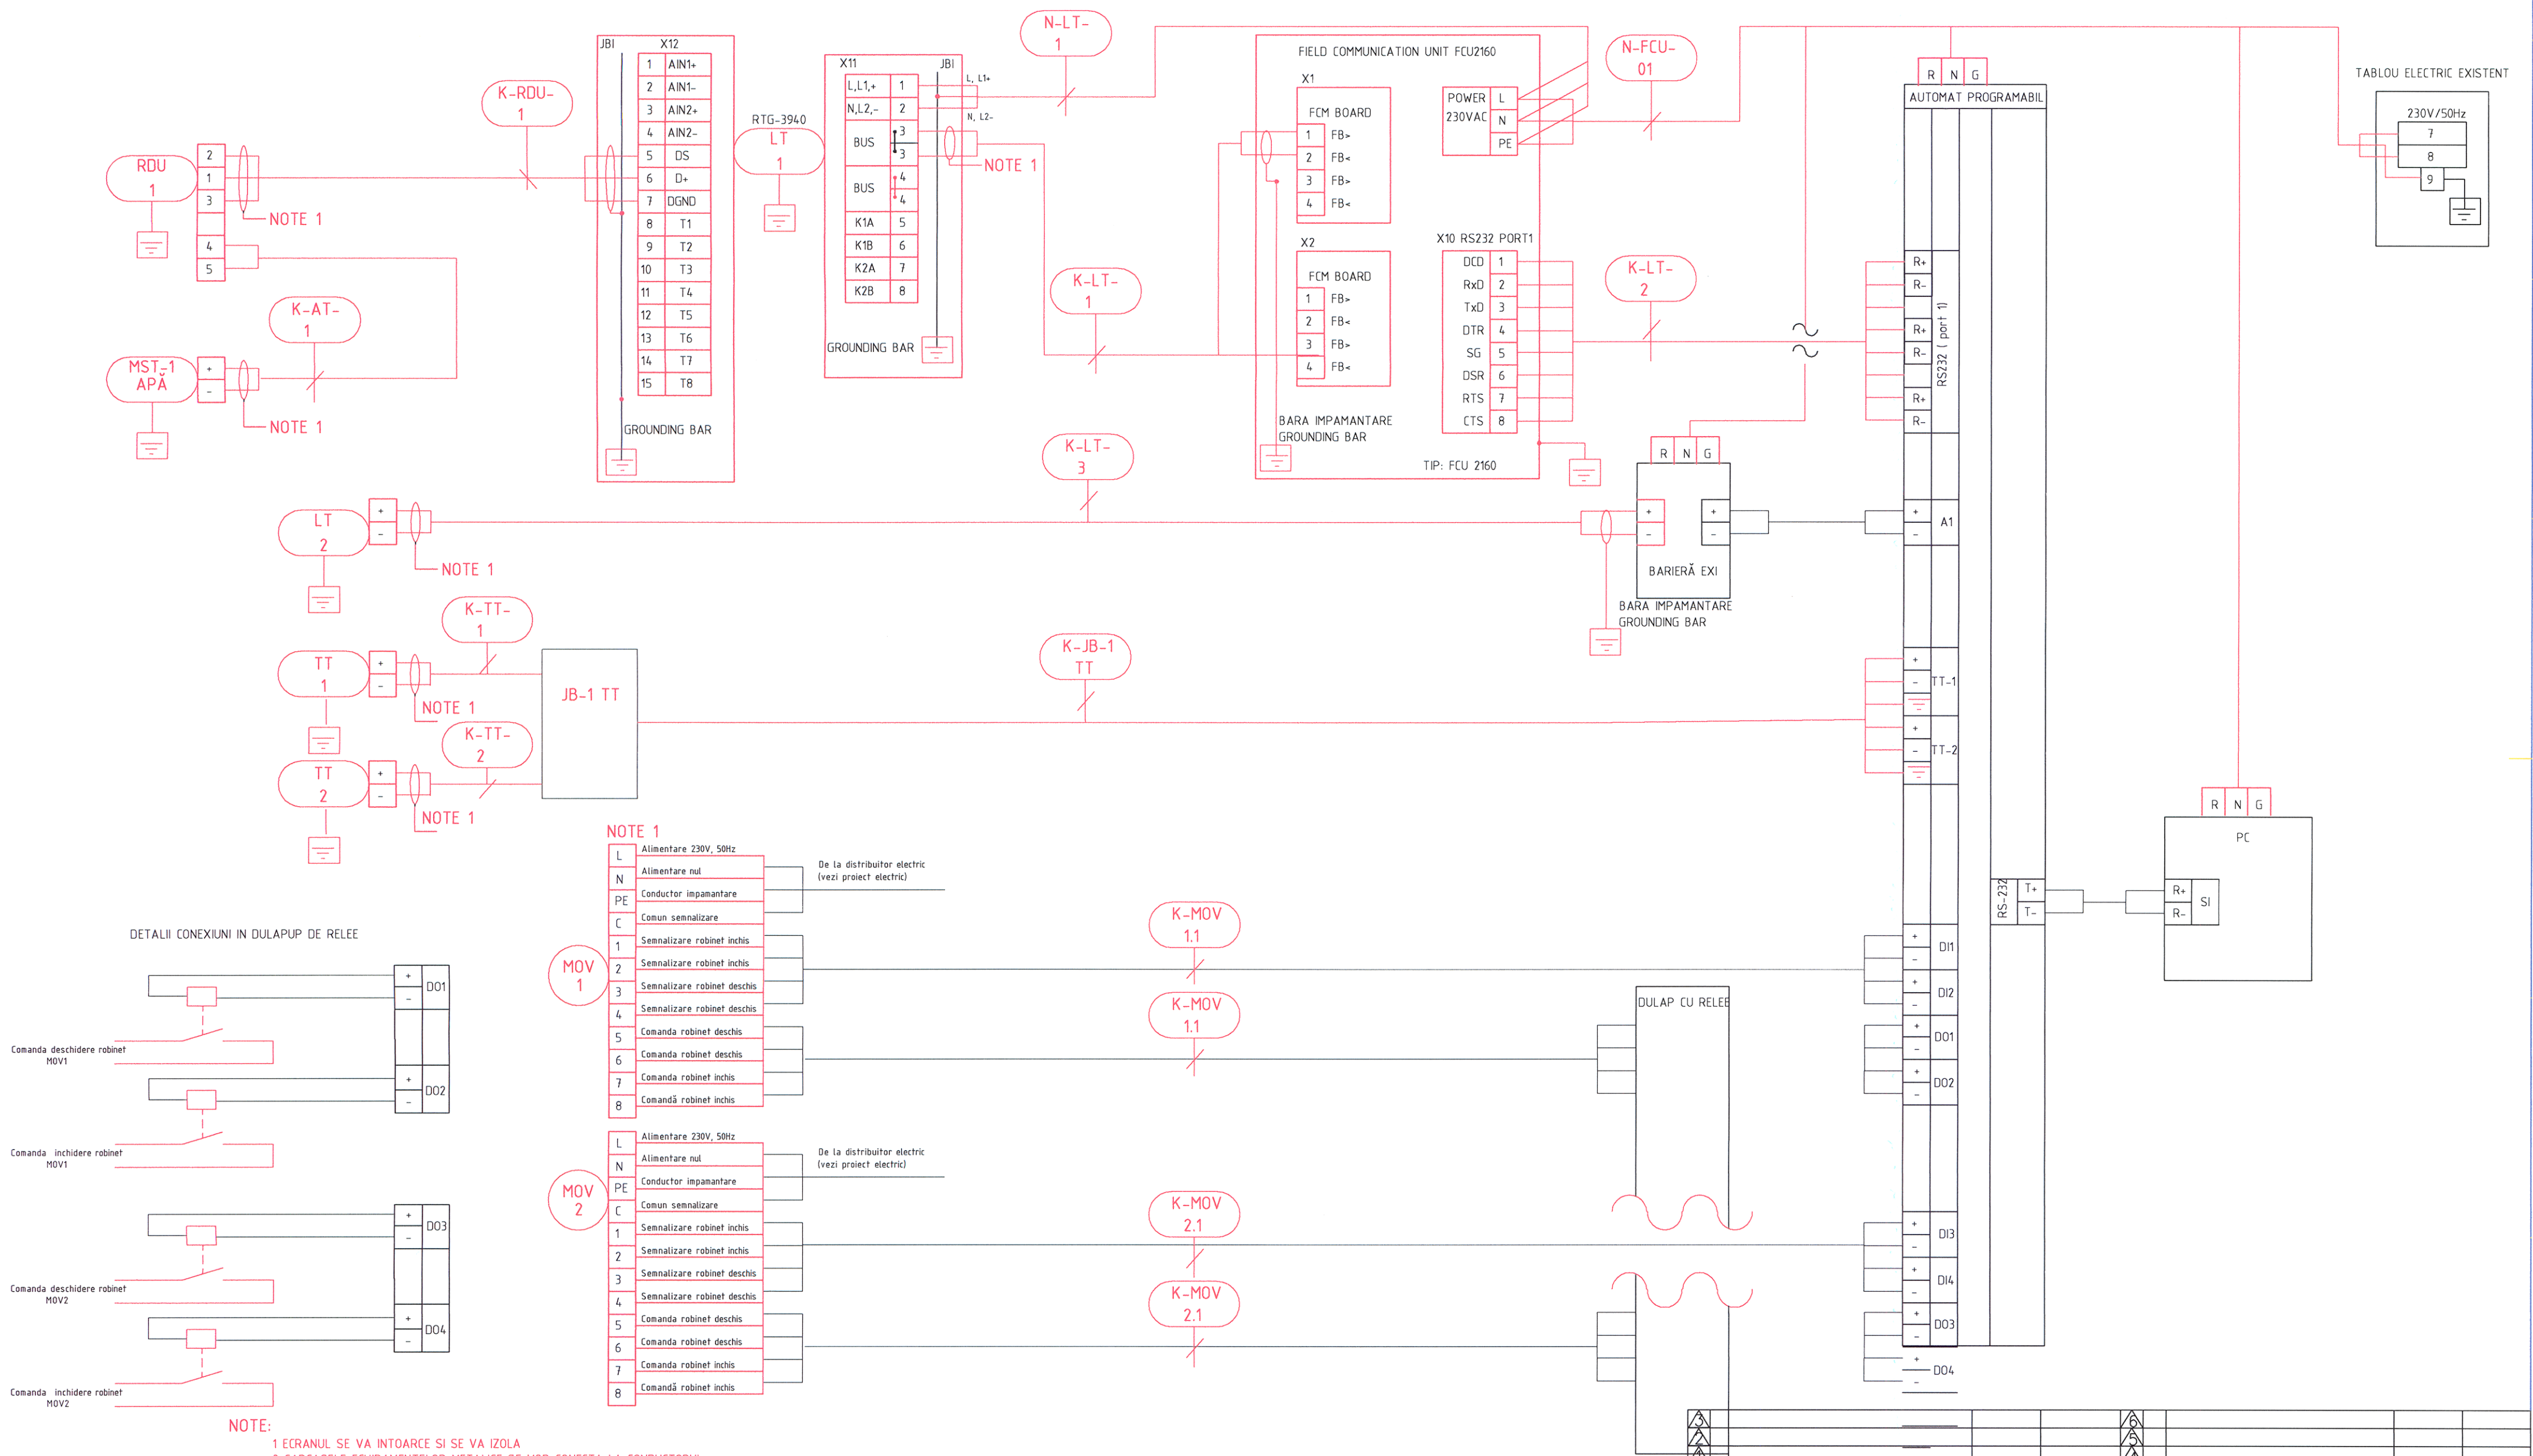

NOTE:

1 ECRANUL SE VA INTOARCE SI SE VA IZOLA

2 CARCASELE ECHIPAMENTELOR METALICE SE VOR CONECTA LA CONDUCTORUL DE IMPAMANTARE DIN CABLUL DE ALIMENTARE

3 CONEXIUNILE INTRE ELEMENTELE DIN CAMP SI CELE AFERENTE SISTEMULUI SCADA DIN CAMERA DE COMANDA INTRA IN SCOPUL BENEFICIARULUI

Rev.	Descriere	Data	Semnat	Rev.	Descriere	Data	Semnat
Acest document este proprietatea S.C. ELLIS'92 S.R.L. si nu va fi comunicat fara autorizare							
Intocmit	Verificat	Aprobat	Beneficiar		Denumire proiect		
S.B.	N.R.	A.M.	CONPET S.A.		CONSTRUCTIE REZERVOR NOU PENTRU TITEI (V=2.500 mc) STATIA DE POMPARE POIANA LACULUI ARGES		
92 architectura proiectare inginerie consultanta tehnica				SCHEMA DE CONEXIUNI ECHIPAMENTE LA SISTEMUL AUTOMATIZARE LOCALA		Nr.: A643A-03.00 Scara: - Index: A643A-BD Rev.0	
Material:				Masa:		Data: 09.2018 Plansa: 1/1	