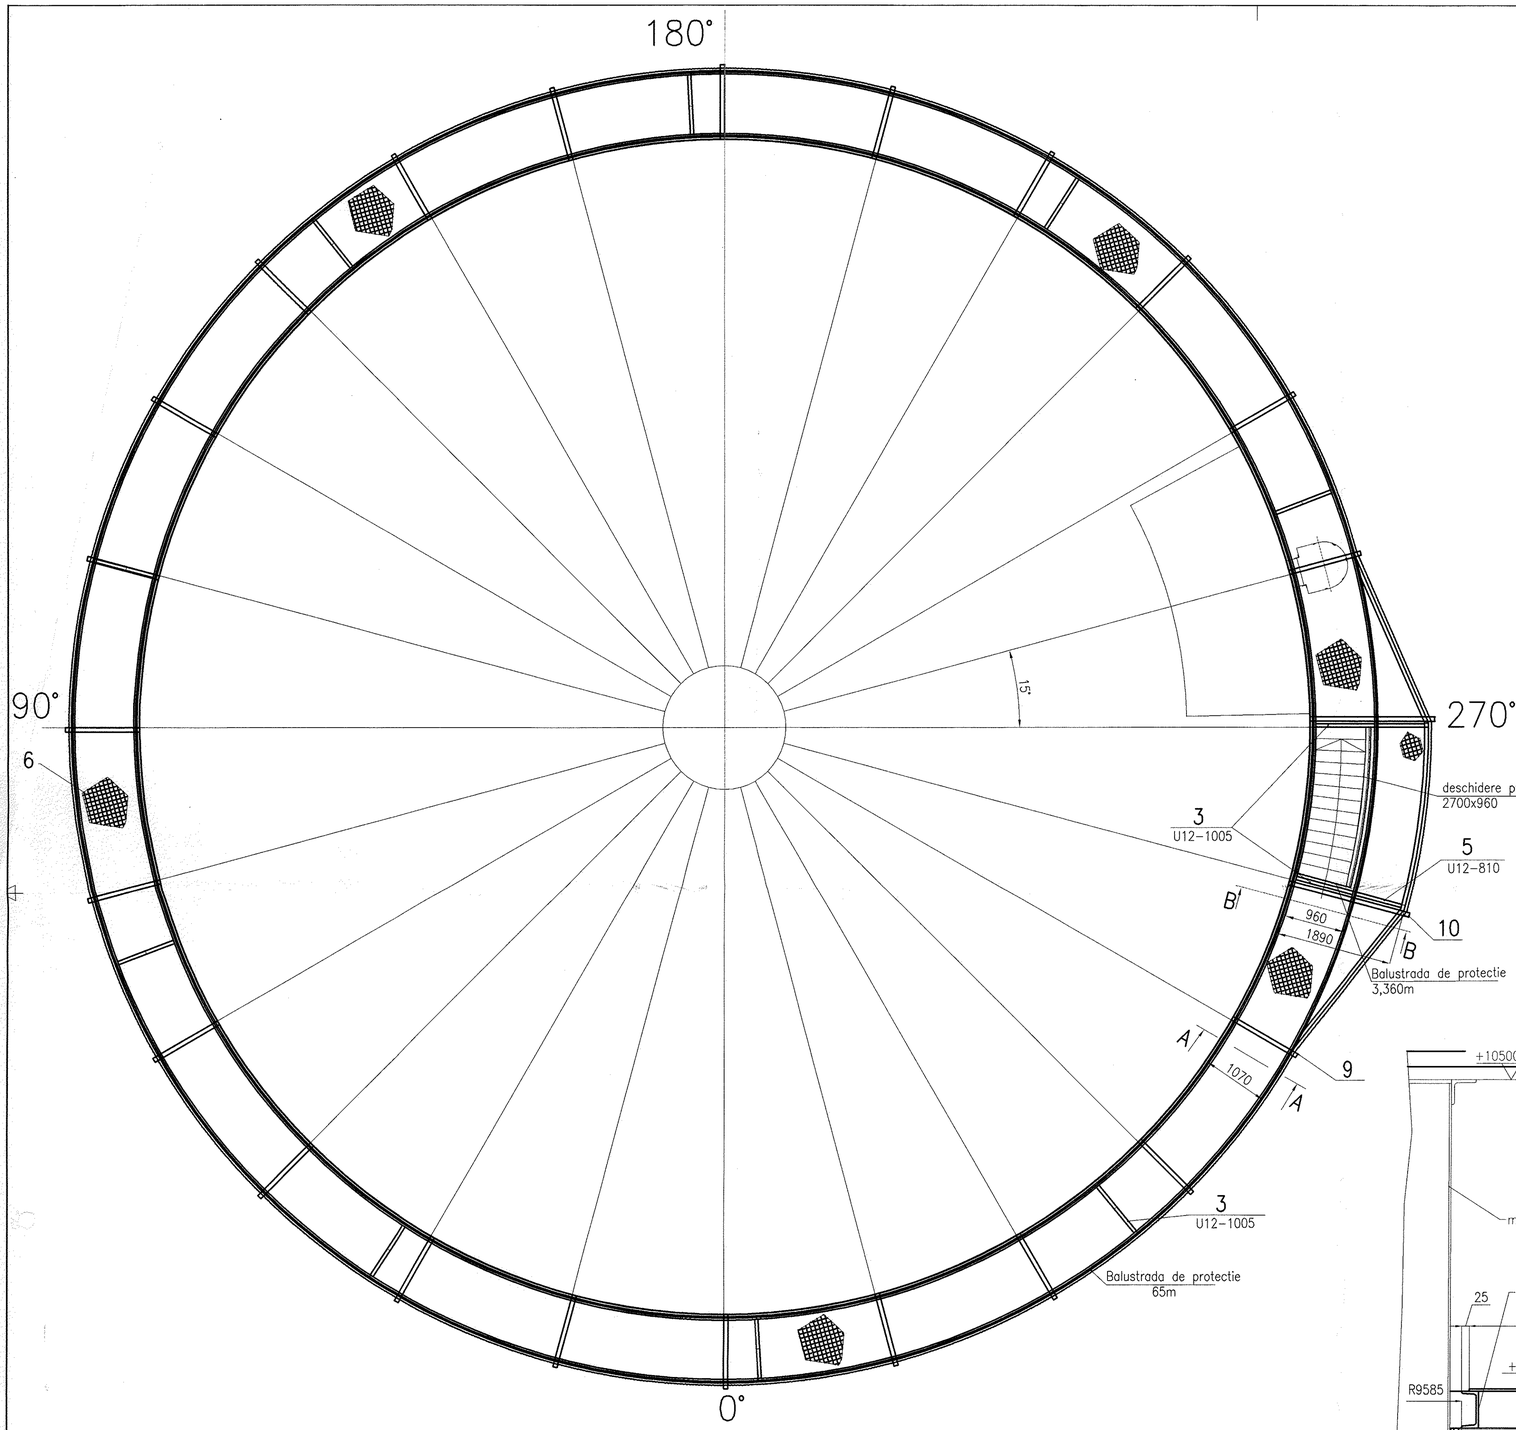

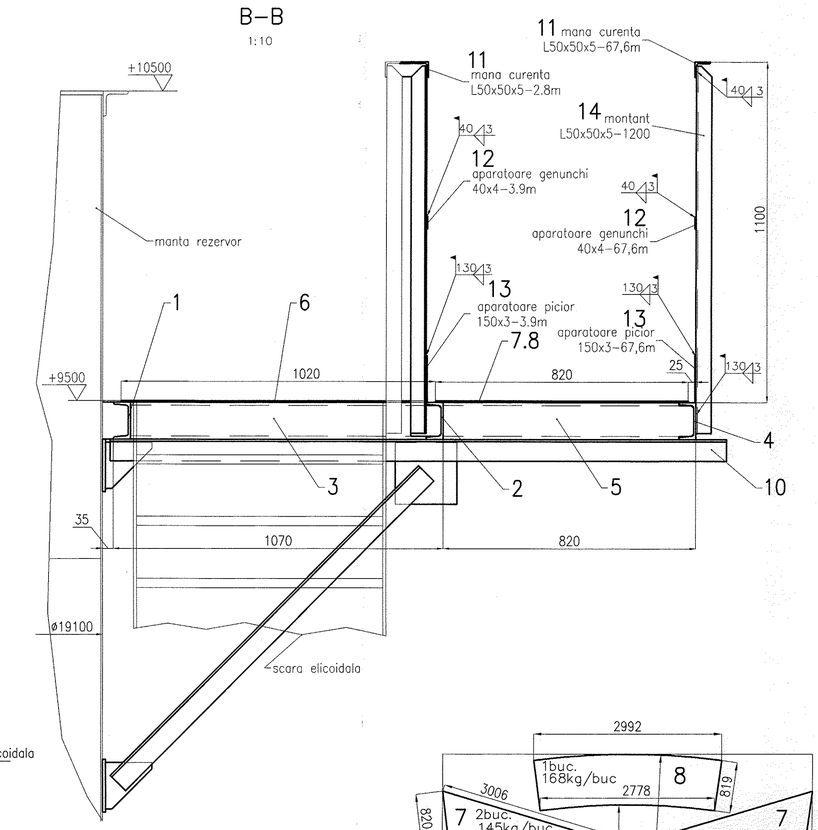

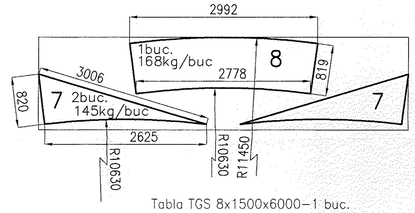

Tabla TGS 8x1500x6000–1 buc.

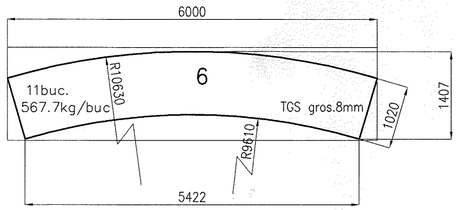

Tabla TGS 8x1500x6000–11 buc.

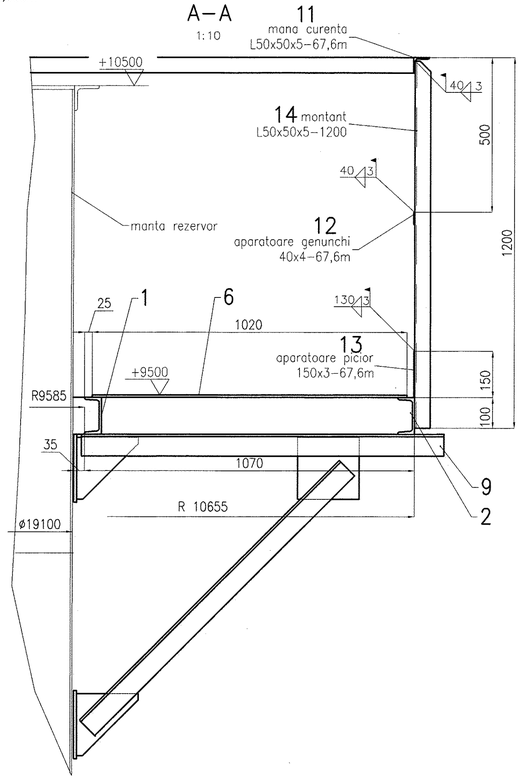

Poz.	Denumirea	Nr.desen sau STAS	Buc	Material	Observatii	Masa kg/buc
14	Montant		72	S235J2 SR EN 10025-2:2004	L50x50x5-1.2m	4.60
13	Aparatoare picior		1	S235J2 SR EN 10025-2:2004	150x3-70.4m	248.70
12	Aparatoare genunchi		1	S235J2 SR EN 10025-2:2004	40x4-70.4m	88.43
11	Mana curenta		1	S235J2 SR EN 10025-2:2004	L50x50x5-70.4m	265.40
10	Consola II	A643U-05.2	2	S235J2 SR EN 10025-2:2004		46.50
9	Consola I	A643U-05.1	21	S235J2 SR EN 10025-2:2004		32.00
8	Gratare metalice	Inaltime platbanda: 30 mm Grosime platbanda: 3 mm	1	SREN ISO 1461	GRATARE ZINCATE	168.0
7	Gratare metalice	Inaltime platbanda: 30 mm Grosime platbanda: 3 mm	2	SREN ISO 1461	GRATARE ZINCATE	145.0
6	Gratare metalice	Inaltime platbanda: 30 mm Grosime platbanda: 3 mm	11	SREN ISO 1461	GRATARE ZINCATE	568.0
5	Intaritura		2	S235J2 SR EN 10025-2:2004	U12–0.81m	10.90
4	Rama exterioara		1	S235J2 SR EN 10025-2:2004	U12–9m	120.60
3	Intaritura		9	S235J2 SR EN 10025-2:2004	U12–1.005m	13.50
2	Rama exterioara		1	S235J2 SR EN 10025-2:2004	U12–67.2m	900.50
1	Rama interioara		1	S235J2 SR EN 10025-2:2004	U12–60,4m	809.4
	Electrozi	SR EN 2560:2010				321.47

Rev.	Descriere	Data	Semnat	Rev.	Descriere	Data	Semnat
4				6			
3				5			
2				4			
1							

Acest document este proprietatea S.C. ELLIS'92 S.R.L. si nu va fi comunicat fara autorizare

Intocmit	Verificat	Aprobat	Beneficiar	Denumire proiect
S.B.			CONPET SA	CONSTRUCTIE REZERVOR NOU PENTRU TITEI (V=2500 mc) STATIA DE POMPARE POIANA LACULUI ARGES

ELLIS'92 arhitectura proiectare inginerie consultanta tehnica

PODET CIRCULAR

Nr.: A643U–05.00
Scara:1:10
Index:A643U–BD/Rev.0
Material:
Masa:10700 kg
Data: 07.2018
Plansa: