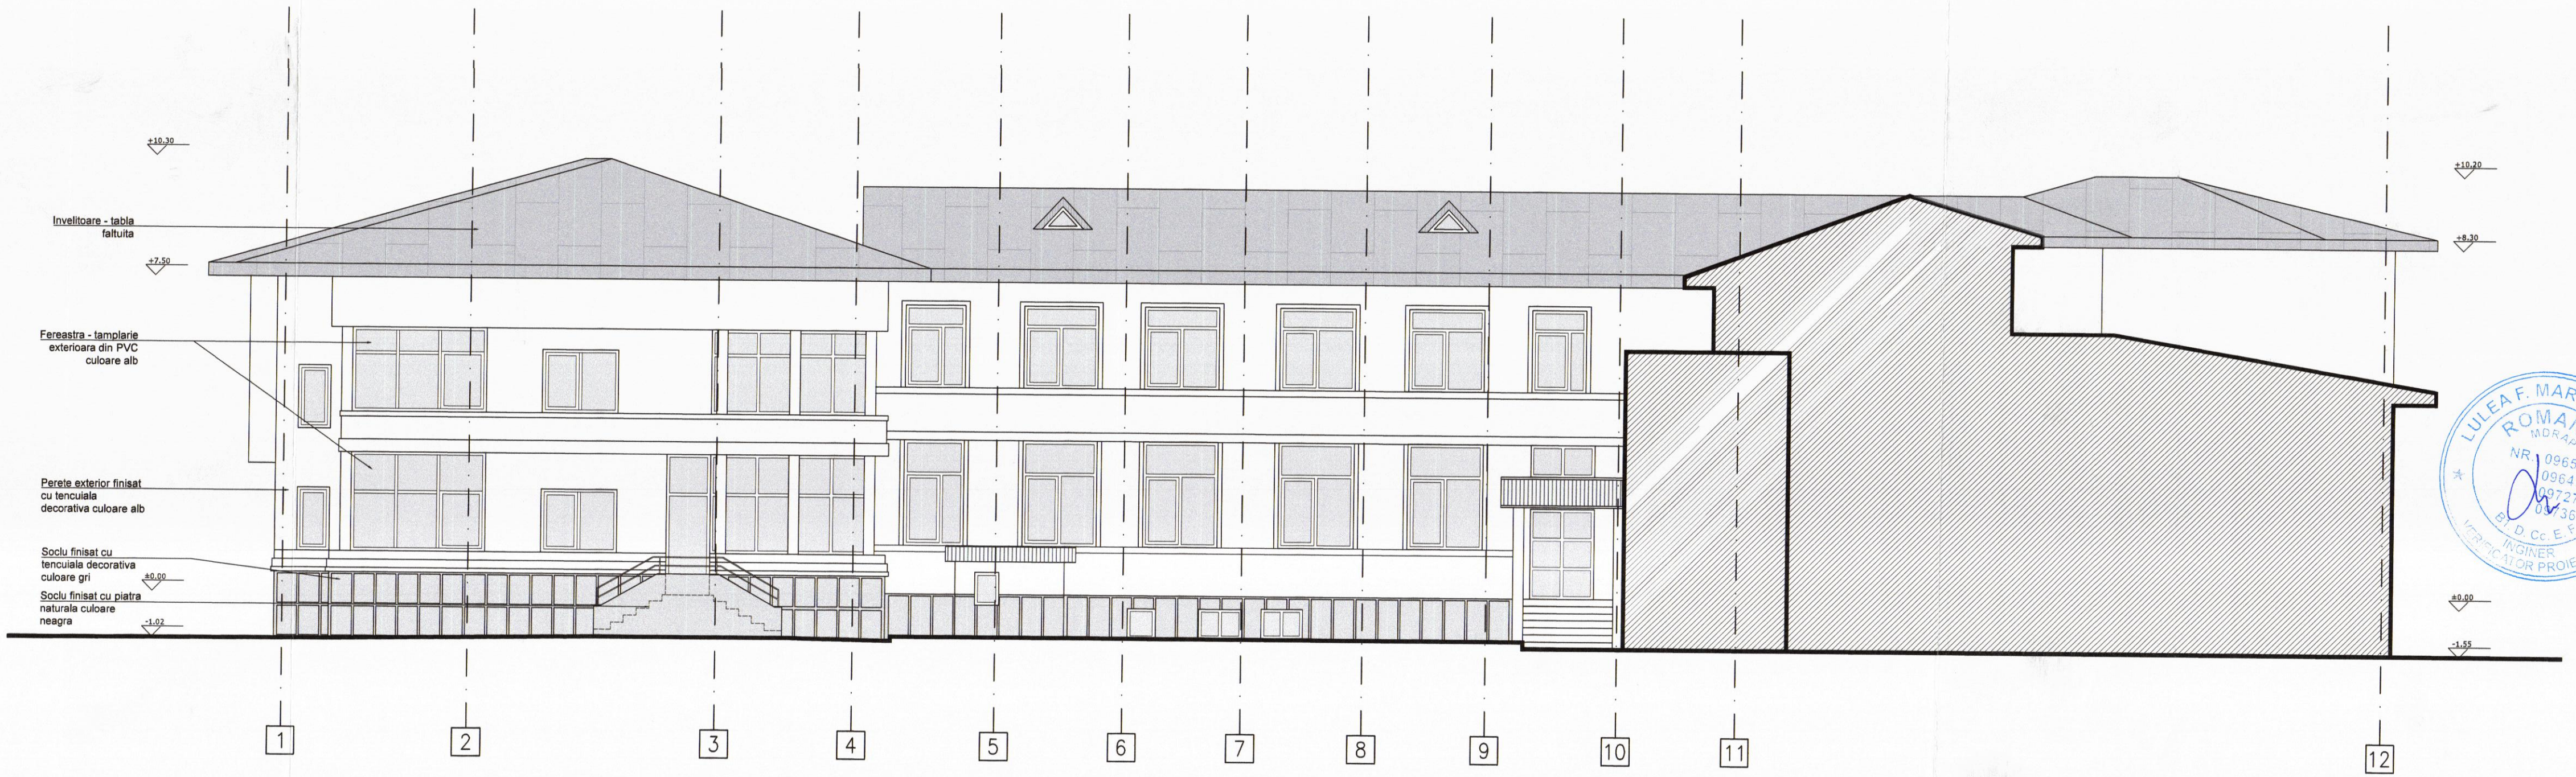

CATEGORIA DE IMPORTANTA C
CLASA DE IMPORTANTA III

Proiectant general si specialitati arhitectura si rezistenta:

BAU /// STARK

S.C. BAU STARK S.R.L.
Proiectare, consultanta, project management
J23/144/19/01/2016 CUI 30917324 Bucuresti, Sector 1, Str. Rudeni, Nr. 38, Chitila, Jud. Ilfov
Punct lucru: Bucuresti, Sector 1, Str. Rudeni, Nr. 38, Chitila, Jud. Ilfov,
Tel/Fax:0749 998 670, 021 320 49 45 e-mail: office@baustark.ro website: www.baustark.ro

S.C. BAU STARK S.R.L. BAU /// STARK PROIECTARE ROMÂNIA

ORDINUL ARHITECTILOR DIN ROMÂNIA
Ioana MELENCU
Arhitect cu drept de semnătură

SPECIFICATIE	NUME	SEMNATURA	
SEF PROIECT	Arh. Ioana Melencu		
PROIECTAT	Arh. Lavinia Constantin		
DESENAT	Arh. Lavinia Constantin		
VERIFICAT	Arh. Ioana Melencu		
DATA: IANUARIE 2019	SCARA:	1:100	

Beneficiar	SC Conpet SA, cu sediul in Ploiesti, str. Anul 1848, nr. 1-3, jud. Prahova, CUI RO 1350020
Adresa	Bld. Independentei, nr. 7, mun. Ploiesti, jud. Prahova, nr. cad. 131015
Titlu proiect:	Consolidare, reabilitare termica prin anvelopparea cladirii si refacere invelitoare, lucrari de modernizare si compartimentari interioare.
Titlu plansa	RELEVEU FATADA SUD

PROIECT NR	BSTK060
FAZA	PTh-DE
PLANSA NR	A10