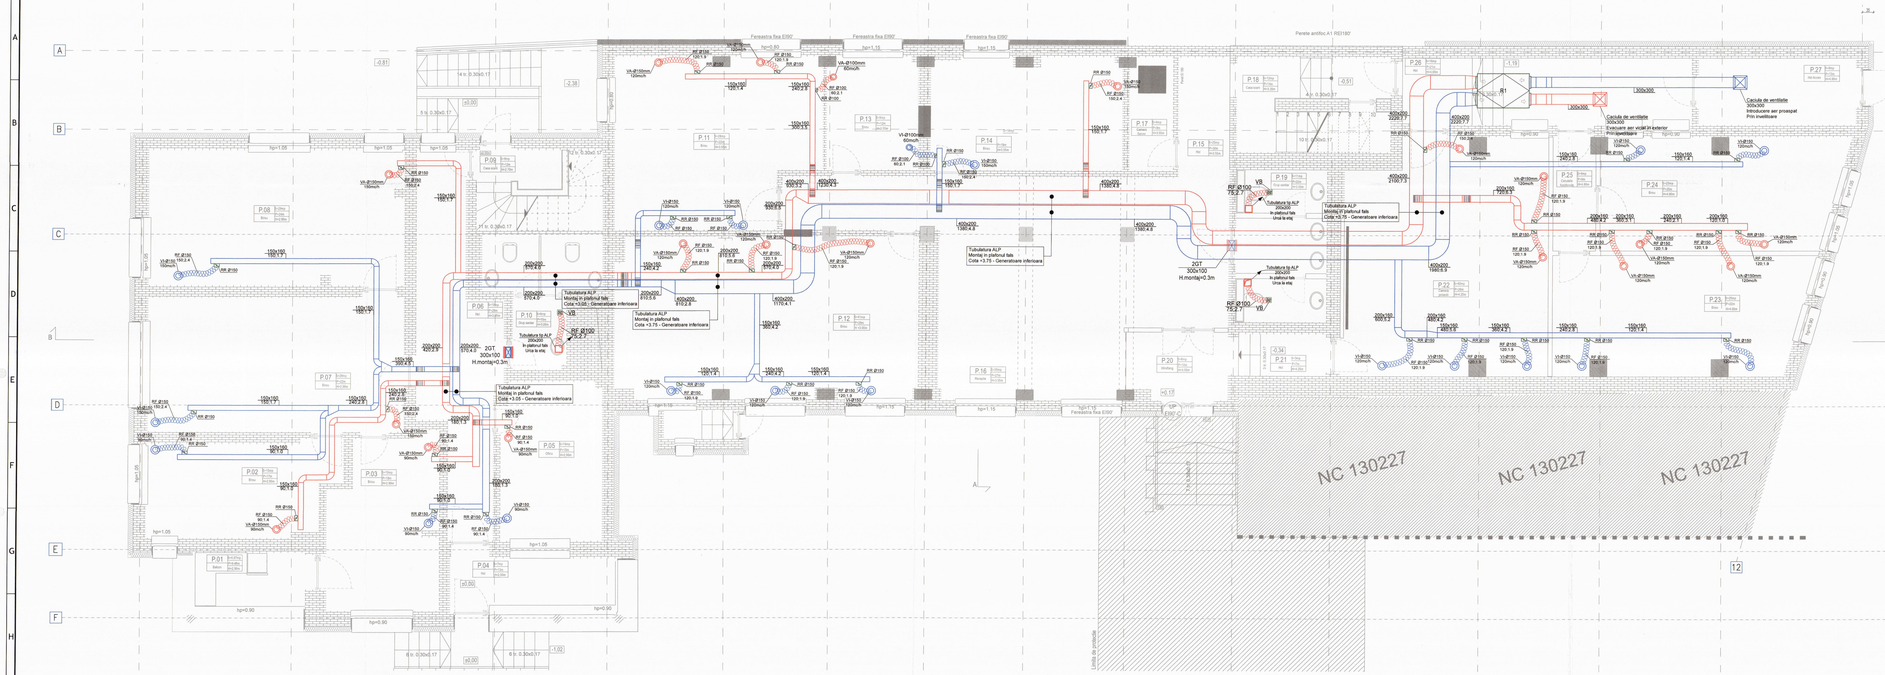

LEGENDA

VA-Ø150	Valva de aspiratie
GT 300x150 hmontaj=2.3m	Grila de transfer cu jaluzele din aluminiu
R1	Recuperator de caldura cu schimbator de caldura cu flux incrucisat cu rmatoarele caracteristici: - Debit aer=2222m³/h - Disponibil de presiune 250Pa - Putere electrica-ventilator=0.75kW; - Putere electrica-baterie electrica=9kW - U=400V/50Hz
R2	Recuperator de caldura cu schimbator de caldura cu flux incrucisat cu rmatoarele caracteristici: - Debit aer=1820m³/h - Disponibil de presiune 250Pa - Putere electrica-ventilator=0.75kW; - Putere electrica-baterie electrica=9kW - U=400V/50Hz
VB	Ventilator de baie L=75m³/h; cu timer si clapeta antigravitationala 230V/50Hz; Pmax=0.07kW; Temporizare 10 min
	Tubulatura tip ALP pentru introducerea aerului proaspat
	Tubulatura tip ALP pentru evacuarea aerului viciat
RF	Racord flexibil pentru conectarea anemostatelor
RR	Registru de reglaj pentru montaj pe tubulatura

verificator	nume	semnatura	cerinta	referat	/ report/act nr.	/ data

PROIECTANT GENERAL	BAU STARK SRL PROIECTARE, CONSULTANTA, PROJECT MANAGEMENT Jud. Ilfov, Otopeni, Str. Rudeni nr. 36, Tel: +40(314) 378 831, +40(314) 378 832 e-mail: office@baustark.ro website: www.baustark.ro		
PROIECTANT INSTALATII	S.C. METRANS ENGINEERING S.R.L. Bucuresti, Sector 5, ELECTROMAGNETICA BUSINESS PARK, Calea Rahovei, nr.266-268 Cod fiscal: RO34094312 J40/4209/2012, J40/9129/2018 e-mail: office@metrans.ro website:www.metrans.ro	Cod proiect:	BSTK060
SPECIFICATIE	NUME	SEMNATURA	Faza proiect:
Sef Proiect	ARH. IOANA MELINCU		PT
Proiectat	ING. RADU DUMITRU		Scara: 1:50
Desenat	ING. RADU DUMITRU		Data:03/19
Verificat intern	ING. LIVIU POPA	Beneficiar: CONSTRUCT SA, cu sediul in Pitesti, str. Arad 184B, nr. 1-3, jud. Prahova, Cod RO 15956525 Titlu Proiect: Consolidare, reabilitare termica prin anvelopparea cladirii si reforma compartimentarilor interioare la Ansamblul Rezidential Ultracentral, Str. Independentei, nr. 7, mun. Ploiesti, jud. Prahova, nr.cad. 131015 Titlu Planse: INSTALATII VENTILATIE, PLAN PARTER	Planse nr.: IT07

5A3 420x1485=0.62m²