

DATE GENERALE:  
JUDETUL: PRAHOVA  
TERITORIUL ADMINISTRATIV: ORAS BAICOI  
NUMAR CAD. 22918  
BENEFICIAR:  
CONPET S.A.

EXTRAVILAN \ INTRAVILAN  
SUPRAFATA NUMAR CADASTRAL=28493 mp



393150

393100

393050

393000

392950

392900

+

+

+

+

+

+

+

+

+

+

+

+

+

+

+

+

+

+

+

+

+

+

+

+

+

+

+

+

+

+

+


+

+

+

+

+

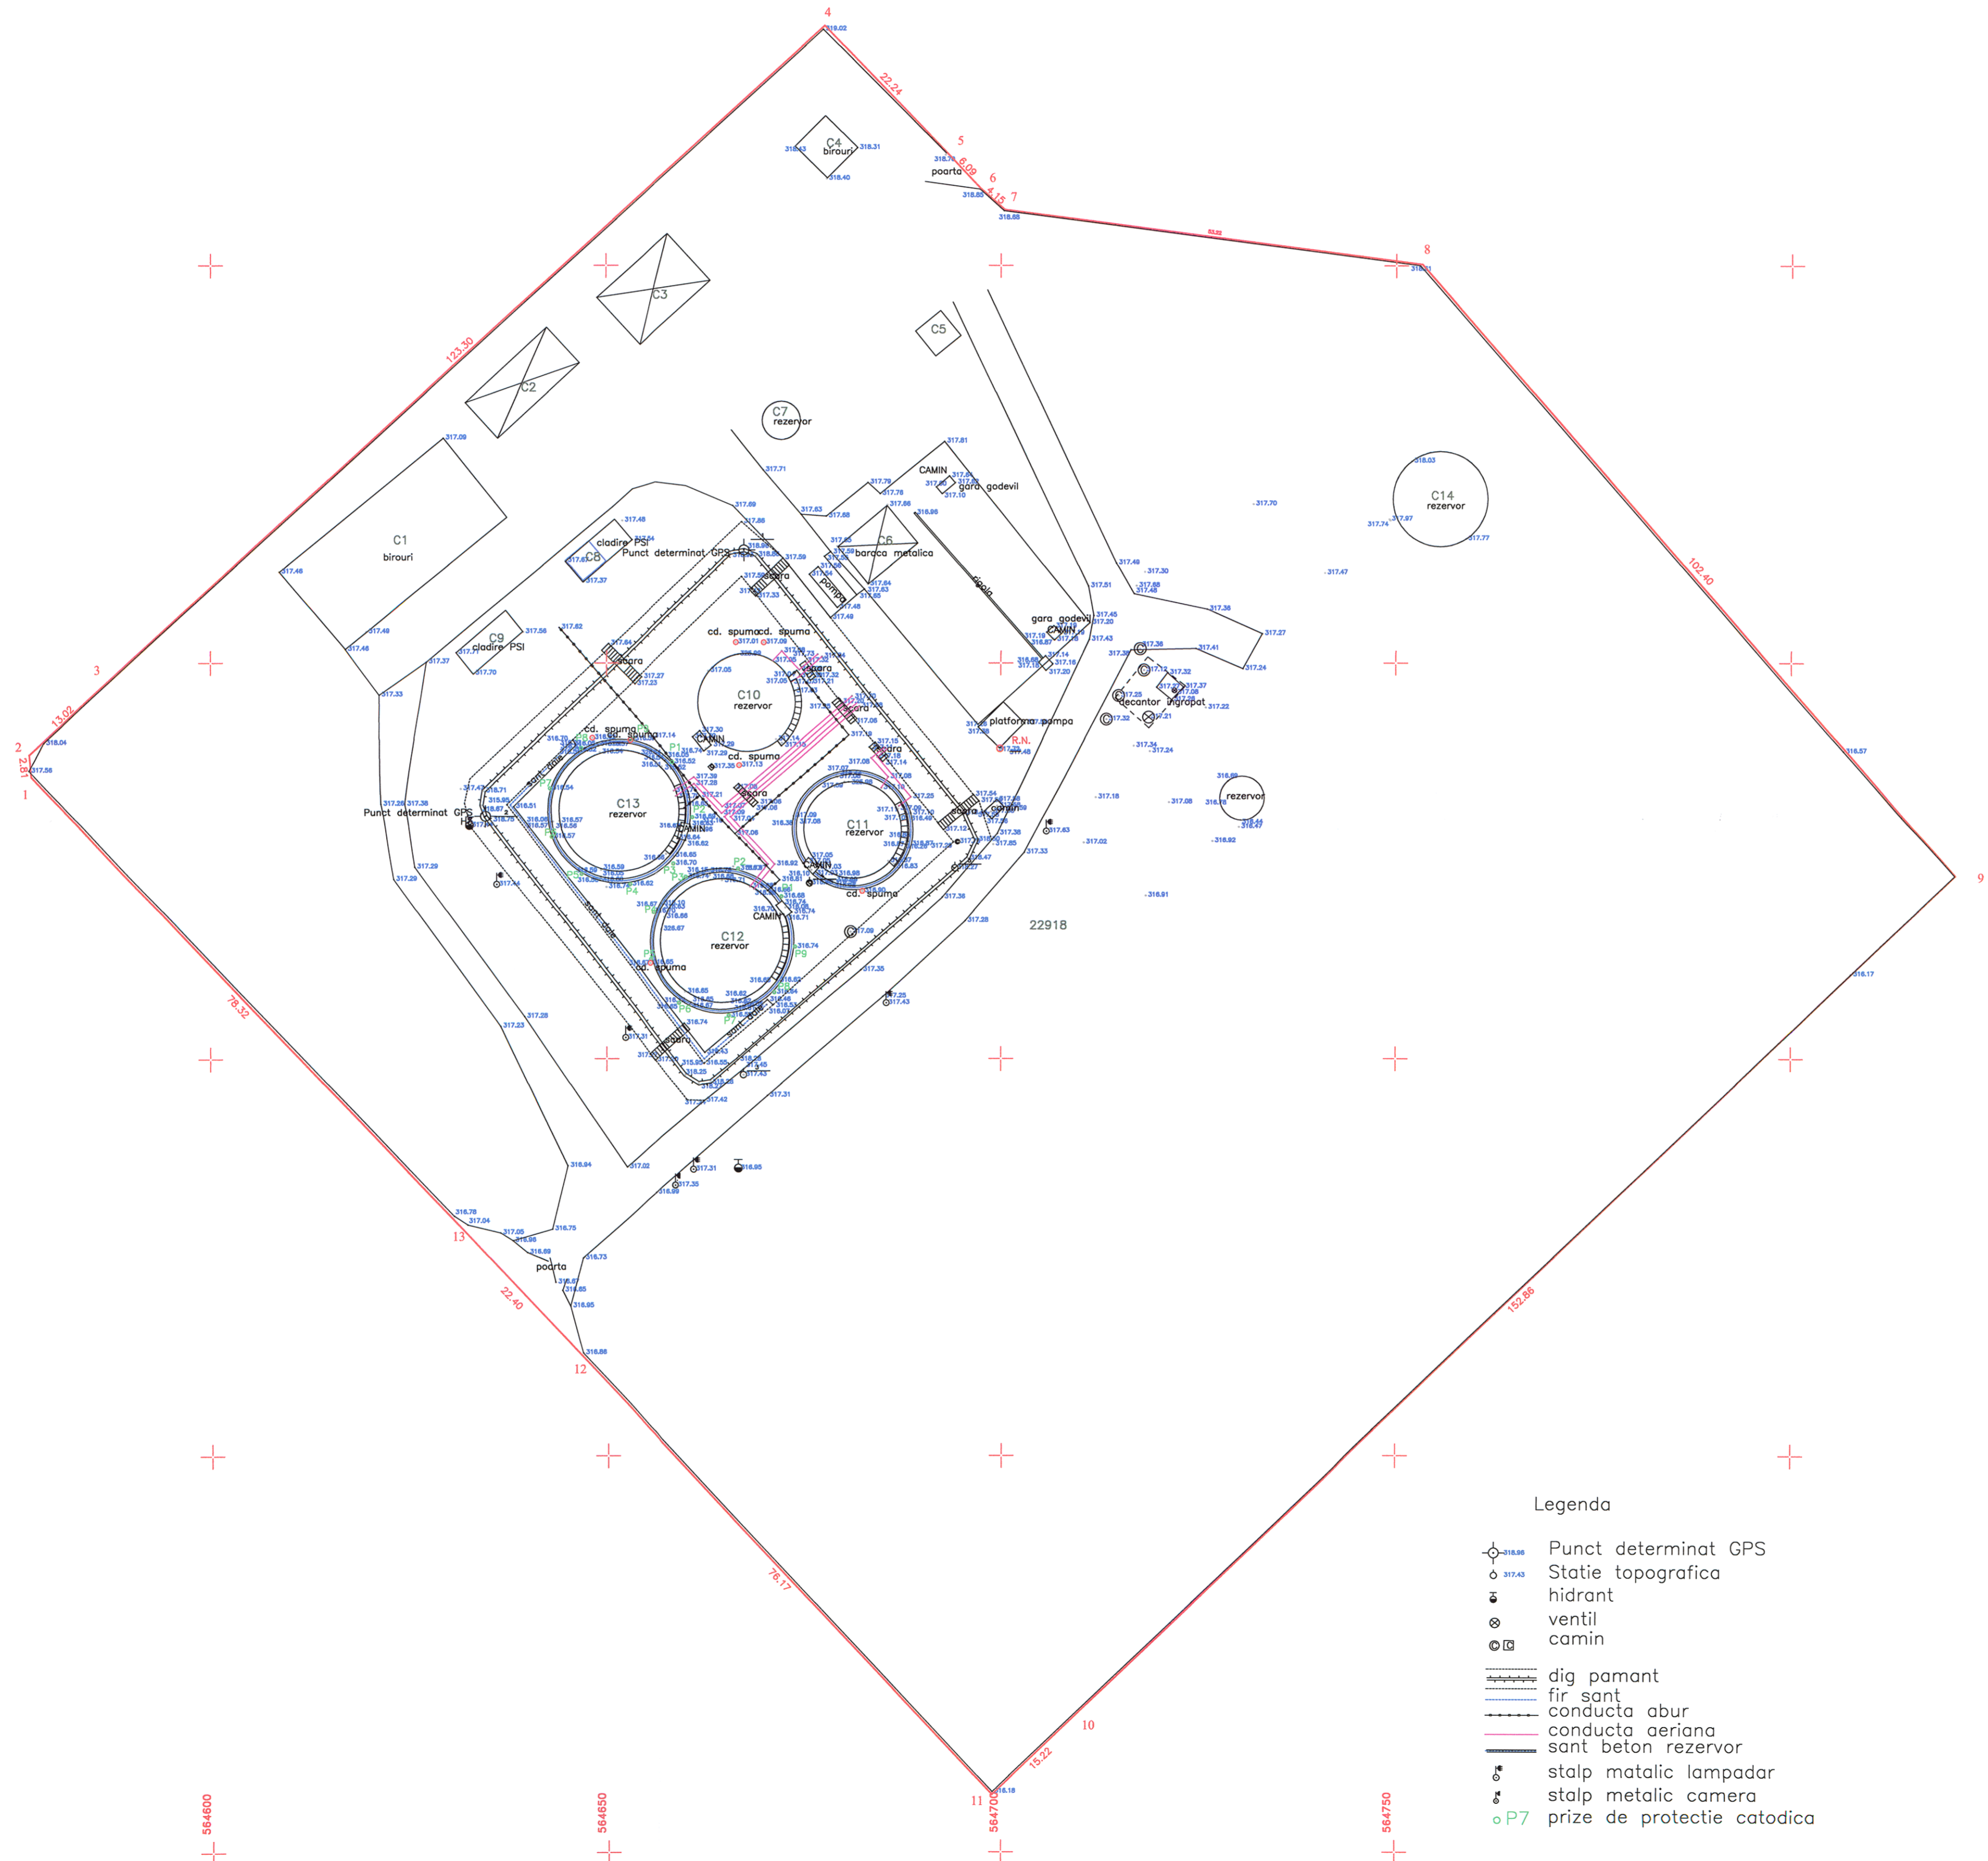

Legenda

- Punct determinat GPS
- Statie topografica
- hidrant
- ventil
- camin
- dig pamant
- fir sant
- conducta abur
- conducta aeriana
- sant beton rezervor
- stalp metalic lampadar
- stalp metalic camera
- prize de protectie catodica

Prezentul document receptionat  
este valabil insotit de procesul verbal  
de receptie nr. 5298  
data 01.10.2019

Oficiul de Cadastru si Publicitate Imobiliara Prahova  
CHIRICU STEFAN  
CONSILIER GR. I

Vizat O.C.P.I. PRAHOVA  
RECEPTIONAT.....

	PLAN SITUATIE PENTRU OBTINEREA AUTORIZATIEI DE CONSTRUIRE "MODERNIZARE CANALIZARE TEHNOLOGICA LA REZERVOARELE DE TITEL R2(C13)SI R3(C11) - STATIE BAICOI -"	SCARA: 1:500
	PERSONA FIZICA AUTORIZATA: SAVESCU GEORGHE AUTORIZATIE SERIA RO-B4 NR. 1626 CLASATIE CATEGORIA B	ORAS BAICOI, JUDETUL PRAHOVA BENEFICIAR: CONPET S.A.