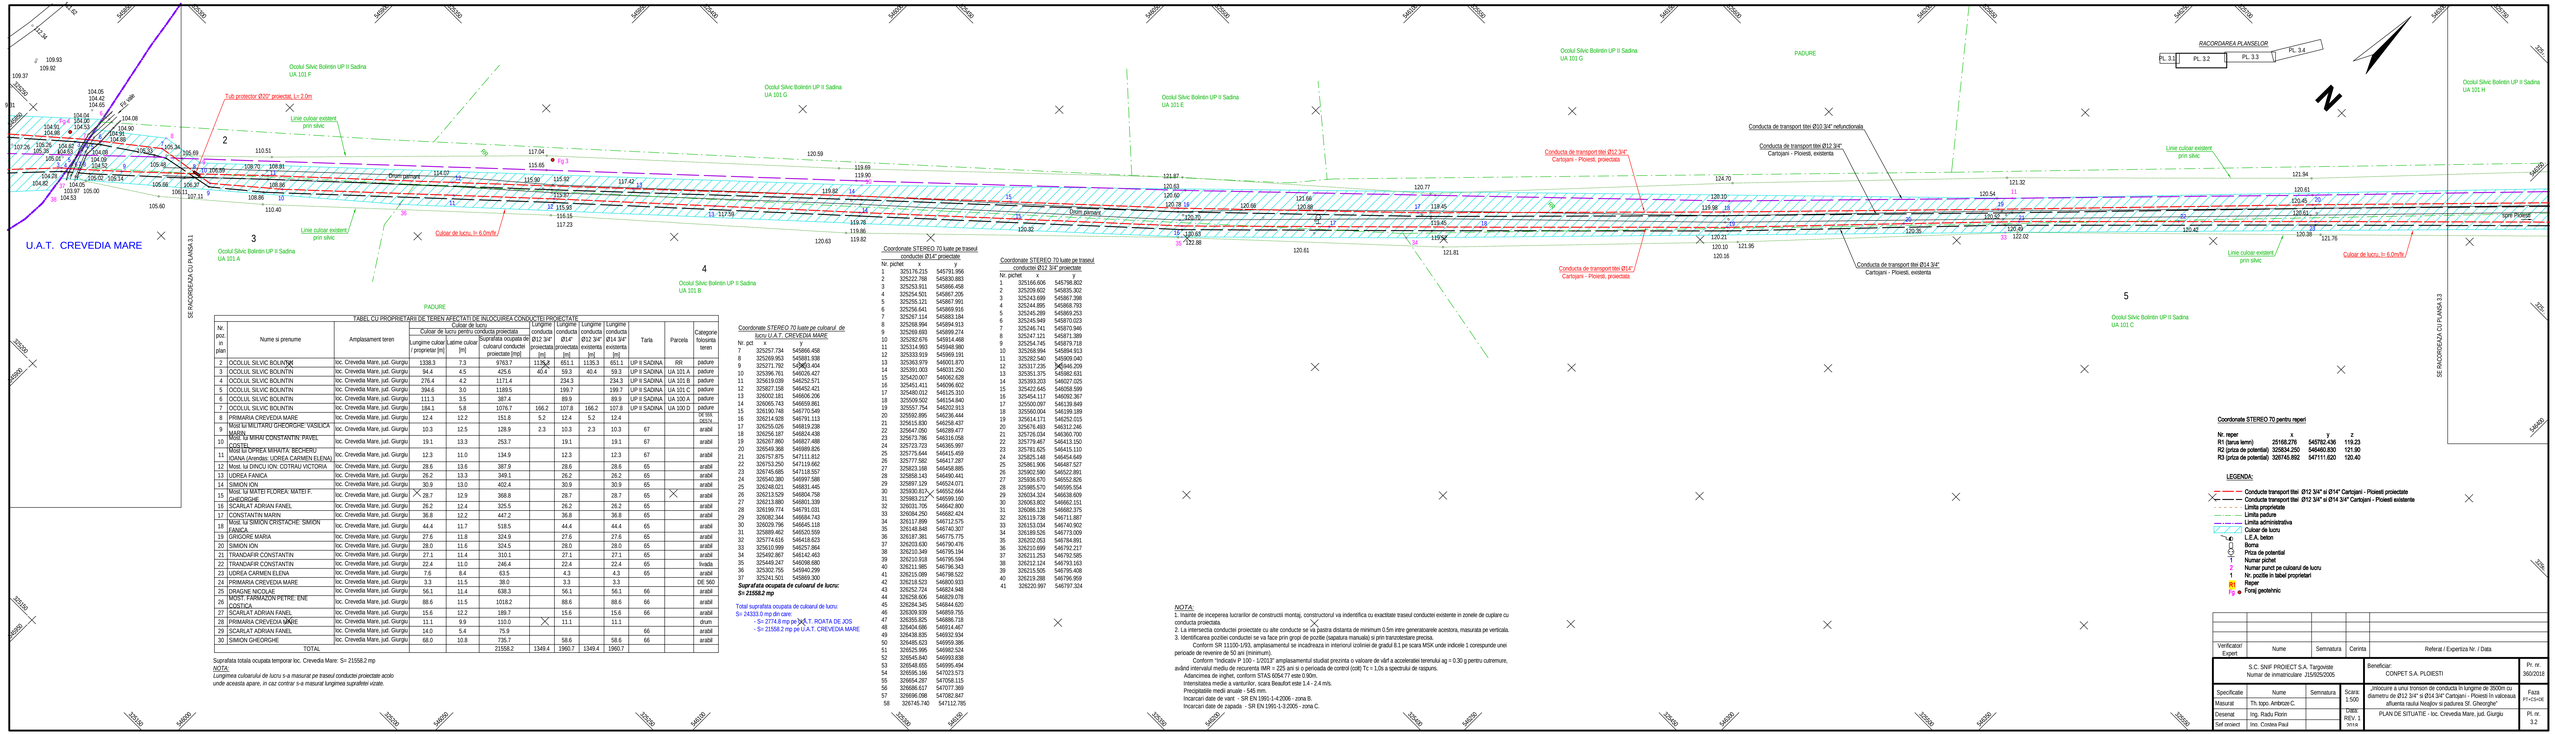

TABEL CU PROPRIETARII DE TEREN AFECTATI DE INLOCUIREA CONDUCTEI PROIECTATE

Nr. poz in plan	Nume si prenume	Amplasament teren	Culoar de lucru			Lungime conducta Ø12 3/4" proiectata [m]	Lungime conducta Ø14" proiectata [m]	Lungime conducta Ø12 3/4" existenta [m]	Lungime conducta Ø14 3/4" existenta [m]	Tarla	Parcela	Categorie folosinta teren
			Lungime culoar / proprietar [m]	Latime culoar [m]	Suprafata ocupata de culoarul conducte proiectate [mp]							
1	OCOLUL SILVIC BOLINTIN	loc. Crevedia Mare, jud. Giurgiu	1338.3	7.3	9763.7	113.4	651.1	1135.3	651.1	UP II SADINA	RR	padure
2	OCOLUL SILVIC BOLINTIN	loc. Crevedia Mare, jud. Giurgiu	94.4	4.5	425.6	40.4	59.3	40.4	59.3	UP II SADINA	UA 101 A	padure
4	OCOLUL SILVIC BOLINTIN	loc. Crevedia Mare, jud. Giurgiu	276.4	4.2	1171.4		234.3		234.3	UP II SADINA	UA 101 B	padure
5	OCOLUL SILVIC BOLINTIN	loc. Crevedia Mare, jud. Giurgiu	394.6	3.0	1189.5		199.7		199.7	UP II SADINA	UA 101 C	padure
6	OCOLUL SILVIC BOLINTIN	loc. Crevedia Mare, jud. Giurgiu	111.3	3.5	387.4		89.9		89.9	UP II SADINA	UA 100 A	padure
7	OCOLUL SILVIC BOLINTIN	loc. Crevedia Mare, jud. Giurgiu	184.1	5.8	1076.7	166.2	107.8	166.2	107.8	UP II SADINA	UA 100 D	padure
8	PRIMARIA CREVEDIA MARE	loc. Crevedia Mare, jud. Giurgiu	12.4	12.2	151.8	5.2	12.4	5.2	12.4			neint.
9	MOSI LU MILITARU GHEORGHE VASILICA MARIN	loc. Crevedia Mare, jud. Giurgiu	10.3	12.5	128.9	2.3	10.3	2.3	10.3	67		arabil
10	MOSI LU MIHAI CONSTANTIN PAVEL COSTEL	loc. Crevedia Mare, jud. Giurgiu	19.1	13.3	253.7		19.1		19.1	67		arabil
11	MOSI LU CIPREA MIRAITA BECHERU IOANA (Arendas: LUREA CARMEN ELENA)	loc. Crevedia Mare, jud. Giurgiu	12.3	11.0	134.9		12.3		12.3	67		arabil
12	Mosi. lui DINCU ION- COTRAU VICTORIA	loc. Crevedia Mare, jud. Giurgiu	28.6	13.6	387.9		28.6		28.6	65		arabil
13	LUREA FANICA	loc. Crevedia Mare, jud. Giurgiu	26.2	13.3	349.1		26.2		26.2	65		arabil
14	SIMION ION	loc. Crevedia Mare, jud. Giurgiu	30.9	13.0	402.4		30.9		30.9	65		arabil
15	MOSI. LU MATEI FLOREA- MATEI F. GHEORGHE	loc. Crevedia Mare, jud. Giurgiu	28.7	12.9	368.8		28.7		28.7	65	X	arabil
16	SCARLAT ADRIAN FANEL	loc. Crevedia Mare, jud. Giurgiu	26.2	12.4	325.5		26.2		26.2	65		arabil
17	CONSTANTIN MARIN	loc. Crevedia Mare, jud. Giurgiu	36.8	12.2	447.2		36.8		36.8	65		arabil
18	MOSI. LU SIMION CRISTACHE- SIMION FANICA	loc. Crevedia Mare, jud. Giurgiu	44.4	11.7	518.5		44.4		44.4	65		arabil
19	GRIGORE MARIA	loc. Crevedia Mare, jud. Giurgiu	27.6	11.8	324.9		27.6		27.6	65		arabil
20	SIMION ION	loc. Crevedia Mare, jud. Giurgiu	28.0	11.6	324.5		28.0		28.0	65		arabil
21	TRANDAFIR CONSTANTIN	loc. Crevedia Mare, jud. Giurgiu	27.1	11.4	310.1		27.1		27.1	65		arabil
22	TRANDAFIR CONSTANTIN	loc. Crevedia Mare, jud. Giurgiu	22.4	11.0	246.4		22.4		22.4	65		livada
23	LUREA CARMEN ELENA	loc. Crevedia Mare, jud. Giurgiu	7.6	8.4	63.5		4.3		4.3	65		arabil
24	PRIMARIA CREVEDIA MARE	loc. Crevedia Mare, jud. Giurgiu	3.3	11.5	38.0		3.3		3.3			DE 560
25	DRAGNE NICOLAE	loc. Crevedia Mare, jud. Giurgiu	56.1	11.4	638.3		56.1		56.1	66		arabil
26	MOSI. FARMAZON PETRE- ENE COSTICA	loc. Crevedia Mare, jud. Giurgiu	88.6	11.5	1018.2		88.6		88.6	66		arabil
27	SCARLAT ADRIAN FANEL	loc. Crevedia Mare, jud. Giurgiu	15.6	12.2	189.7		15.6		15.6	66		arabil
28	PRIMARIA CREVEDIA MARE	loc. Crevedia Mare, jud. Giurgiu	11.1	9.9	110.0		11.1		11.1			drum
29	SCARLAT ADRIAN FANEL	loc. Crevedia Mare, jud. Giurgiu	14.0	5.4	75.9					66		arabil
30	SIMION GHEORGHE	loc. Crevedia Mare, jud. Giurgiu	68.0	10.8	735.7		58.6		58.6	66		arabil
TOTAL					21558.2	1349.4	1960.7	1349.4	1960.7			

Suprafata totala ocupata temporar loc. Crevedia Mare: S= 21558.2 mp

NOTA:
Lungimea culoarului de lucru s-a masurat pe traseul conductei proiectate axiilo
unde aceasta apare, in caz contrar s-a masurat lungimea suprafetei vizate.

Coordonate STEREO 70 luate pe culoarul de lucru U.A.T. CREVEDIA MARE

Nr. pct	x	y
7	325257.734	5458666.458
8	325269.953	5458691.938
9	325271.792	5458693.404
10	325396.701	5458628.427
11	325619.039	5458252.571
12	325827.158	5458452.421
13	326002.181	5458606.206
14	326065.743	5458659.861
15	326190.748	5458770.549
16	326214.928	5458791.113
17	326255.026	5458819.238
18	326256.187	5458824.438
19	326267.860	5458827.488
20	326549.368	5458989.826
21	326757.875	5471111.812
22	326753.250	5471196.662
23	326745.875	5471318.557
24	326540.380	5459997.588
25	326249.021	5458831.445
26	326213.529	5458804.758
27	326213.880	5458801.339
28	326199.774	5467913.031
29	326092.344	5466984.743
30	326029.796	5466645.118
31	325889.462	5466520.559
32	325774.616	5466418.623
33	325610.999	5466257.864
34	325492.867	5465142.463
35	325449.247	5465088.680
36	325302.755	5465040.299
37	325241.501	5458669.300

Suprafata ocupata de culoarul de lucru: S= 21558.2 mp

Total suprafata ocupata de culoarul de lucru:
S= 34333.0 mp din care:
- S= 2774.8 mp pe U.A.T. ROATA DE JOS
- S= 21558.2 mp pe U.A.T. CREVEDIA MARE

Coordonate STEREO 70 luate pe traseul conductei Ø14" proiectate

Nr. pichet	x	y
1	325176.215	5457913.956
2	325222.788	5458030.883
3	325253.911	5458866.458
4	325254.501	5458867.205
5	325255.121	5458867.991
6	325256.641	5458869.916
7	325257.114	5458883.184
8	325268.994	5458894.913
9	325269.693	5458699.274
10	325280.676	5459314.468
11	325314.993	5459348.980
12	325333.919	5459969.191
13	325363.979	5460001.870
14	325391.003	5460031.250
15	325420.007	5460062.628
16	325451.411	5460096.602
17	325480.012	5460125.310
18	325509.502	5460154.840
19	325557.754	5460202.913
20	325592.895	5460236.444
21	325615.830	5460258.437
22	325647.050	5460289.477
23	325673.786	5460316.058
24	325723.723	5460365.997
25	325775.644	5460415.459
26	325777.582	5464317.287
27	325823.168	5464458.885
28	325858.143	5464560.441
29	325897.129	5460524.071
30	325930.814	5460552.664
31	325983.212	5460599.160
32	326031.705	5466424.800
33	326064.250	5466682.424
34	326117.899	5467112.575
35	326148.848	5467407.307
36	326187.381	5467775.775
37	326203.630	5467930.476
38	326210.349	5467951.194
39	326210.918	5467951.594
40	326211.985	5467963.343
41	326213.089	5467981.022
42	326218.523	5468000.933
43	326252.724	5468624.948
44	326258.606	5468678.078
45	326284.345	5468844.620
46	326309.939	5468959.755
47	326355.825	5468866.718
48	326404.686	5469014.467
49	326438.835	5469032.934
50	326485.623	5469059.386
51	326525.995	5469082.524
52	326545.940	5469093.938
53	326548.655	5469595.494
54	326588.166	5470233.573
55	326694.287	5470358.115
56	326686.617	5470377.369
57	326696.098	5470802.847
58	326745.740	547112.785

Coordonate STEREO 70 luate pe traseul conductei Ø12 3/4" proiectate

Nr. pichet	x	y
1	325166.606	5457786.802
2	325209.602	5458305.302
3	325243.699	5458817.398
4	325244.895	5458868.793
5	325245.289	5458869.253
6	325245.949	5458870.023
7	325246.741	5458870.946
8	325247.121	5458871.389
9	325254.745	5458879.718
10	325268.994	5458894.913
11	325282.540	5459909.040
12	325317.235	5459946.209
13	325351.375	5459982.831
14	325393.203	5460027.025
15	325422.645	5460058.599
16	325454.117	5460092.367
17	325502.097	5460139.849
18	325560.004	5460199.189
19	325614.171	5462502.555
20	325676.493	5463112.246
21	325726.034	5463600.700
22	325779.467	5464113.150
23	325781.625	5464115.110
24	325825.148	5464543.649
25	325861.906	5464873.527
26	325902.590	5465222.891
27	325936.670	5465552.826
28	325985.570	5465995.554
29	326034.324	5466338.609
30	326063.802	5466662.151
31	326086.128	5466838.375
32	326119.738	5467111.887
33	326153.034	5467443.902
34	326169.526	5467713.009
35	326202.053	5467784.891
36	326210.699	5467792.217
37	326211.253	5467792.585
38	326212.124	5467793.163
39	326215.505	5467795.408
40	326219.288	5467796.959
41	326220.997	5467797.324

NOTA:
1. Inainte de incoperea lucrarilor de constructii montaj, constructorul va indentifica cu exactitate traseul conductei existente in zonele de cuplare cu conducta proiectata.
2. La intersectia conductei proiectate cu alte conducte se va jalona distanta de minimum 0.5m intre generatoarele acestora, masurata pe verticala.
3. Identificarea pozitiei conductei se va face prin grogi de pozitie (sapatura manuala) si prin tranzotestare precisa.
Conform SR 11100-1/93, amplasamentul se incadreaza in interiorul izolinilei de gradul 8.1 pe scara MSK unde indicele 1 corespunde unei perioade de revenire de 50 ani (minimum).
Conform "Indicativ P 100 - 1/2013" amplasamentul studiat prezinta o valoare de varf a acceleratiei terenului ag = 0.30 g pentru cutremure, avand intervalul mediu de recurenta IMR = 225 ani si o perioada de control (colt) Tc = 1.0s a spectrului de raspuns.
Adancimea de inghet, conform STAS 6054-77 este 0.90m.
Interstratarea medie a varturilor, scara Beaufort este 1.4 - 2.4 m/s.
Precipitatiile medii anuale - 545 mm.
Incarcari date de vant - SR EN 1991-1-4:2006 - zona B.
Incarcari date de zapada - SR EN 1991-1-3:2005 - zona C.

Verificator/ Expert	Nume	Semnatura	Cerinta	Referat / Expertiza Nr. / Data

S.C. SNF PROIECT S.A. Targoviste
Numar de inmatriculare 215/925/2005

Beneficiar: CONPET S.A. PLOIESTI

Pr. nr.: 3602/2018

Specificatie	Nume	Semnatura	Scara 1:500
Masurat	Th. topo. Ambroze C.		
Desenat	Ing. Radu Florin		DWG REV_1 2018
Sef proiect	Ing. Costea Paul		

Titlu: „Inlocuire a unui tronson de conducta in lungime de 3500m cu diametru de Ø12 3/4" si Ø14 3/4" Carlojani - Ploiesti in vederea afluentei rsului Neajlov si padurea Sf. Gheorghe"

PLAN DE SITUATIE - loc. Crevedia Mare, jud. Giurgiu

Faza: P+E+DAE

Pl. nr.: 3.2