


PROFIL LONGITUDINAL - traseu conducta Ø8 5/8" Lucacesti - Vermesti proiectata, loc. Moiesti, jud. Bacau
scara 1:100

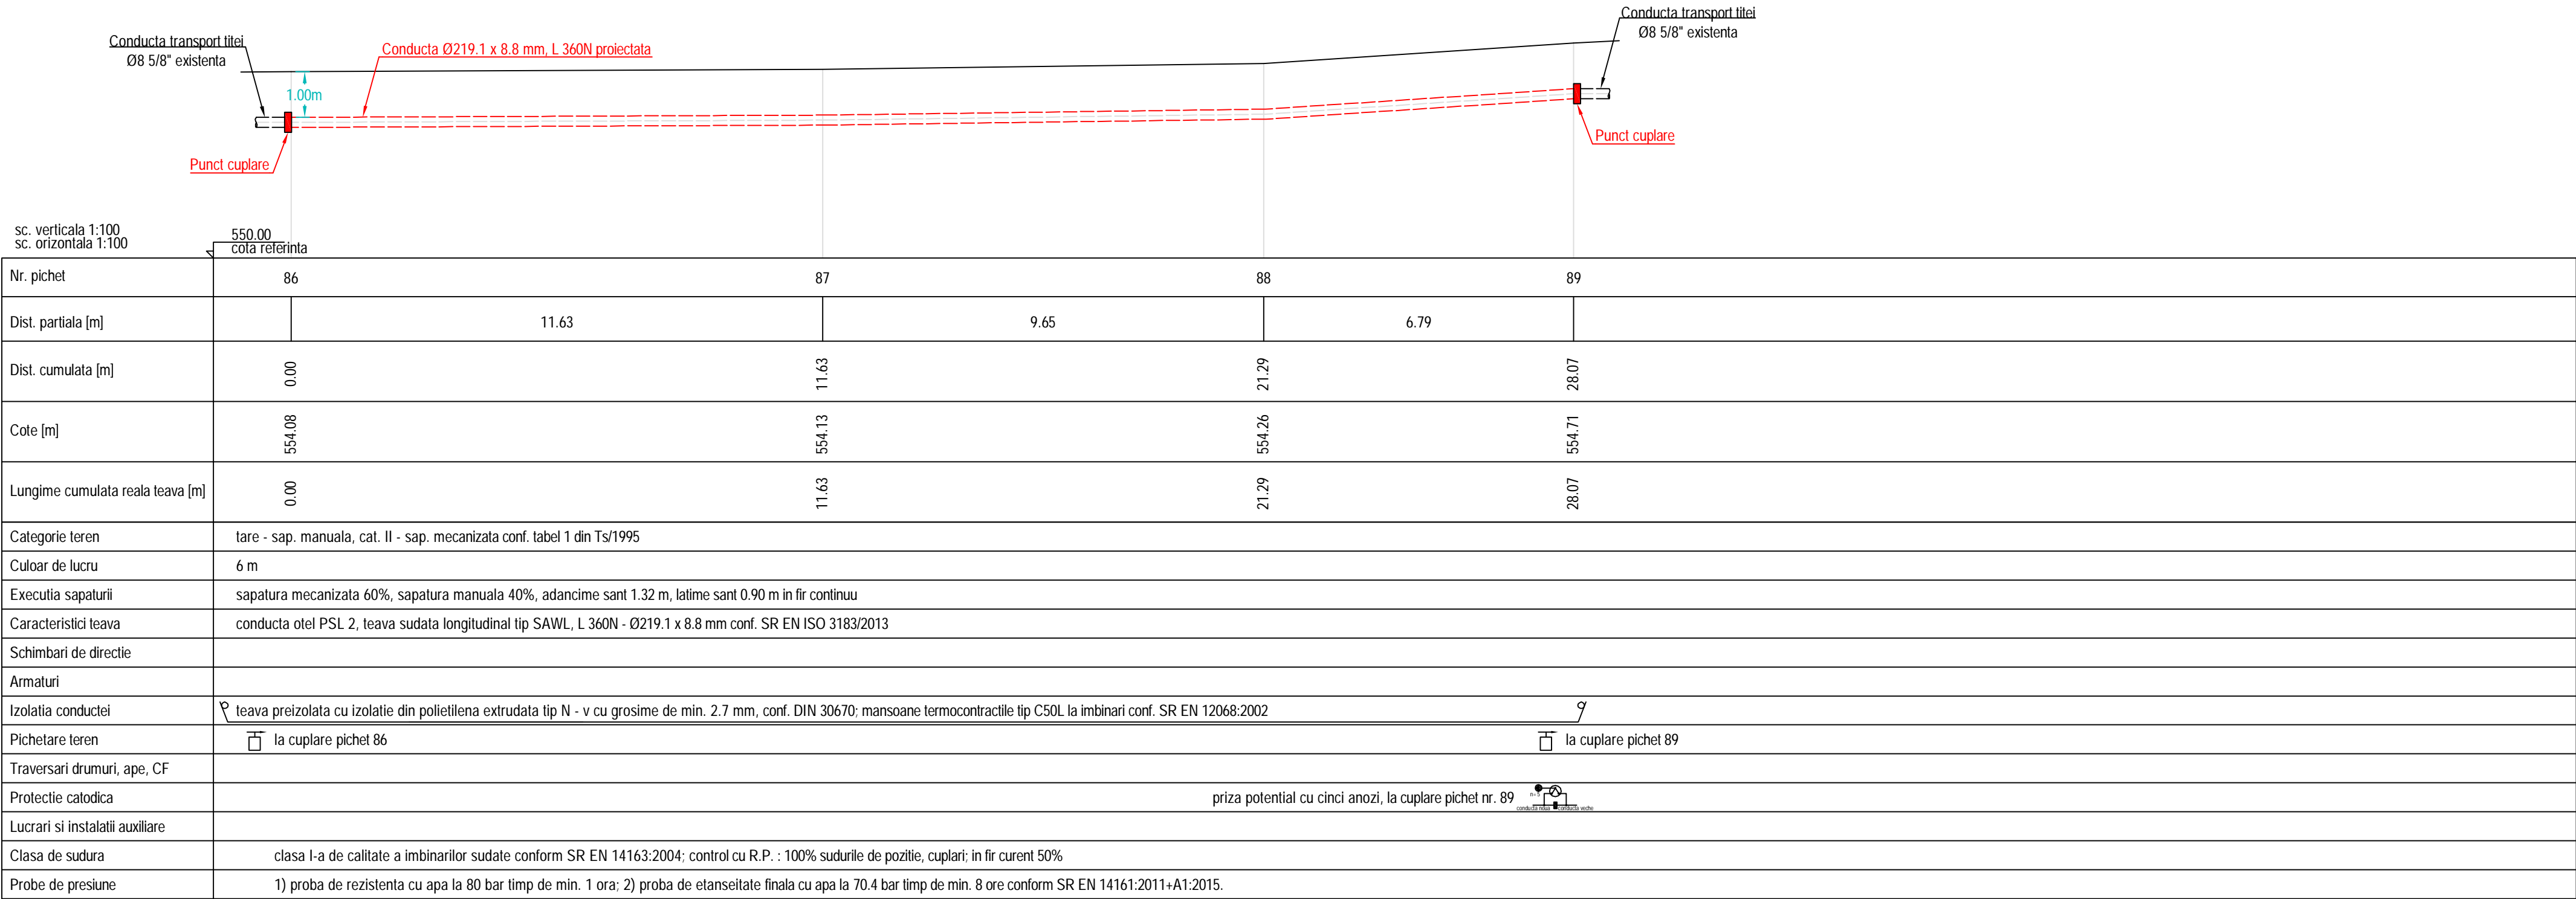

Verificator/ Expert	Nume	Semnatura	Cerinta	Referat / Expertiza Nr. / Data	
S.C. SNIF PROIECT S.A. Targoviste Numar de inmatriculare J15/925/2005			Beneficiar: CONPET S.A. PLOIESTI		Pr. nr. 368/2018
Specificatie	Nume	Semnatura	Scara: 1:100 Data: 2019	„Inlocuirea unui tronson din conducta de țepe Ø8 5/8” Lucăce și - Verme și, pe tronsonul Sta ția Lucăce și - deal Măgura în lungime de cca. 2 km + racordul către rampa de încărcare țepei Moinești de 6” în lungime de 700ml”	Faza PT+CS+DE
Sef proiect	Ing. Vlasceanu Catalin				
Desenat	Ing. Radu Florin				
Proiectat	Ing. Costea Paul				
			PROFIL LONGITUDINAL - traseu conducta Ø8 5/8” proiectata , loc. Moinești, jud. Bacau (punct cuplare tronson în lungime de cca. 28.0m)		Pl. nr. 28