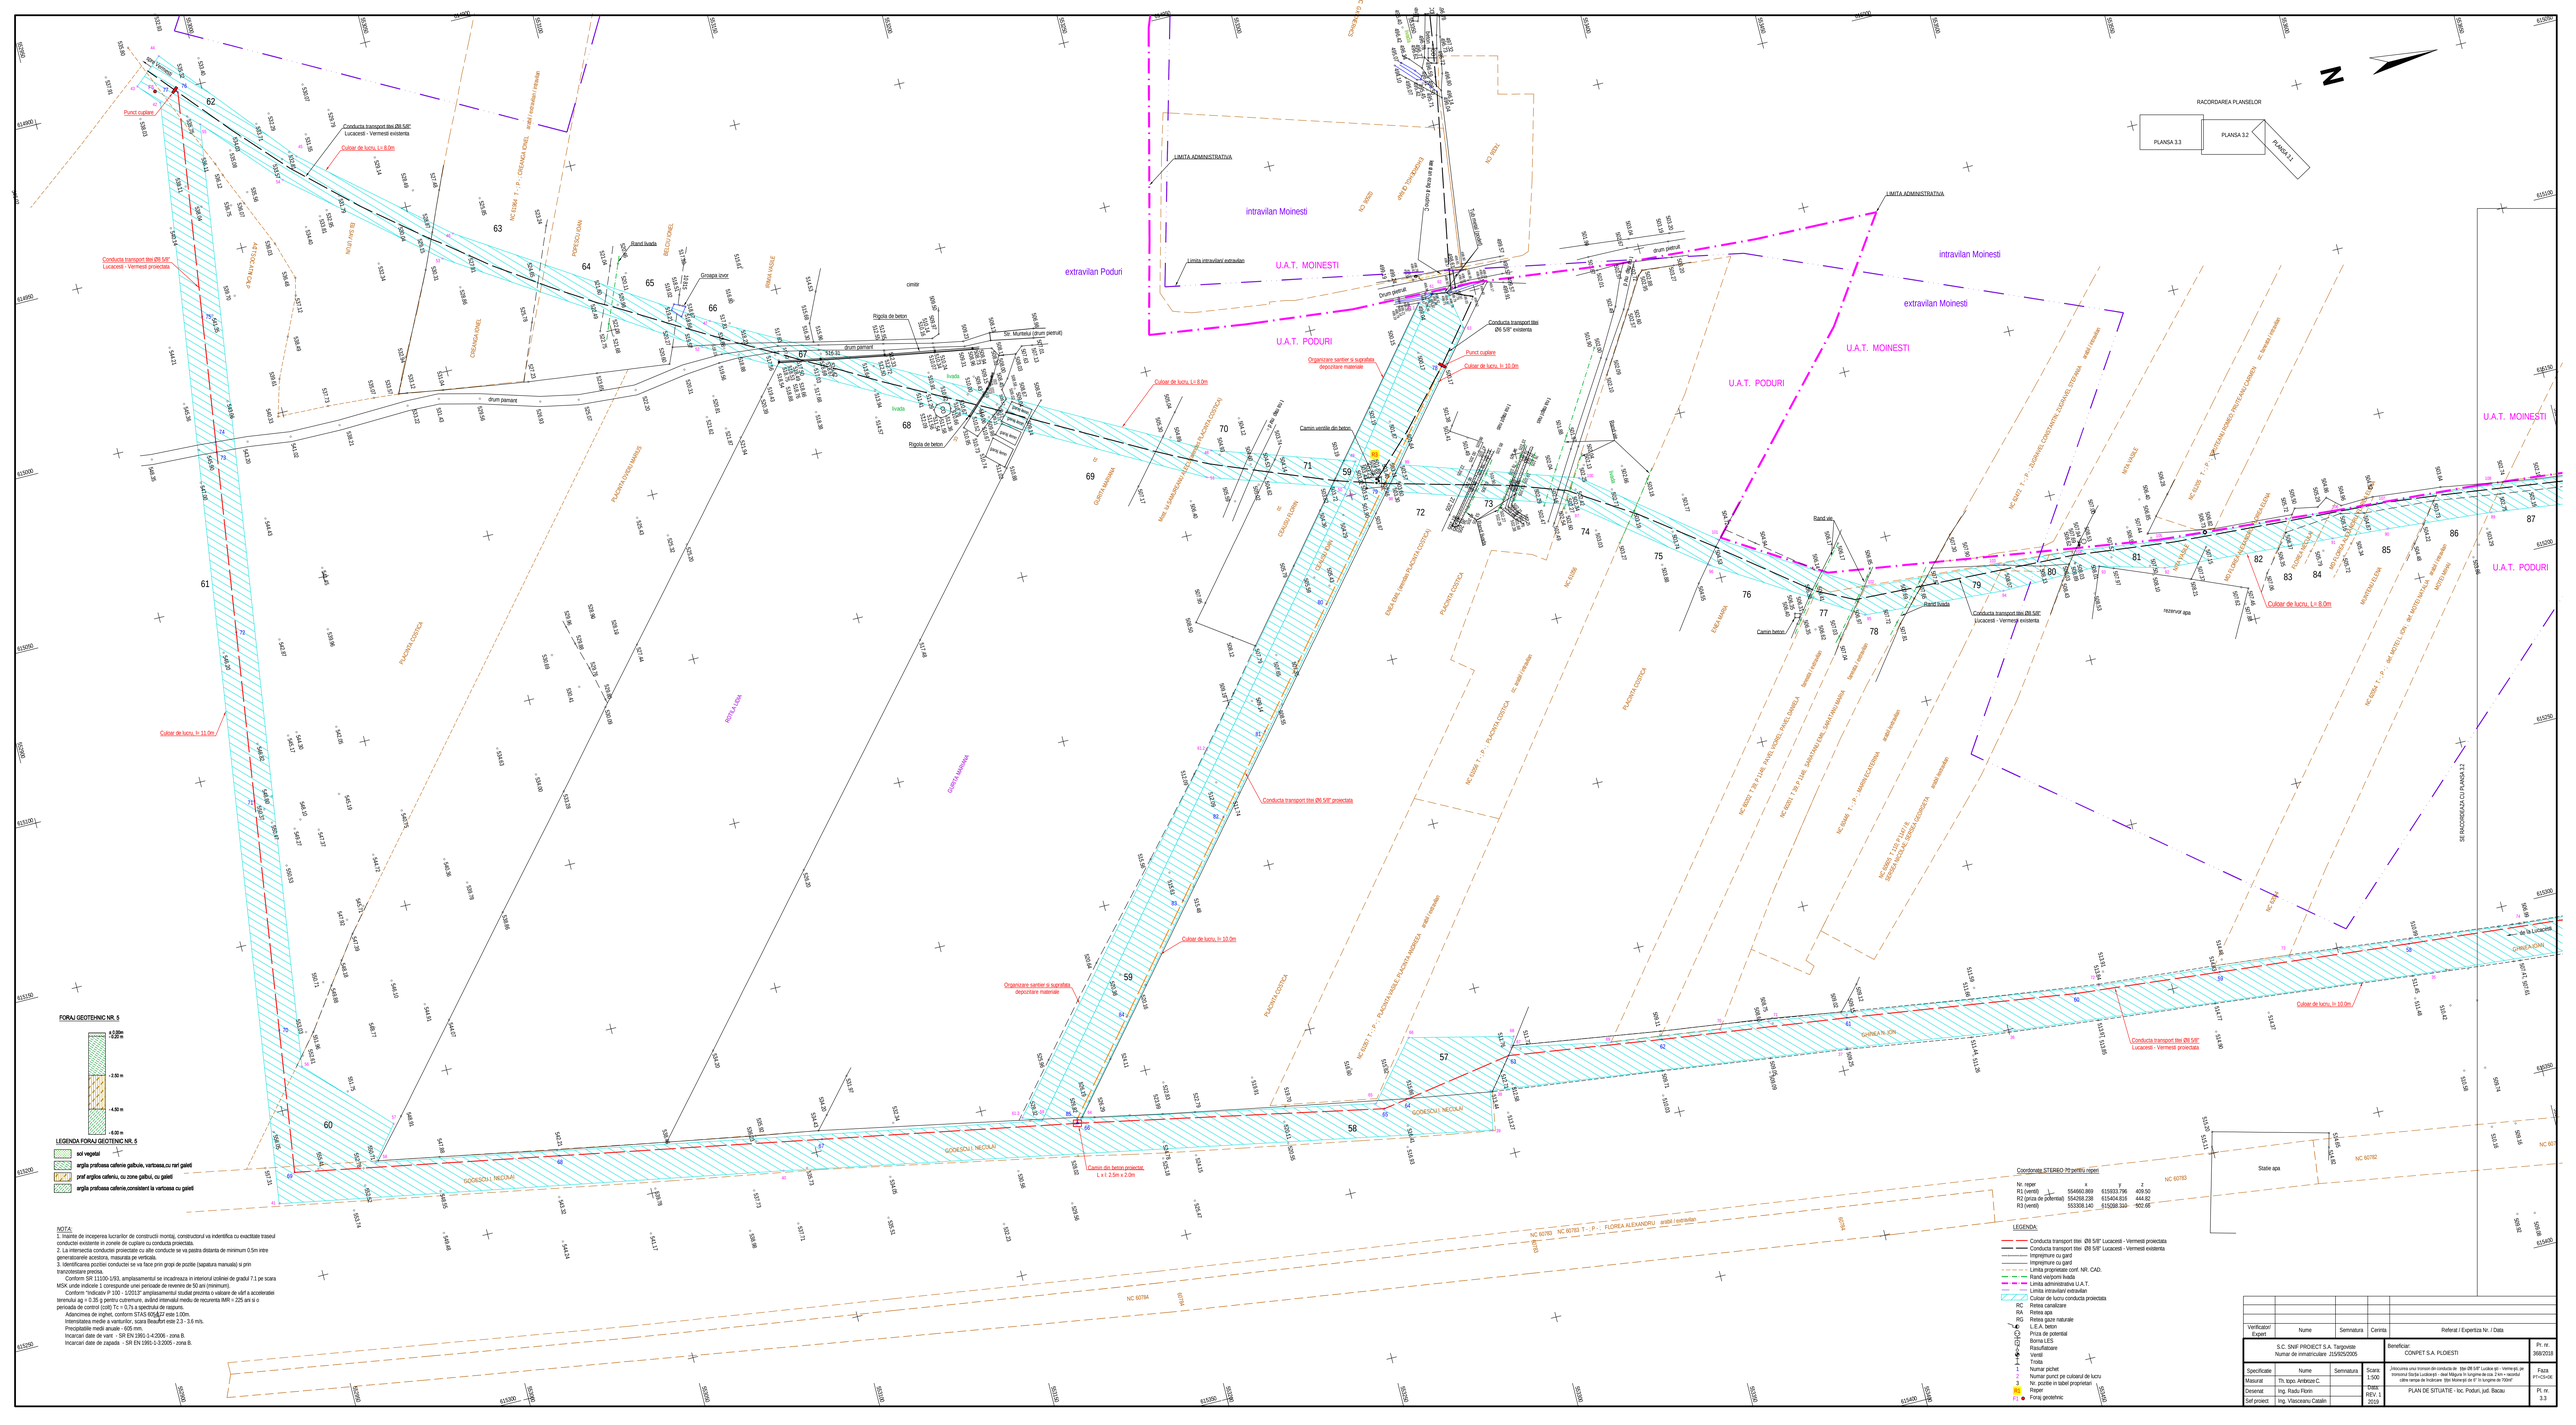
RACORDAREA PLANSELOR
PLANSA 3.3
PLANSA 3.2
PLANSA 3.1
N
LIMITA ADMINISTRATIVA
intravilan Moinesti
extravilan Poduri
U.A.T. MOINESTI
U.A.T. PODURI
extravilan Moinesti
Conducta transport tiei Ø6 5/8" Lucacesti - Vermesti proiectata
Conducta transport tiei Ø6 5/8" Lucacesti - Vermesti existenta
Punct cuplare
Culoar de lucru, l= 8.0m
Culoar de lucru, l= 11.0m
Culoar de lucru, l= 10.0m
Organizare santier si suprafata depozitare materiale
Camin dn beton proiectat, L x l: 2.5m x 2.0m
Camin ventile din beton
Rigola de beton
Rand livada
Grupa izvor
cimitir
drum pietruit
drum pamant
Sc. Muresiu (drum pietruit)
rezervor apa
Statie apa
