

LEGENDA



- = Traseu de cabluri electrice subterane
- ▴ TE-R2 = Tablou electric nou

DOCUMENTE REFERITOARE:


- A656-EL-MT_Memoriu tehnic;
- A656-EL-JCb_Jurnal de cabluri electrice;

NOTA:


- Tabloul electric nou TE-R2 se va amplasa la minim 3m fata de digul de retentie al rezervorului;

3	AFC	21.10.2019	6			
2	Reamplasare SPC	18.10.2019	5			
1	Alim. 230V din tabl. serv. proprii	14.10.2019	4			
Rev.	Descriere	Data	Semnat	Rev.	Descriere	Data
Acest document este proprietatea S.C. ELLIS'92 S.R.L. si nu va fi comunicat fara autorizare						
Intocmit	Verificat	Aprobat	Beneficiar		Denumire proiect	
Cristian Neagu	Androne Ionescu	Androne Ionescu	CONPET S.A.		CONSTRUCTIE REZERVOR R2 PENTRU TITEI (V=2500MC) STATIA DE POMPARE BILED TIMS	
 92 arhitectura proiectare inginerie consultanta tehnica		 SP AC ISO 9001 CERTIFICAT		TRASEE DE CABLURI ELECTRICE PLAN DE AMPLASARE SI DETALII DE EXECUTIE		Nr.: A656-EL-01
						Faza: DDE
Material:		Masa:		Scara: 1:500		Borderou: A656-EL-BD
				Data: 21.10.2019		Rev.AFC
						Plansa: 1/4


DETALIU NR. 1
(secțiune 1-1)
Profil instalare cabluri subterane JT

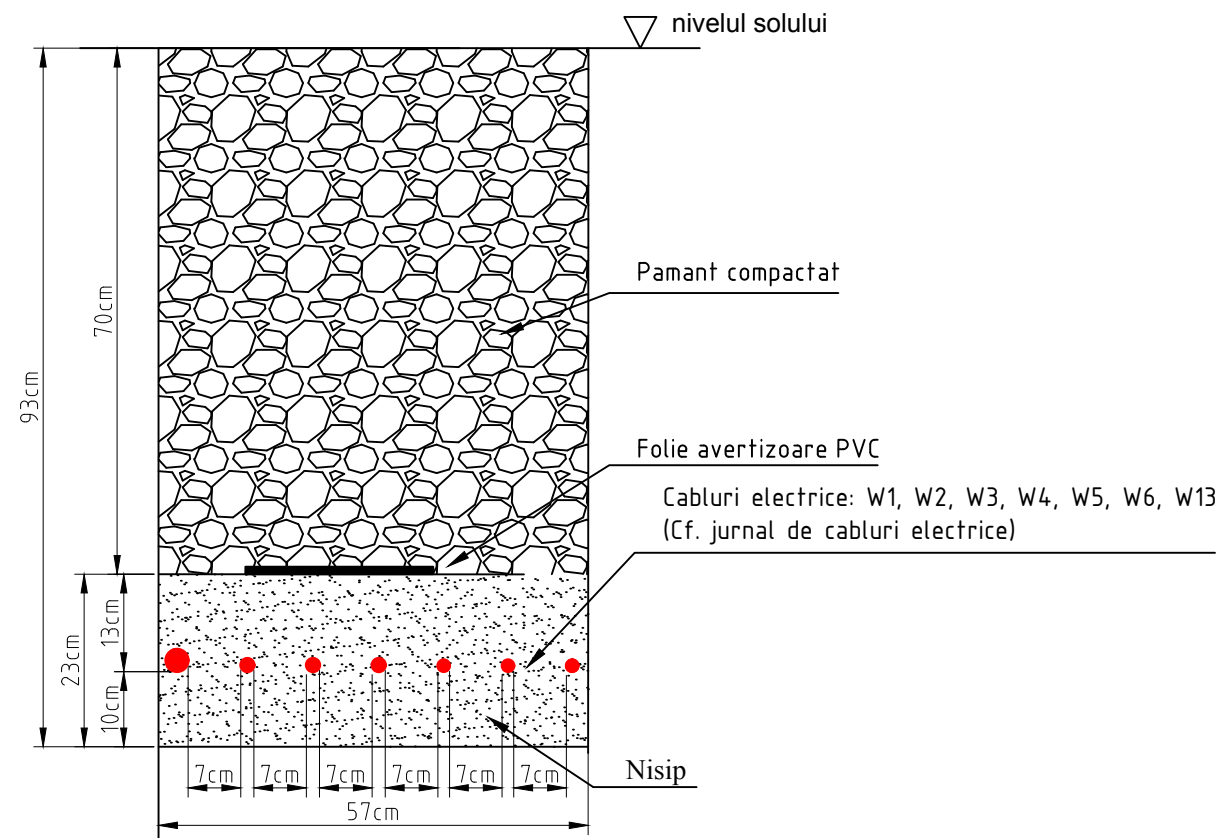


DETALIU NR. 2
(secțiune 2-2)
Profil subtraversare drum in canal existent

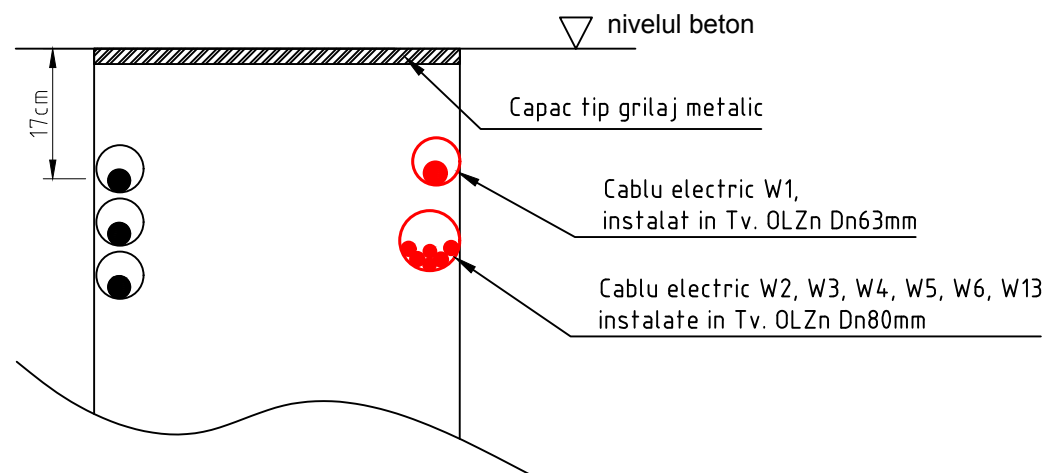


DETALIU NR. 3
(secțiune 3-3)
Profil subtraversare drum

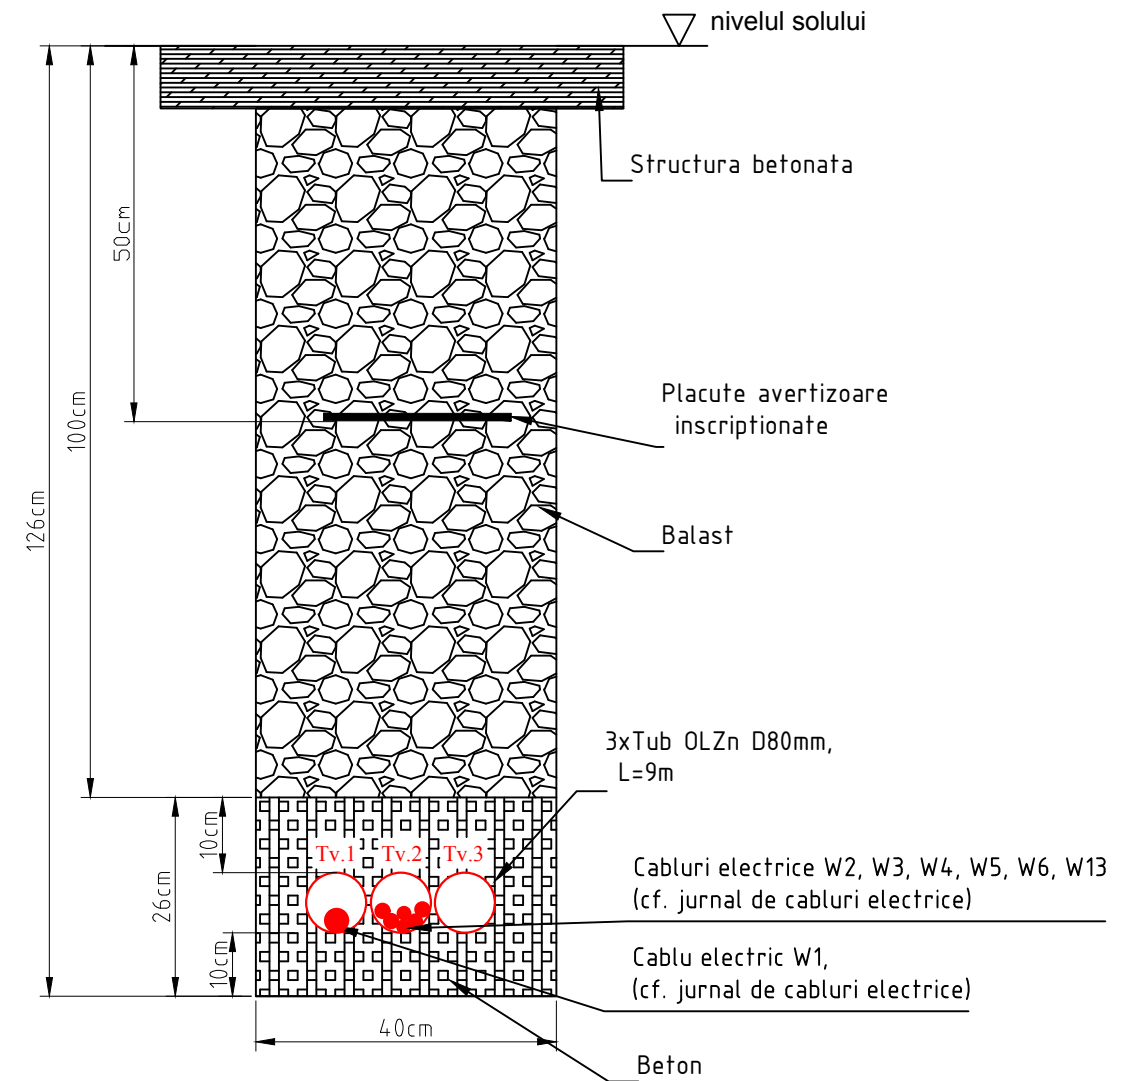

3	AFC	21.10.2019	6			
2	Reamplasare SPC	18.10.2019	5			
1	Alim. 230V din tabl. serv. proprii	14.10.2019	4			
Rev.	Descriere	Data	Semnat	Rev.	Descriere	Data
Acest document este proprietatea S.C. ELLIS'92 S.R.L. si nu va fi comunicat fara autorizare						
Intocmit	Verificat	Aprobat	Beneficiar		Denumire proiect	
Cristian Neagu	Androne Ionescu	Androne Ionescu	CONPET S.A.		CONSTRUCTIE REZERVOR R2 PENTRU TITEI (V=2500MC) STATIA DE POMPARE BILED TIMIS	
			TRASEE DE CABLURI ELECTRICE PLAN DE AMPLASARE SI DETALII DE EXECUTIE		Nr.: A656-EL-01	Faza: DDE
					Scara: 1:500	
			Material:		Borderou: A656-EL-BD	Rev.AFC
			Masa:		Data: 21.10.2019	Plansa: 2/4


DETALIU NR. 4
(sectiune 4-4)

Profil cabluri instalate pe structura metalica
supraterana existenta

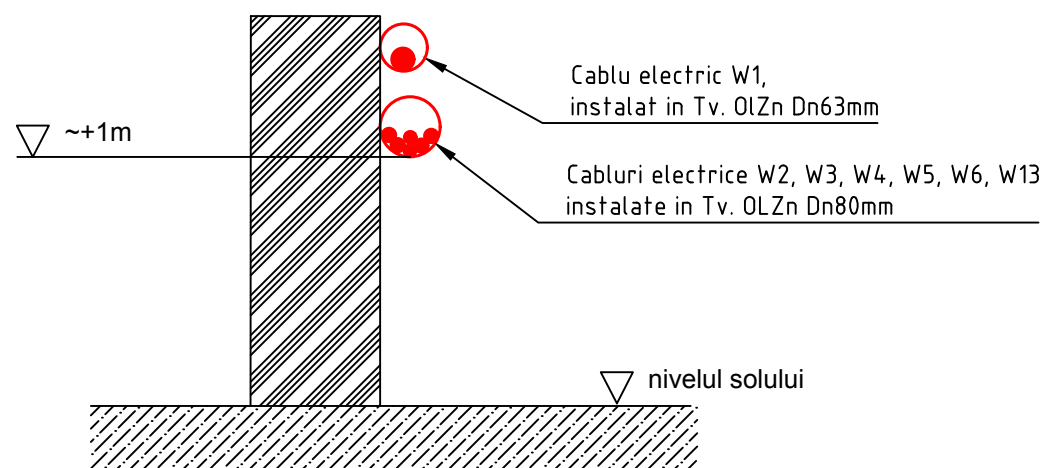


DETALIU NR. 6
(sectiune 6-6)

Profil instalare cabluri subterane JT

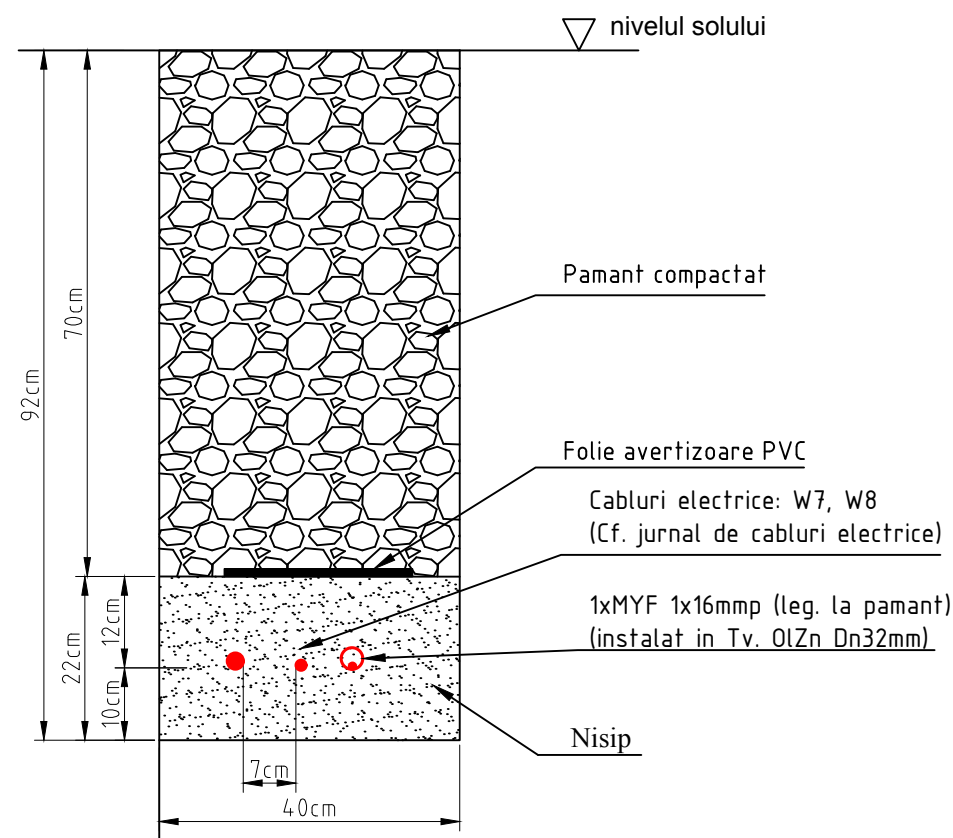


DETALIU NR. 5
(sectiune 5-5)

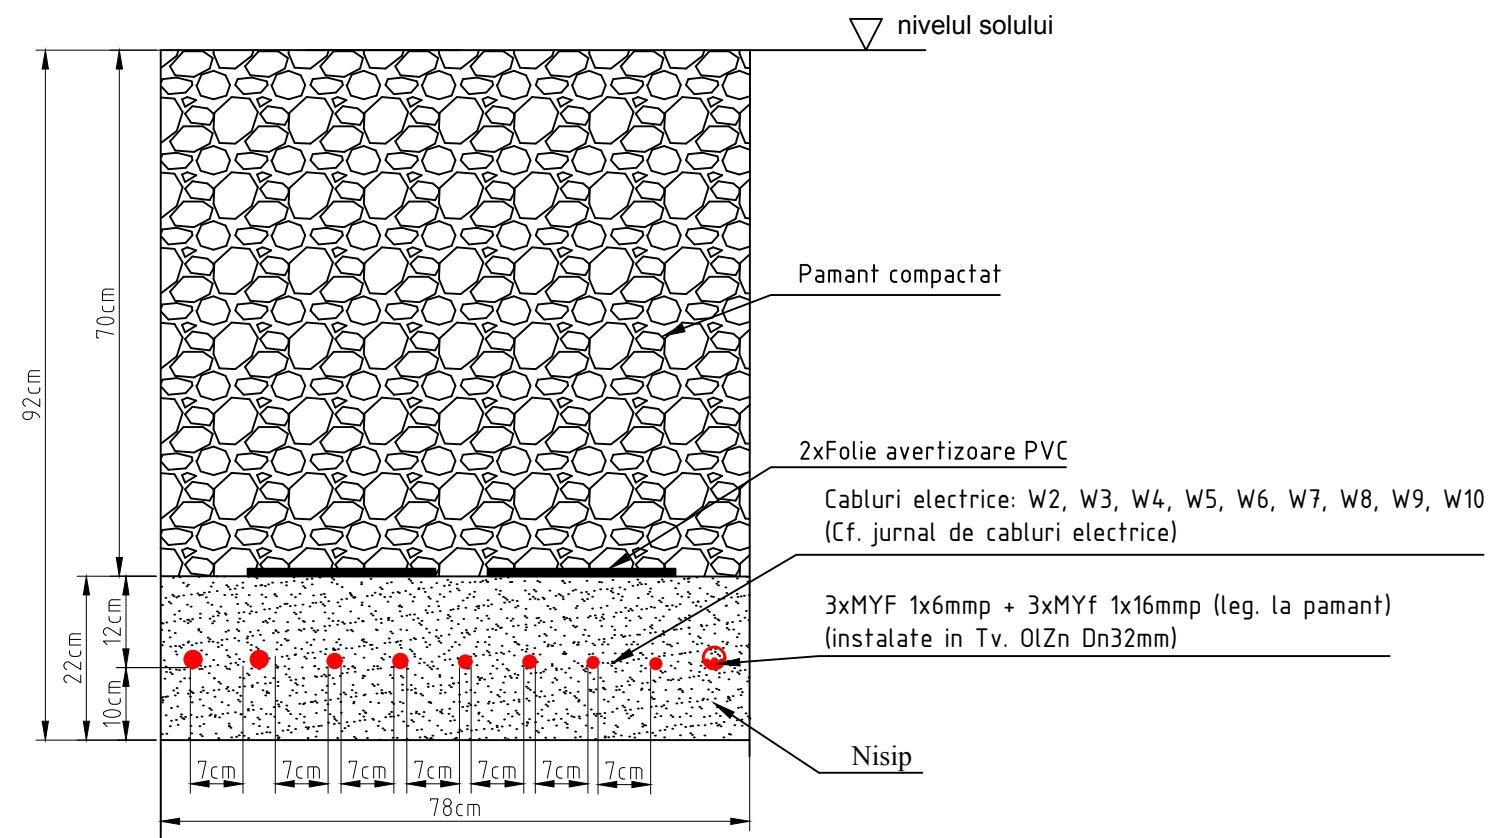

Profil instalare cabluri subterane JT



3	AFC	21.10.2019		6			
2	Reamplasare SPC	18.10.2019		5			
1	Alim. 230V din tabl. serv. proprii	14.10.2019		4			
Rev.	Descriere	Data	Semnat	Rev.	Descriere	Data	Semnat
Acest document este proprietatea S.C. ELLIS'92 S.R.L. si nu va fi comunicat fara autorizare							
Intocmit	Verificat	Aprobat	Beneficiar		Denumire proiect		
Cristian Neagu	Androne Ionescu	Androne Ionescu	CONPET S.A.		CONSTRUCTIE REZERVOR R2 PENTRU TITEI (V=2500MC) STATIA DE POMPARE BILED TIMIS		
ELIS'92 arhitectura proiectare inginerie consultanta tehnica		SR AG ISO 9001 CERTIFICAT		TRASEE DE CABLURI ELECTRICE_PLAN DE AMPLASARE SI DETALII DE EXECUTIE		Nr.: A656-EL-01 Faza: DDE	
						Scara: 1:500	
						Borderou: A656-EL-BD Rev.AFC	
						Data: 21.10.2019 Plansa: 3/4	

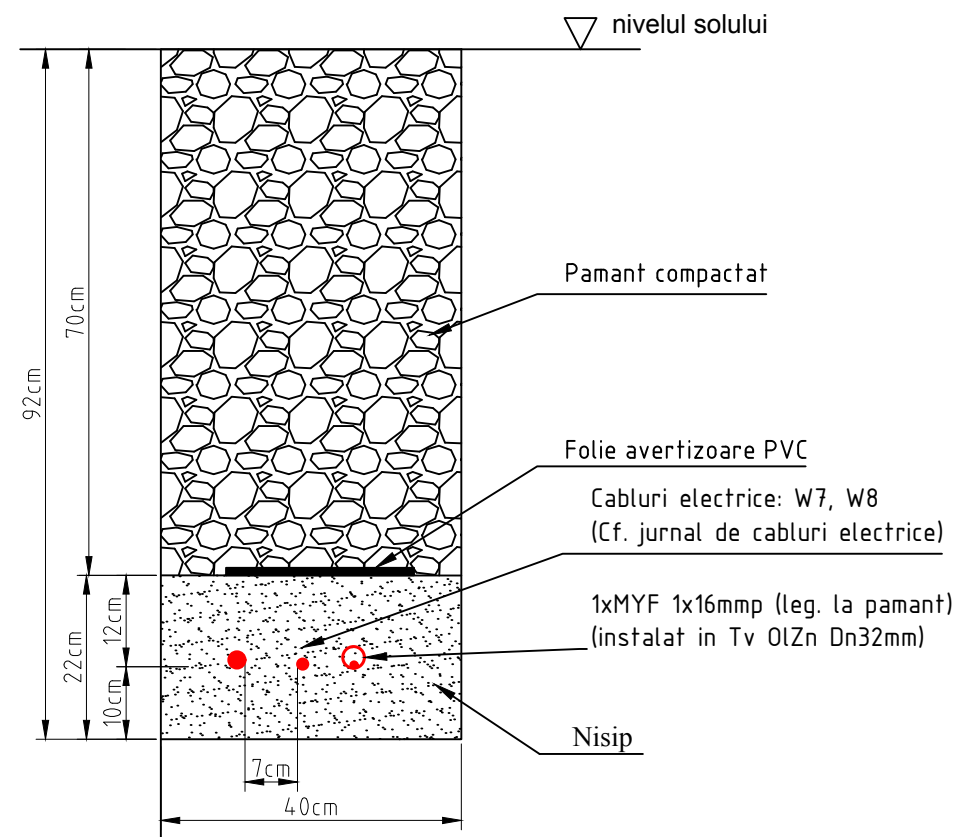DETALIU NR. 7
(secțiune 7-7)
Profil instalare cabluri subterane JT



3	AFC	21.10.2019		6			
2	Reamplasare SPC	18.10.2019		5			
1	Alim. 230V din tabl. serv. proprii	14.10.2019		4			
Rev.	Descriere	Data	Semnat	Rev.	Descriere	Data	Semnat
Acest document este proprietatea S.C. ELLIS'92 S.R.L. și nu va fi comunicat fără autorizare							
Intocmit	Verificat	Aprobat	Beneficiar		Denumire proiect		
Cristian Neagu	Androne Ionescu	Androne Ionescu	CONPET S.A.		CONSTRUCTIE REZERVOR R2 PENTRU TITEI (V=2500MC) STATIA DE POMPARE BILED TIMIS		
				TRASEE DE CABLURI ELECTRICE_PLAN DE AMPLASARE SI DETALII DE EXECUTIE		Nr.: A656-EL-01	Faza: DDE
						Scara: 1:500	
						Borderou: A656-EL-BD	Rev.AFC
						Data: 21.10.2019	Plansa: 4/4