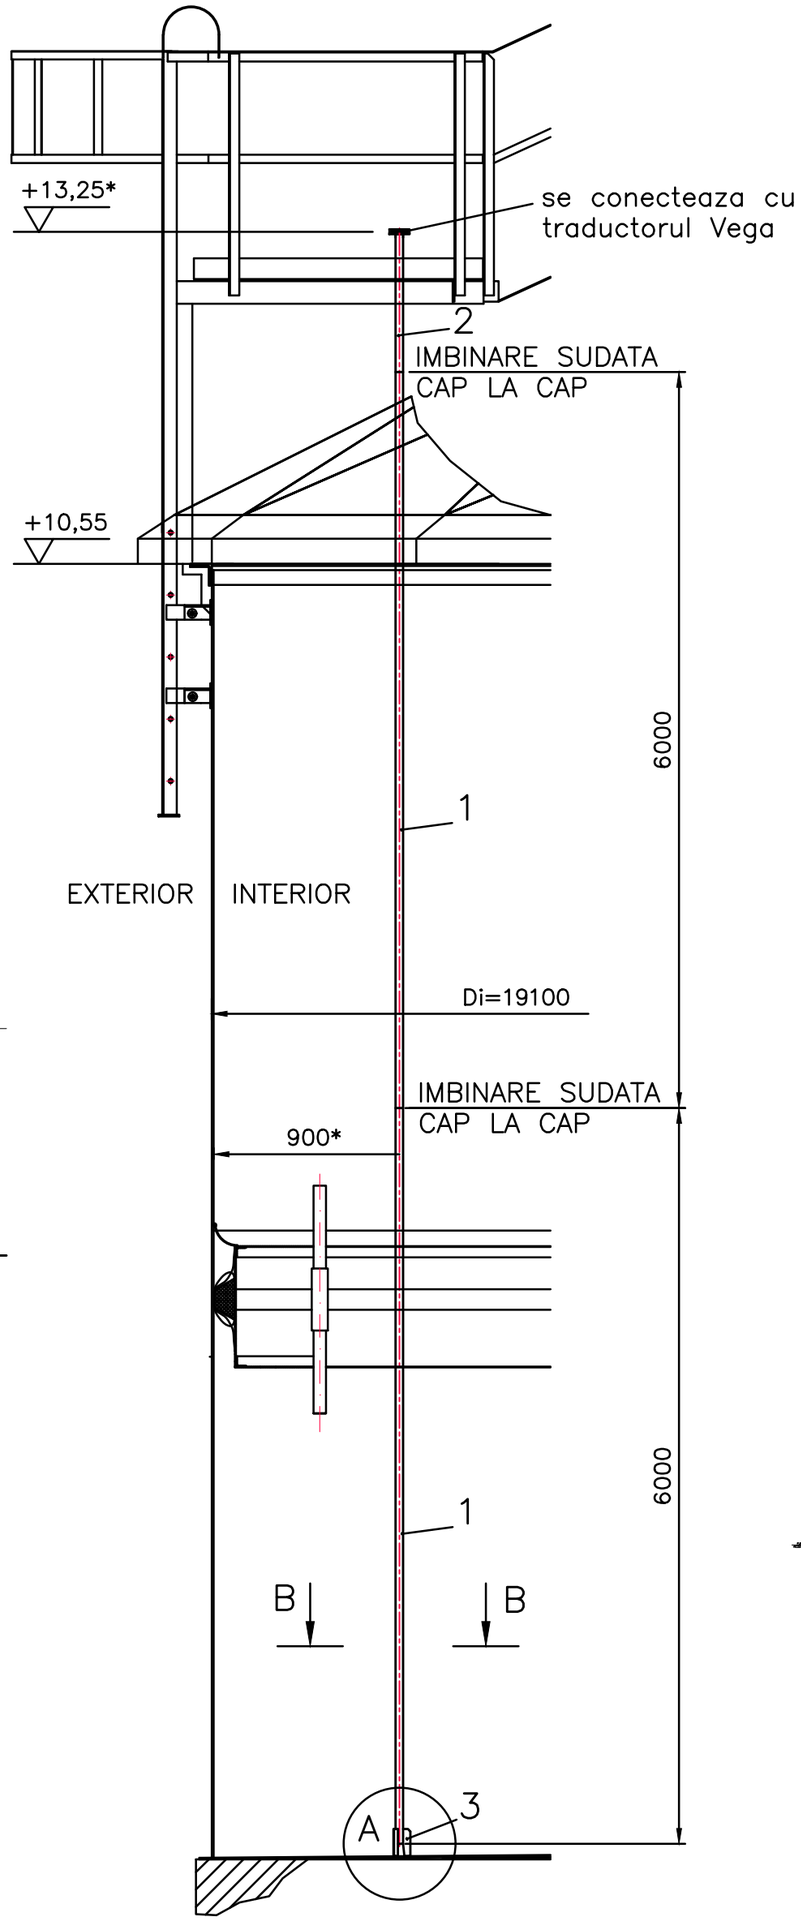

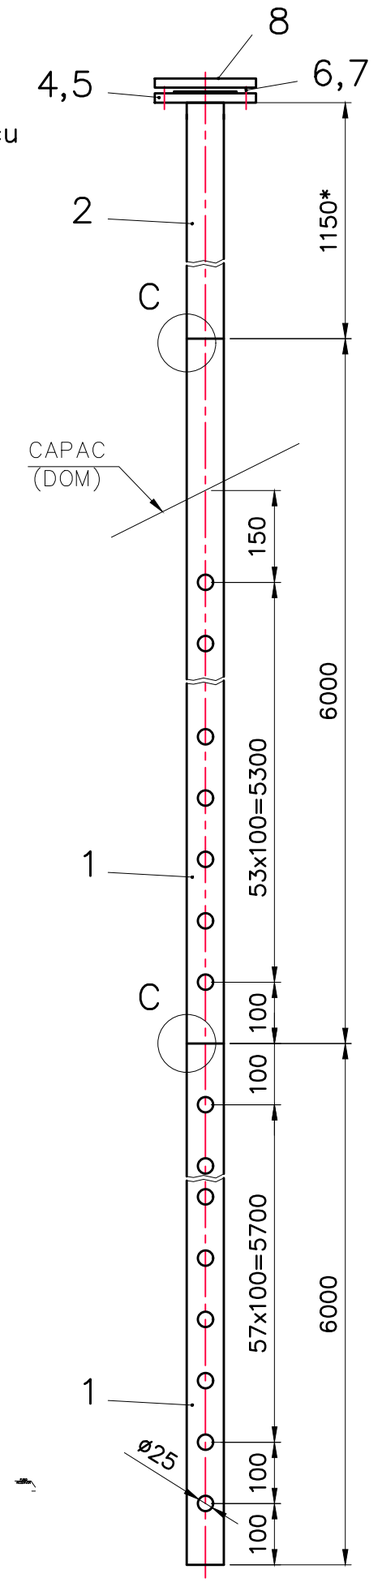

A
1:5

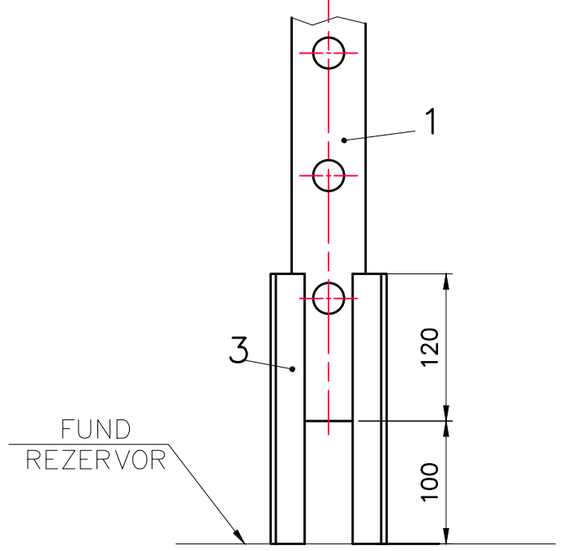

3
1:5

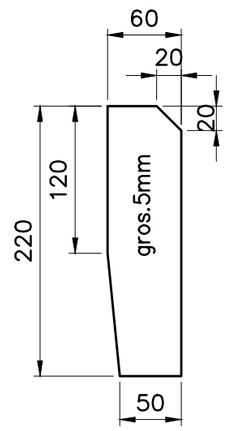

B–B
1:5

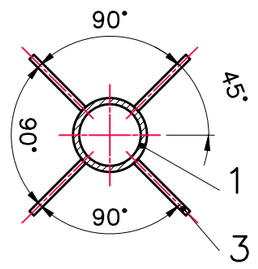

C
1:1

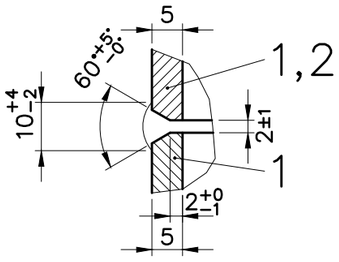

NOTA

1. Pentru pozitia racordului pe dom, vezi desen A656U–00
2. Cota notata cu (*) se coreleaza cu fisa domului, va fi minim 800mm

Poz.	Denumirea	Nr.desen sau STAS	Buc	Material	Observatii	Masa kg/buc
8	Flansa racordare DN50, tip 11B, PN16		1	P280GH SR EN 10222–2		3.3
7	Piulita stil 2 M16	SR EN 1515–4:2010	8	C35E SR EN 10269:2014		0,0308
6	Prezon M16x100, tip1B	SR EN 4033:2007	4	C45E SR EN 10269:2014	filet pe toata lungimea	1,58
5	Garnitura tip IBC		1	cauciuc+ins.met.		0.082
4	Flansa racordare DN50, tip 11B, PN16		1	P280GH SR EN 10222–2		3,06
3	Distantier		4	S235J2 SR EN 10025–2:2004	Tb.220x60x5	0,52
2	Element stalp 2		1	S235J2 SR EN 10025–2:2004	Tv.ø60,3x5–1100	7,50
1	Element stalp 1		2	S235J2 SR EN 10025–2:2004	Tv.ø60,3x5–6000	41,00
	Electrozi	SR EN ISO 2560:2010	–			3,04

Rev.	Descriere	Data	Semnat	Rev.	Descriere	Data	Semnat
3				6			
2				5			
1				4			

Acest document este proprietatea S.C. ELLIS'92 S.R.L. si nu va fi comunicat fara autorizare

Intocmit	Verificat	Aprobat	Beneficiar	Denumire proiect
S.B.	N.R.	A.I.	CONPET SA	CONSTRUCTIE REZERVOR NOU PENTRU TITEI (V=2500 mc) STATIA DE POMPARE BILED TIMIS

`92 ELLIS arhitectura proiectare inginerie consultanta tehnica

SR AC ISO 9001

TEAVA LINISTIRE TRADUCTOR VEGA –R8–		Nr.: A656U–10.00	
		Scara:1:100	
		Index:A656U–BD	Rev.0
Material:	Masa:104,32Kg	Data: 05.2019	Plansa: 1/1

1.25 A3 (420x371)

ACEST DOCUMENT ESTE PROPRIETATEA SOCIETATII ELLIS'92 S.R.L.–PLOIESTI. IN CONSECINTA, FIRMA ARE DREPTUL EXCLUSIV DE FOLOSIRE A DESENULUI SAU DE OPERARE A EVENTUALELOR MODIFICARI DIN CAMPUL ACESTUIA.