


ACEST DOCUMENT ESTE PROPRIETATEA SOCIETATII ELLIS'92 S.R.L.-PLOIESTI. IN CONSECINTA, FIRMA ARE DREPTUL  
EXCLUSIV DE FOLOSIRE A DESENULUI SAU DE OPERARE A EVENTUALELOR MODIFICARI DIN CAMPUL ACESTUIA.

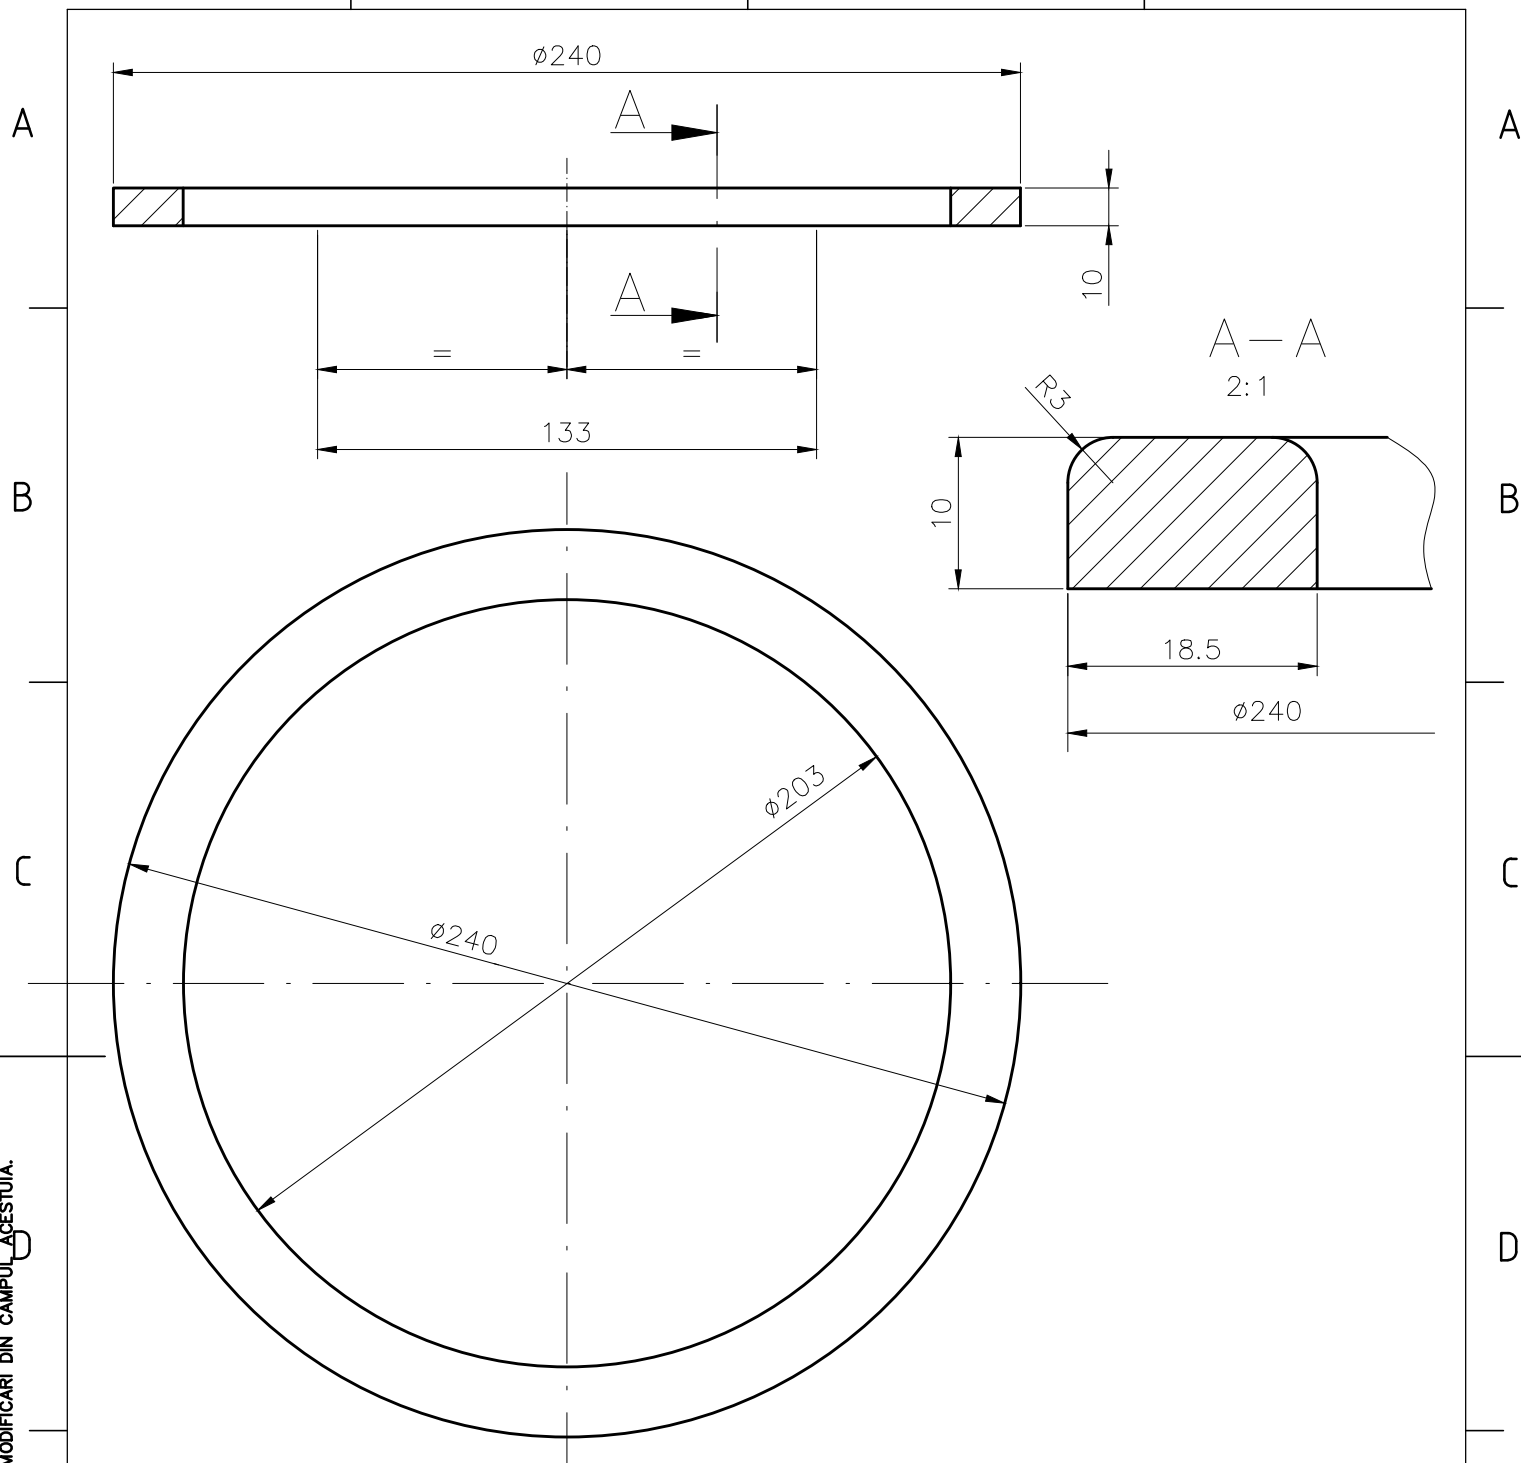

1	Inel		1	S235 J2		1.01		
Poz.	Denumirea	Nr desen sau standard	Buc	Material	Observatii	Masa kg/buc		
3			6					
2			5					
1			4					
Rev.	Descriere	Data	Semnat	Rev.	Descriere	Data	Semnat	
Acest document este proprietatea S.C. ELLIS'92 S.R.L. si nu va fi comunicat fara autorizare								
Intocmit	Verificat	Aprobat	Beneficiar		Denumire proiect			
P.E.	M.C.	A.I.	CONPET SA		CONSTRUCTIE REZERVOR NOU PENTRU TITEI (V=2500 mc) STATIA DE POMPARE BILED TIMIS			
<div>92 ELLIS arhitectura proiectare inginerie consultanta tehnica</div>		<div>SR AC ISO 9001 CERTIFICATE</div>	INEL GURA DE LUAT PROBE			Nr.: A656U-GLP-02.02		
						Scara:1: 2 (2:1)	Rev.0	
			Material:S325JR			Index:A656U-BD		
						Data: 04.2019		
			Masa: 1.1 kg					