


ACEST DOCUMENT ESTE PROPRIETATEA SOCIETATII ELLIS'92 S.R.L.-PLOIESTI. IN CONSECINTA, FIRMA ARE DREPTUL  
EXCLUSIV DE FOLOSIRE A DESENULUI SAU DE OPERARE A EVENTUALELOR MODIFICARI DIN CAMPUL ACESTUIA.

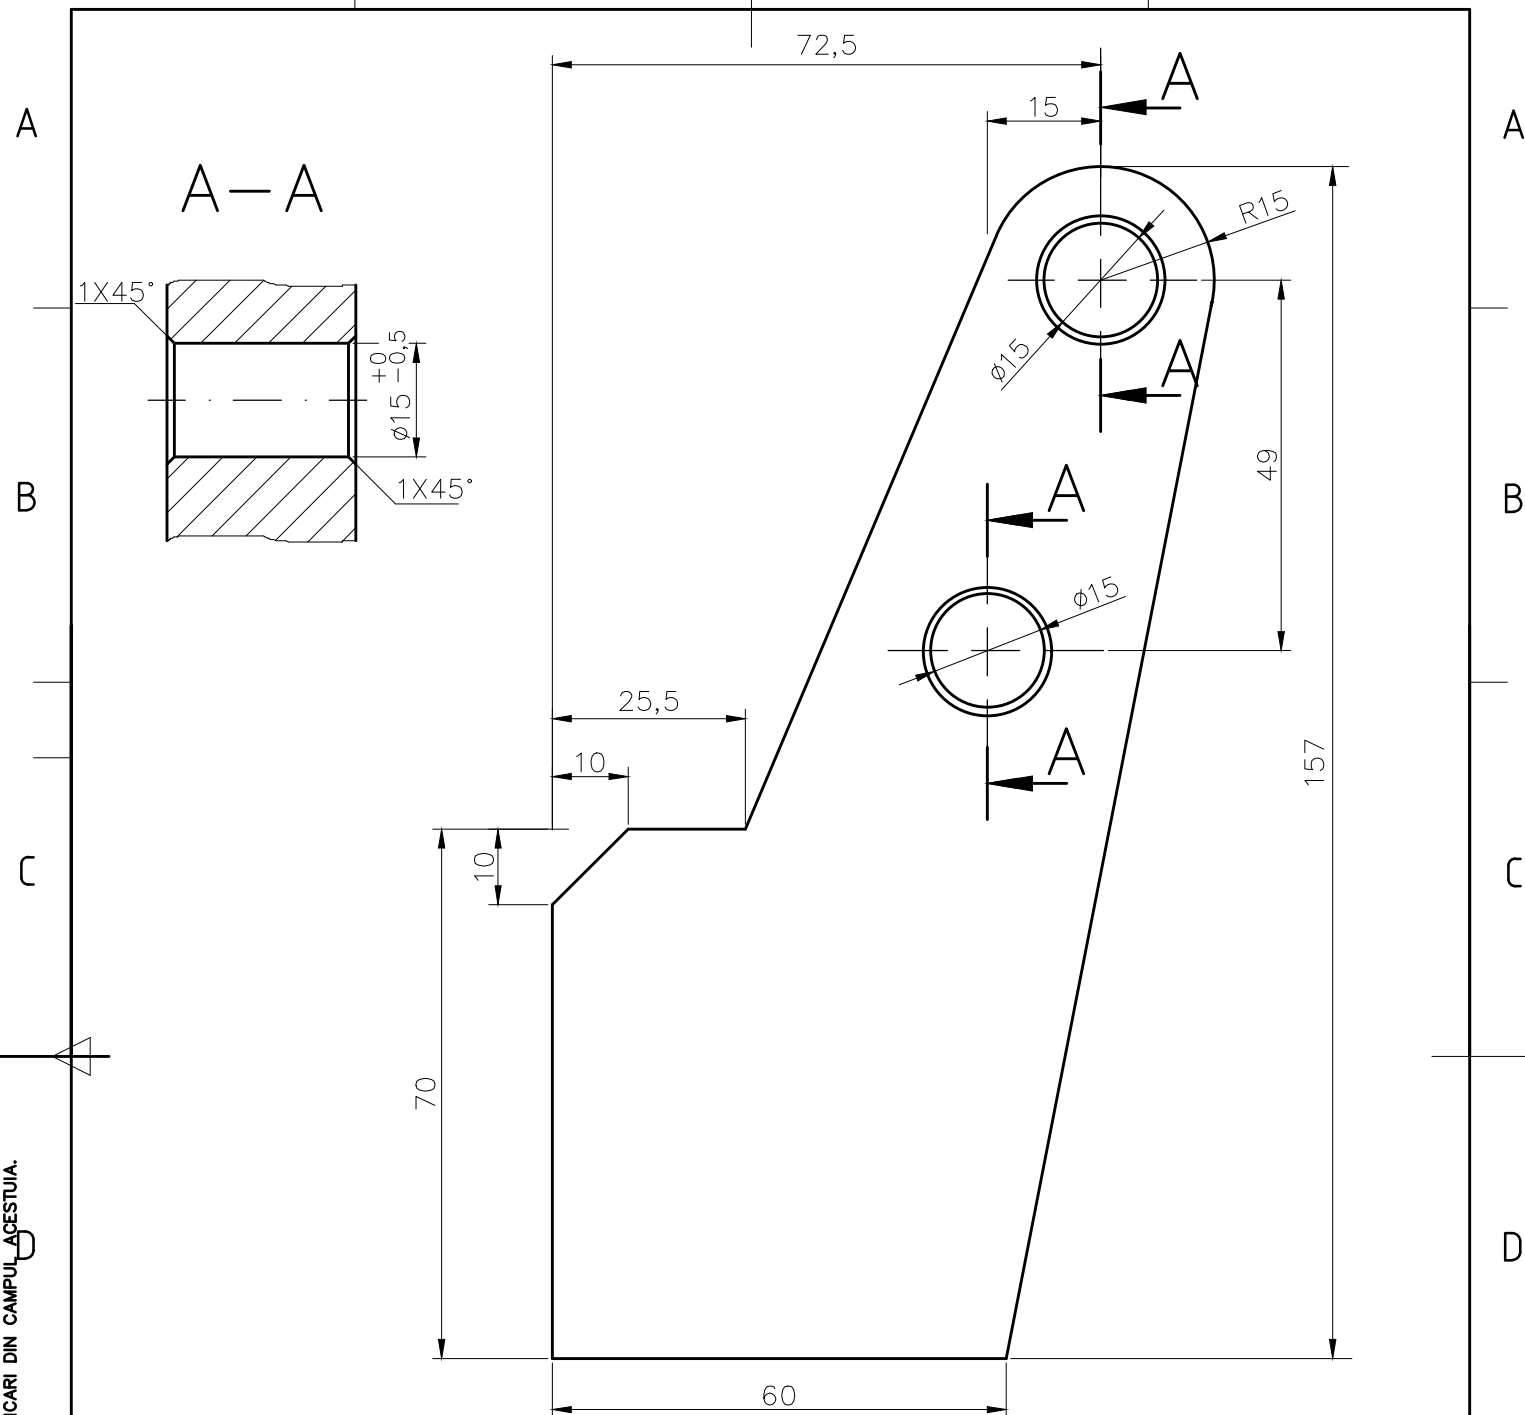

3				6					
2				5					
1				4					
Rev.	Descriere		Data	Semnat	Rev.	Descriere		Data	Semnat
Acest document este proprietatea S.C. ELLIS'92 S.R.L. si nu va fi comunicat fara autorizare									
Intocmit		Verificat	Aprobat	Beneficiar			Denumire proiect		
P.E.		M.C.	A.I.	CONPET SA			CONSTRUCTIE REZERVOR NOU PENTRU TITEI (V=2500 mc) STATIA DE POMPARE BILED TIMIS		
<div>92 ELLIS</div> <div>arhitectura proiectare inginerie consultanta tehnica</div>			<div>SR AC</div> <div>ISO 9001</div> <div>CERTIFICAT</div>	URECHE				Nr.: A656U-GLP-02.03	
								Scara: 1:1	
				GURA DE LUAT PROBE DN200				Index: A656U-BD	
								Data: 04.2019	
				Material: S235J2		Masa: 1,5 Kg			