



# DIAGRAMA DE CONEXIUNI



04	07.2020	Revizie conform observatii beneficiar	A. SERBAN	M. VOICU	G. PANTILICA
03	07.2020	Revizie generala conform observatii beneficiar	A. SERBAN	M. VOICU	G. PANTILICA
02	06.2020	Emis pentru construire	A. SERBAN	M. VOICU	G. PANTILICA
01	03.2020	Emis pentru construire	A. SERBAN	M. VOICU	G. PANTILICA
00	01.2020	Prima revizie	A. SERBAN	M. VOICU	G. PANTILICA
REV.	DATA	DESCRIEREA MODIFICARILOR	DESENAT	VERIFICAT	APROBAT
 <div>RIA ENGINEERING &amp; CONSULTING S.R.L. 100015, PLOIESTI, STR. I. L. Caragiale, nr.49 TEL.: 0040 244 471 659 e-mail: office@riaengineering.ro</div>			 <div>CONPET S.A. - 100559, PLOIESTI, STR. Anul 1848, nr. 1-3 TEL.: 0040 244 401360 e-mail: conpet@conpet.ro</div>		
DENUMIRE PROIECT			Modernizare statie de pompare a titeiului Mislea, jud. Prahova		
INSTALATIA			STATIE DE POMPARE MISLEA		
SCARA:			Denumire desen		
-			DIAGRAMA CONEXIUNI INSTRUMENTATIE		
			NUMAR PAGINA		
			1/13		

LEGENDA SIMBOLURI


SIMBOL	DESCRIERE
<div>XX 00</div>	INSTRUMENT



COD CULORI

BL ALBASTRU  
BK NEGRU


MENTIUNI  
(albastru) – cablu intrinsec

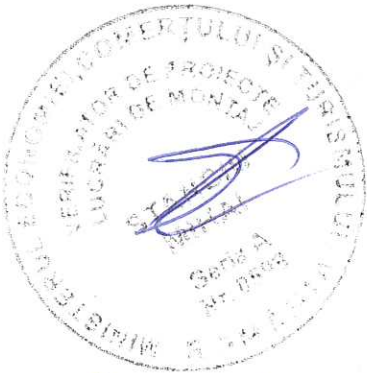NOTA:  
Denumirile terminalelor si conexiunile aferente TE care apar in aceasta diagrama sunt orientative si nu constituie o baza de implementare a legaturilor pentru executantul configuratiei software si logicii in RTU si/sau TE. Denumirile terminalelor si ale clemelor din RTU precum si tagurile semnalelor de stare si comanda, toate provenite din TE, se vor actualiza in conformitate cu documentele de executie ale TE (schema multifilara a TE/MCC/VSD,etc) dupa configuratia software si elaborarea logicii in RTU.




04	07.2020	Revizie conform observatii beneficiar	A. SERBAN	M. VOICU	G. PANTILICA														
03	07.2020	Revizie generala conform observatii beneficiar	A. SERBAN	M. VOICU	G. PANTILICA														
02	06.2020	Emis pentru construire	A. SERBAN	M. VOICU	G. PANTILICA														
01	03.2020	Emis pentru construire	A. SERBAN	M. VOICU	G. PANTILICA														
00	01.2020	Prima revizie	A. SERBAN	M. VOICU	G. PANTILICA														
REV.	DATA	DESCRIEREA MODIFICARILOR	DESENAT	VERIFICAT	APROBAT														
<div><div><div>RIA ENGINEERING &amp; CONSULTING S.R.L. 100015, PLOIESTI, STR. I. L. Caragiale, nr.49 TEL.: 0040 244 471 659 e-mail: office@riaengineering.ro</div></div><div><div>CONPET S.A. - 100559, PLOIESTI, STR. Anul 1848, nr. 1-3 TEL.: 0040 244 401360 e-mail: conpet@conpet.ro</div></div></div>			1	2	3	4	5	6	7	8	9	10	11	12	13	14	15	16	
			NR. PROIECT			DESEN NUMAR										REV.			
			C.059.027			IN-WCD-106										04			
			SPECIALITATE										17	18	19	20	21	22	23
			INSTRUMENTATIE										FAZA					F.	
PT+DE													A3						
DENUMIRE PROIECT		Modernizare statie de pompare a titeiului Mislea, jud. Prahova																	
INSTALATIA		STATIE DE POMPARE MISLEA																	
SCARA:		Denumire desen												NUMAR PAGINA					
-		DIAGRAMA CONEXIUNI INSTRUMENTATIE												2/13					




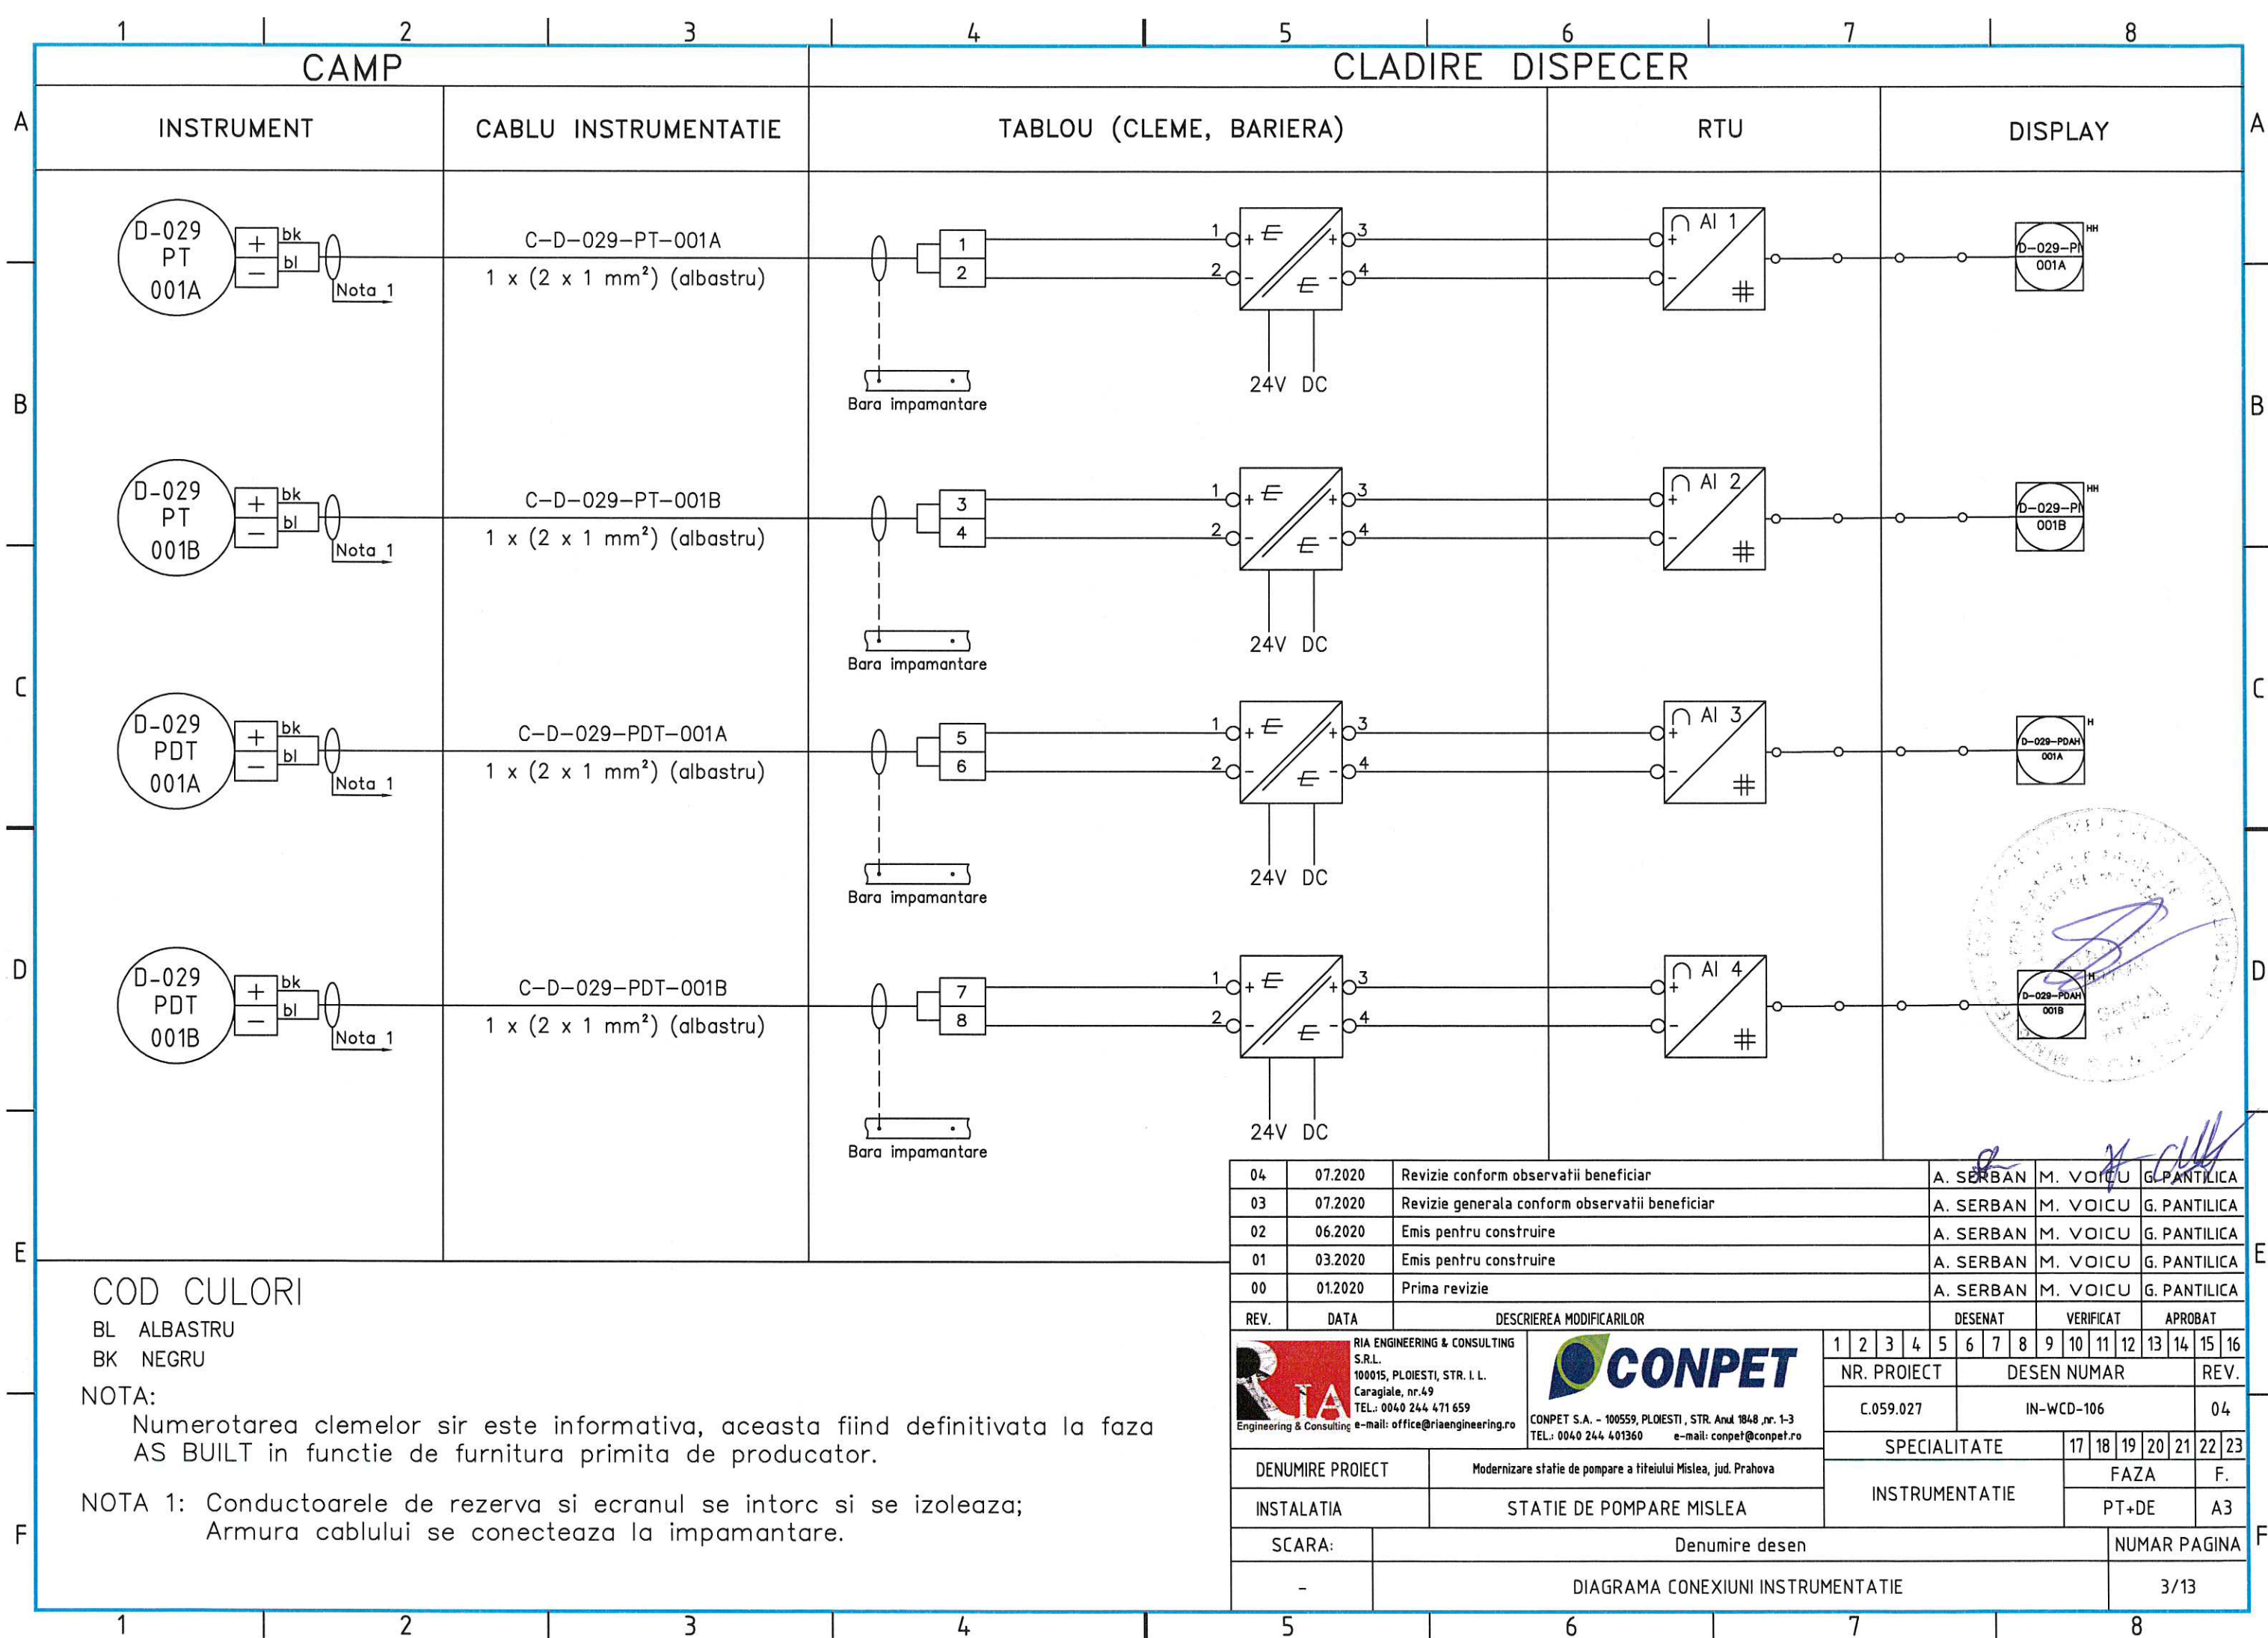




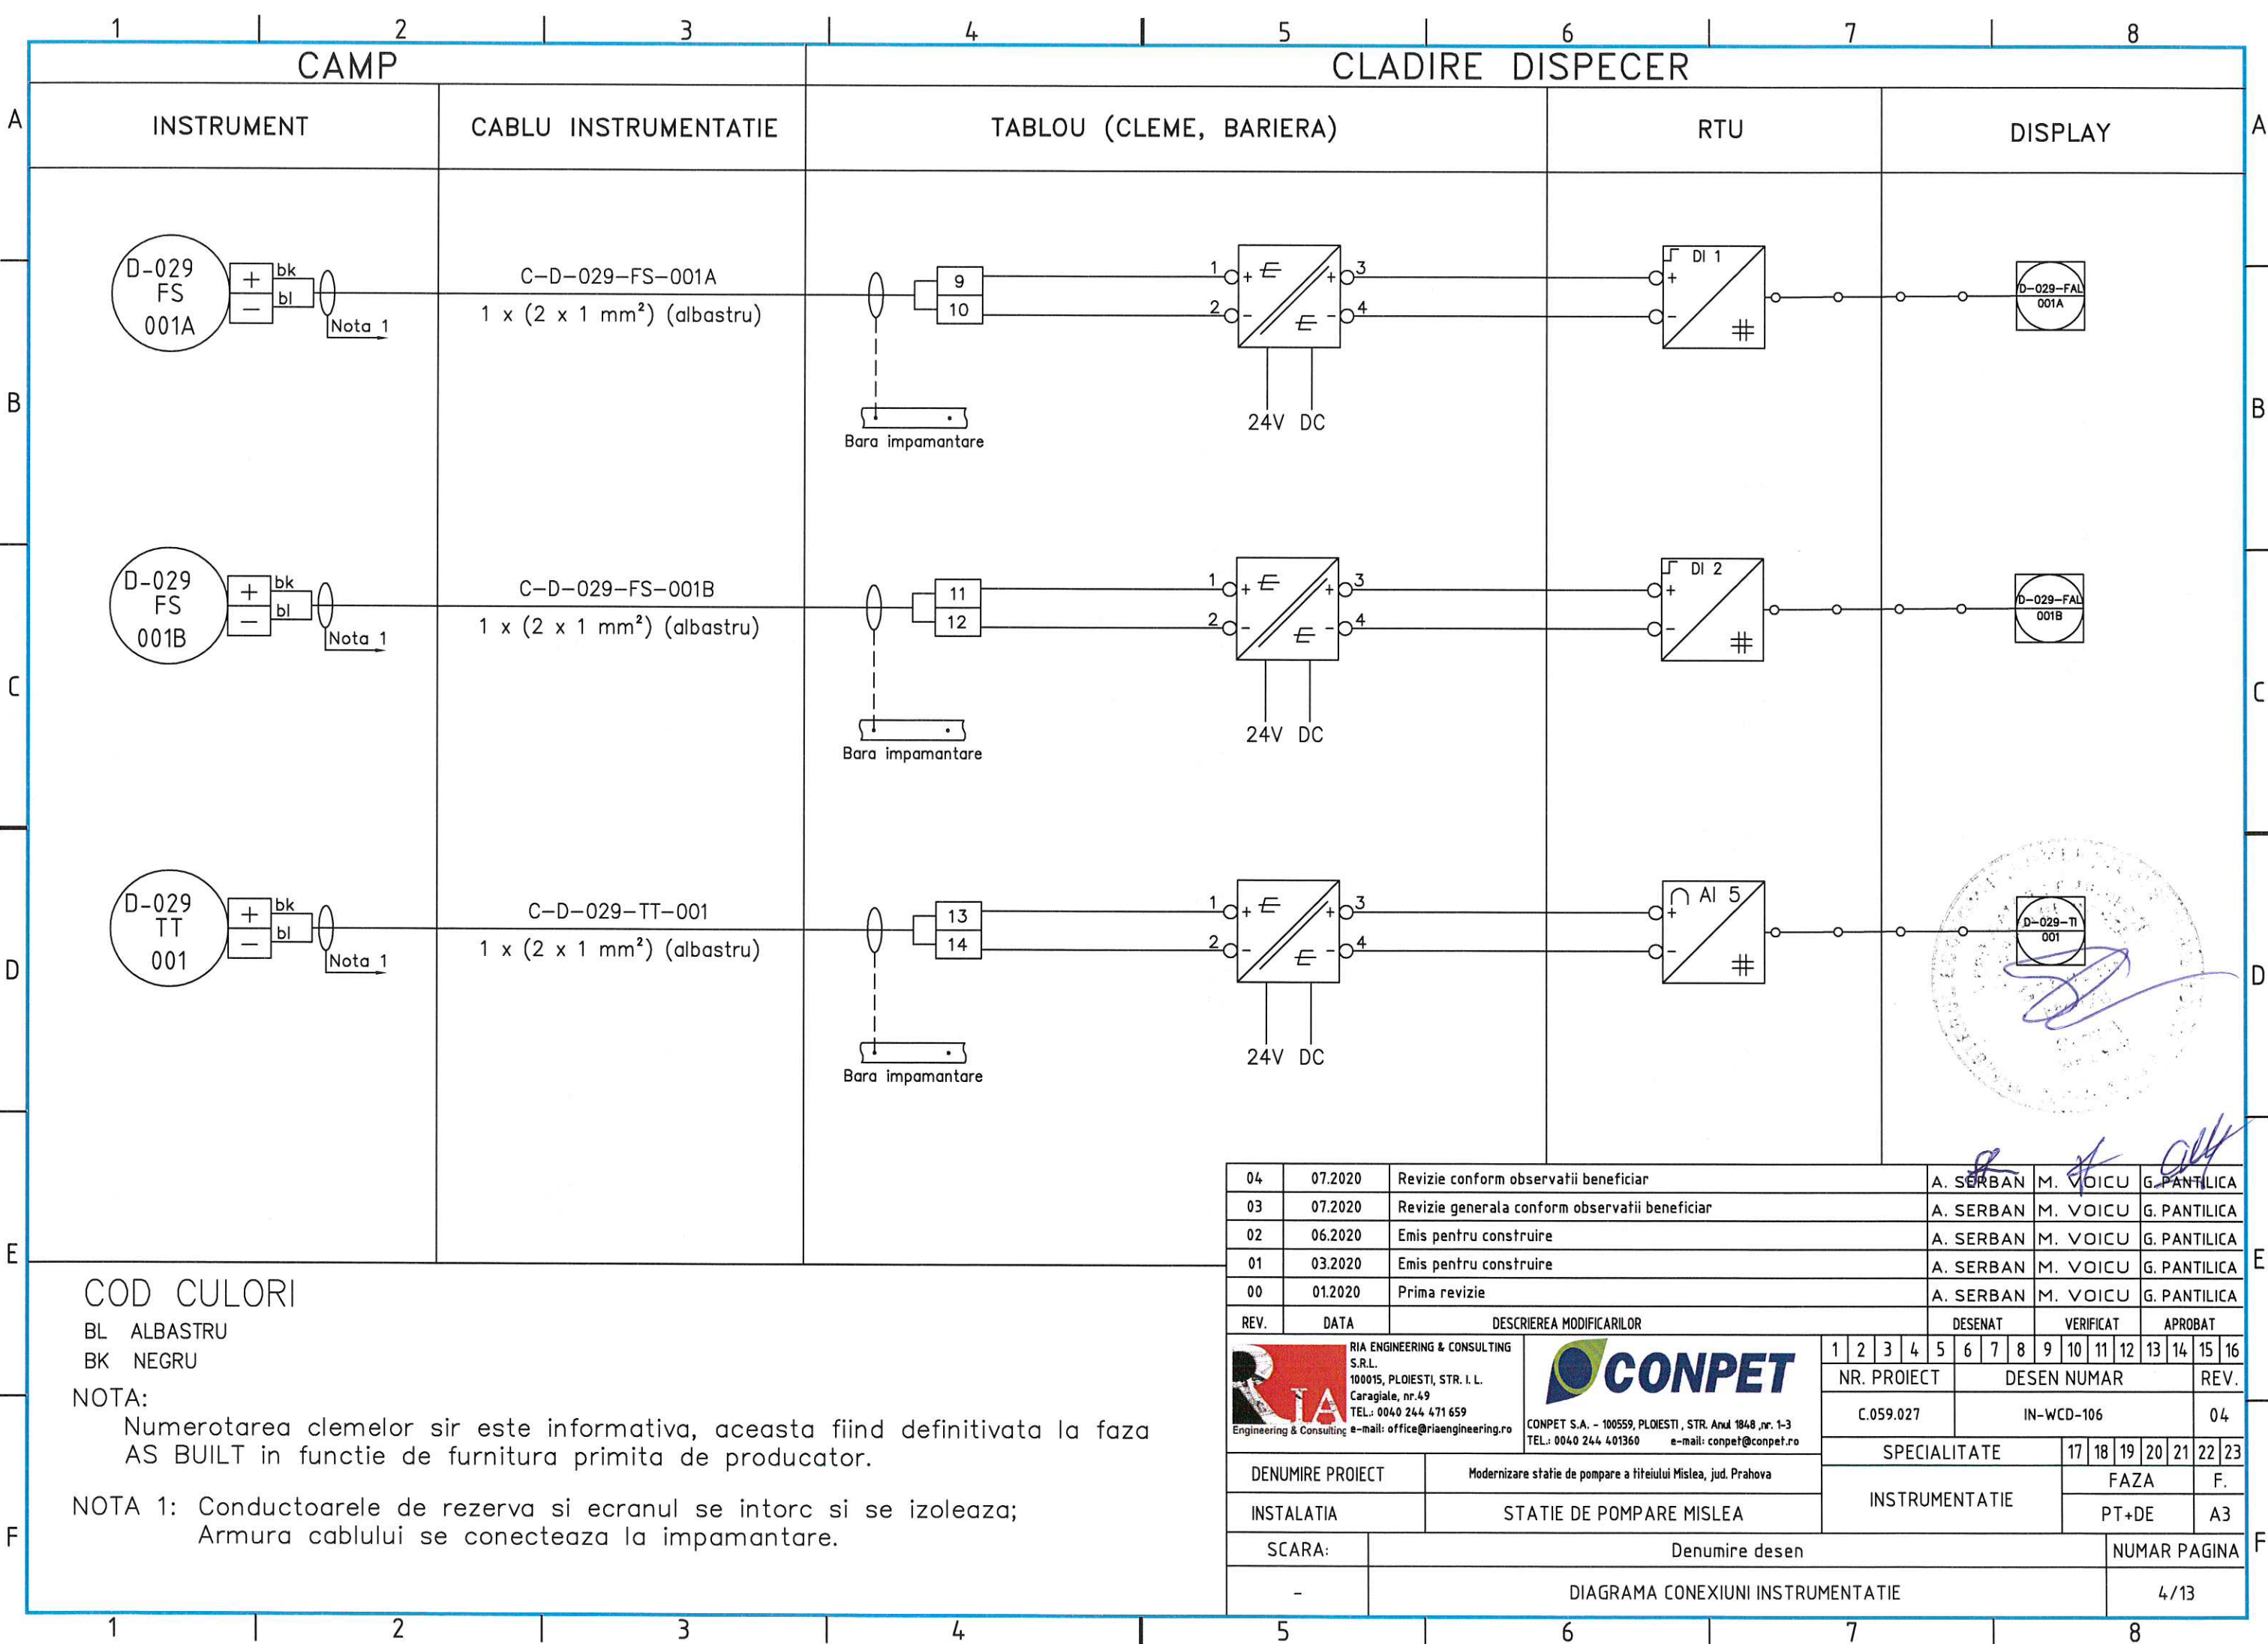




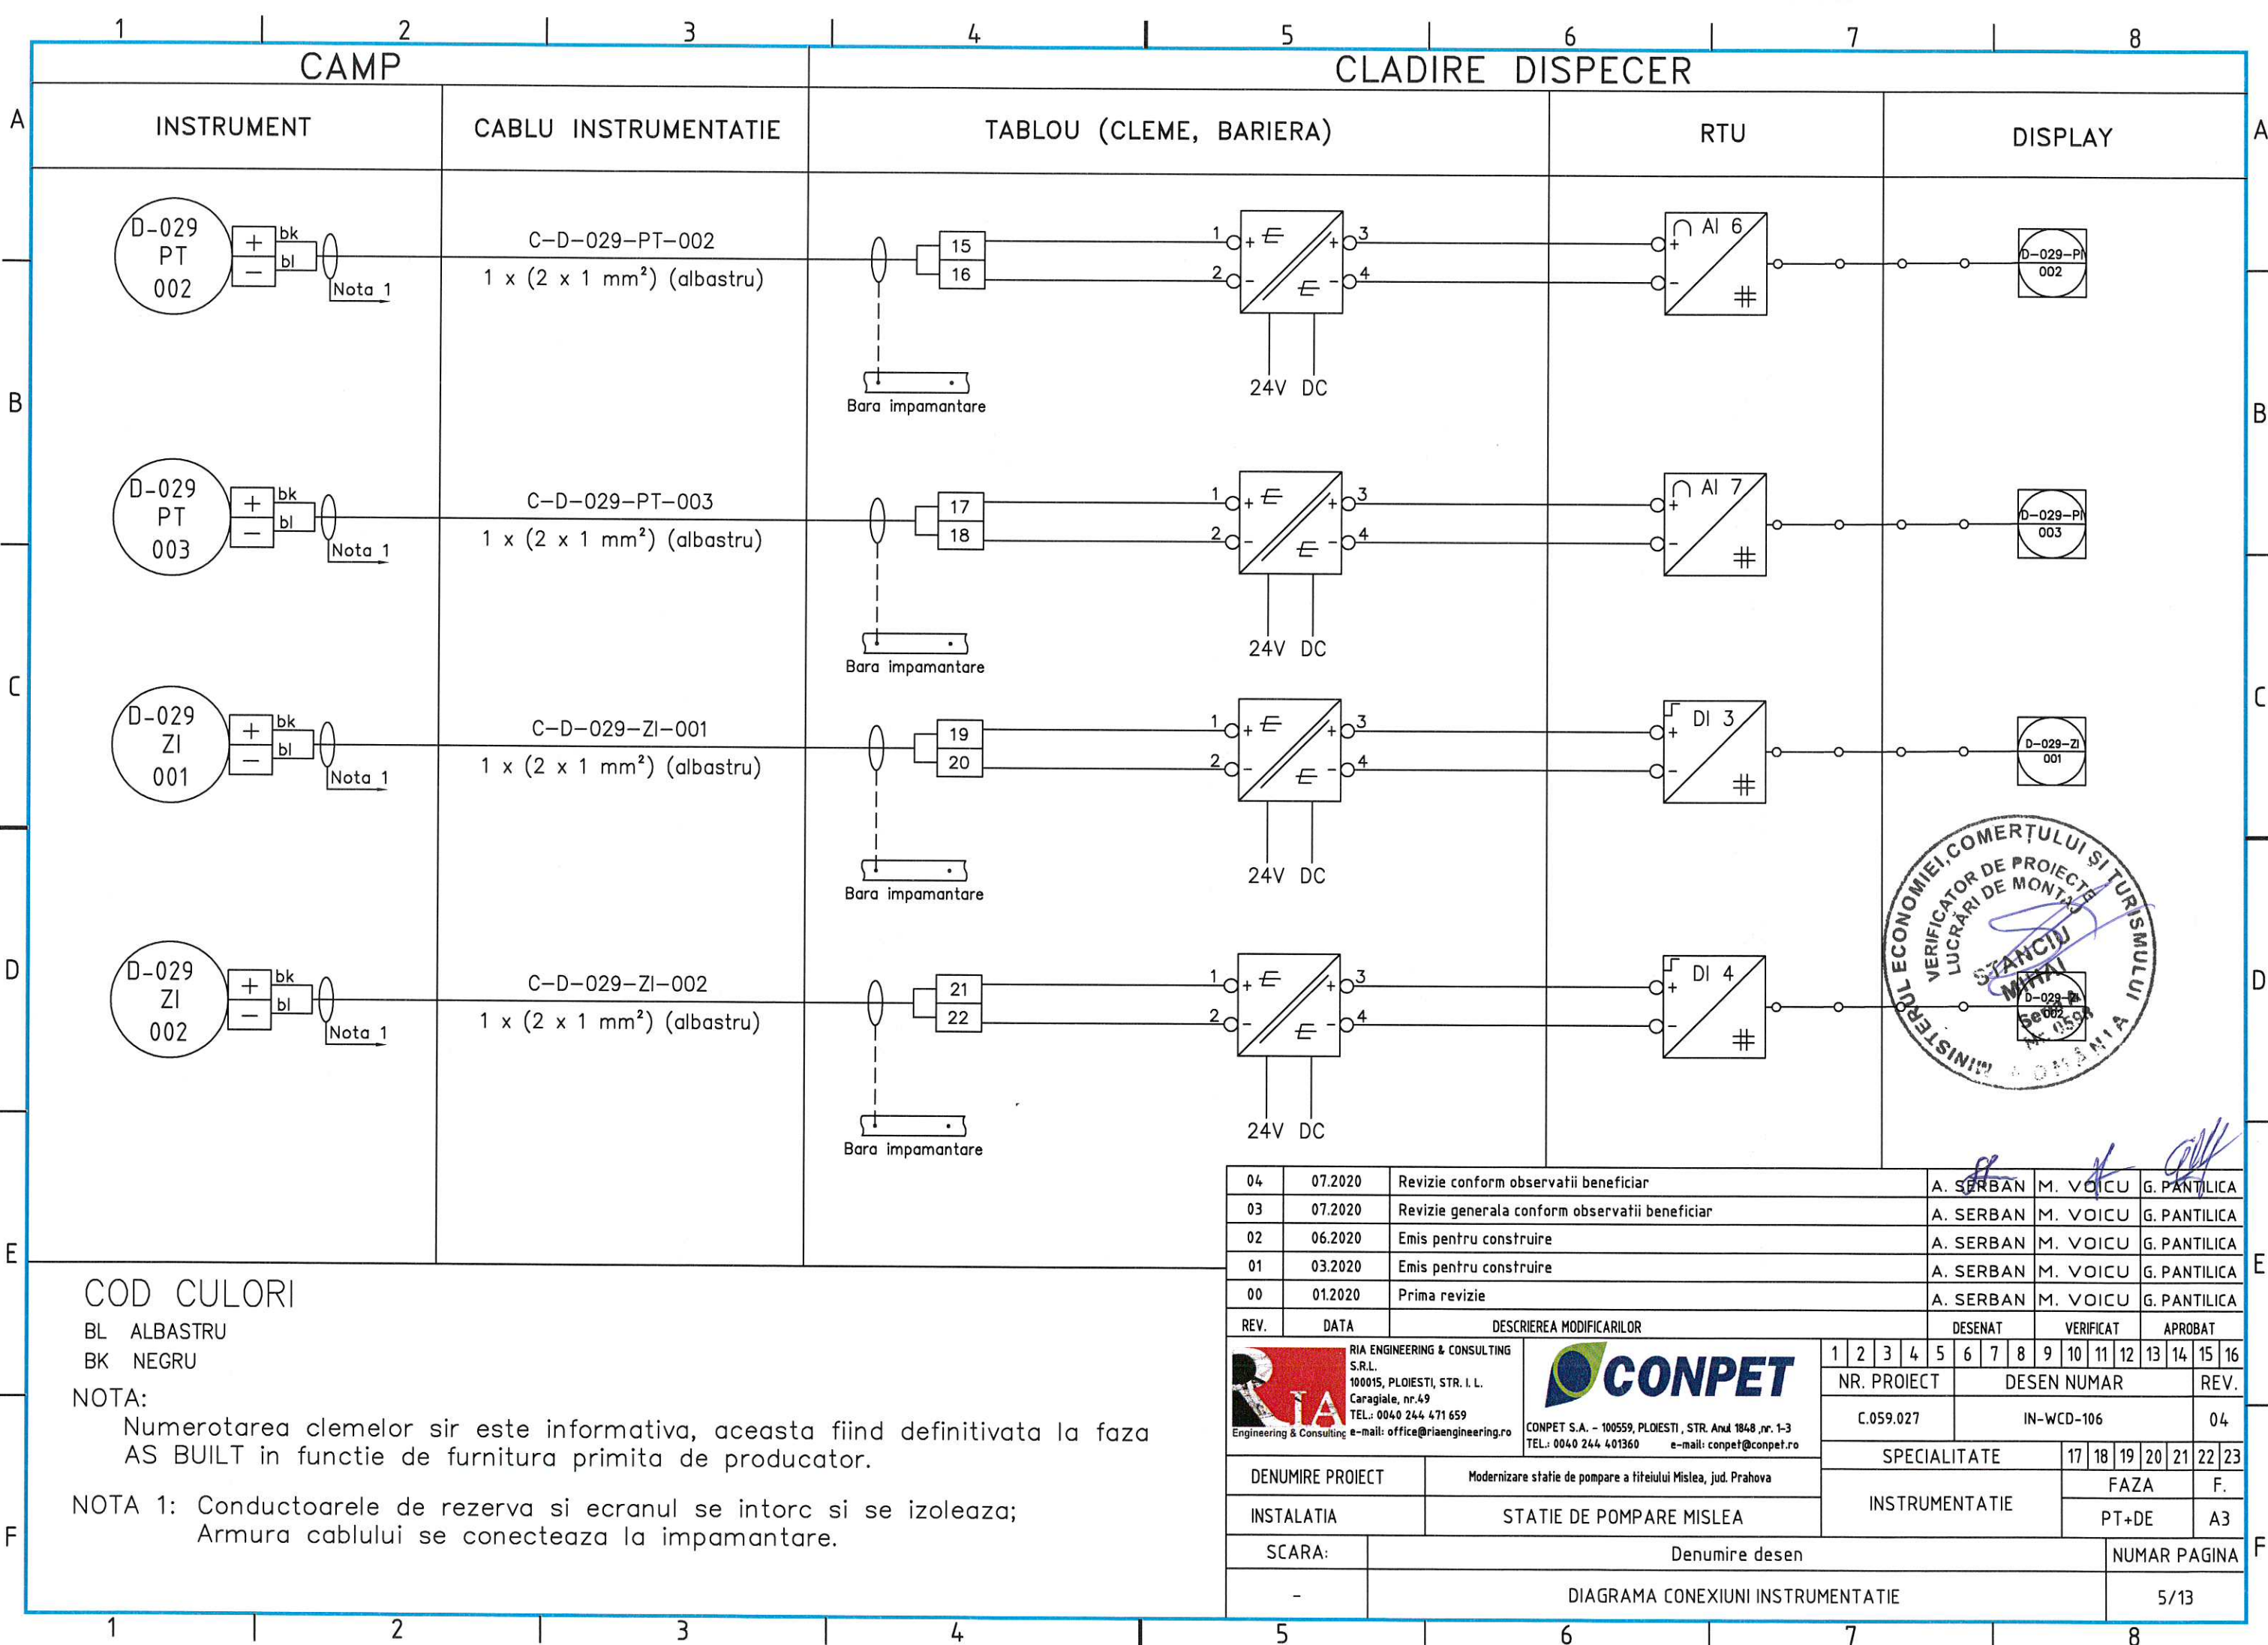



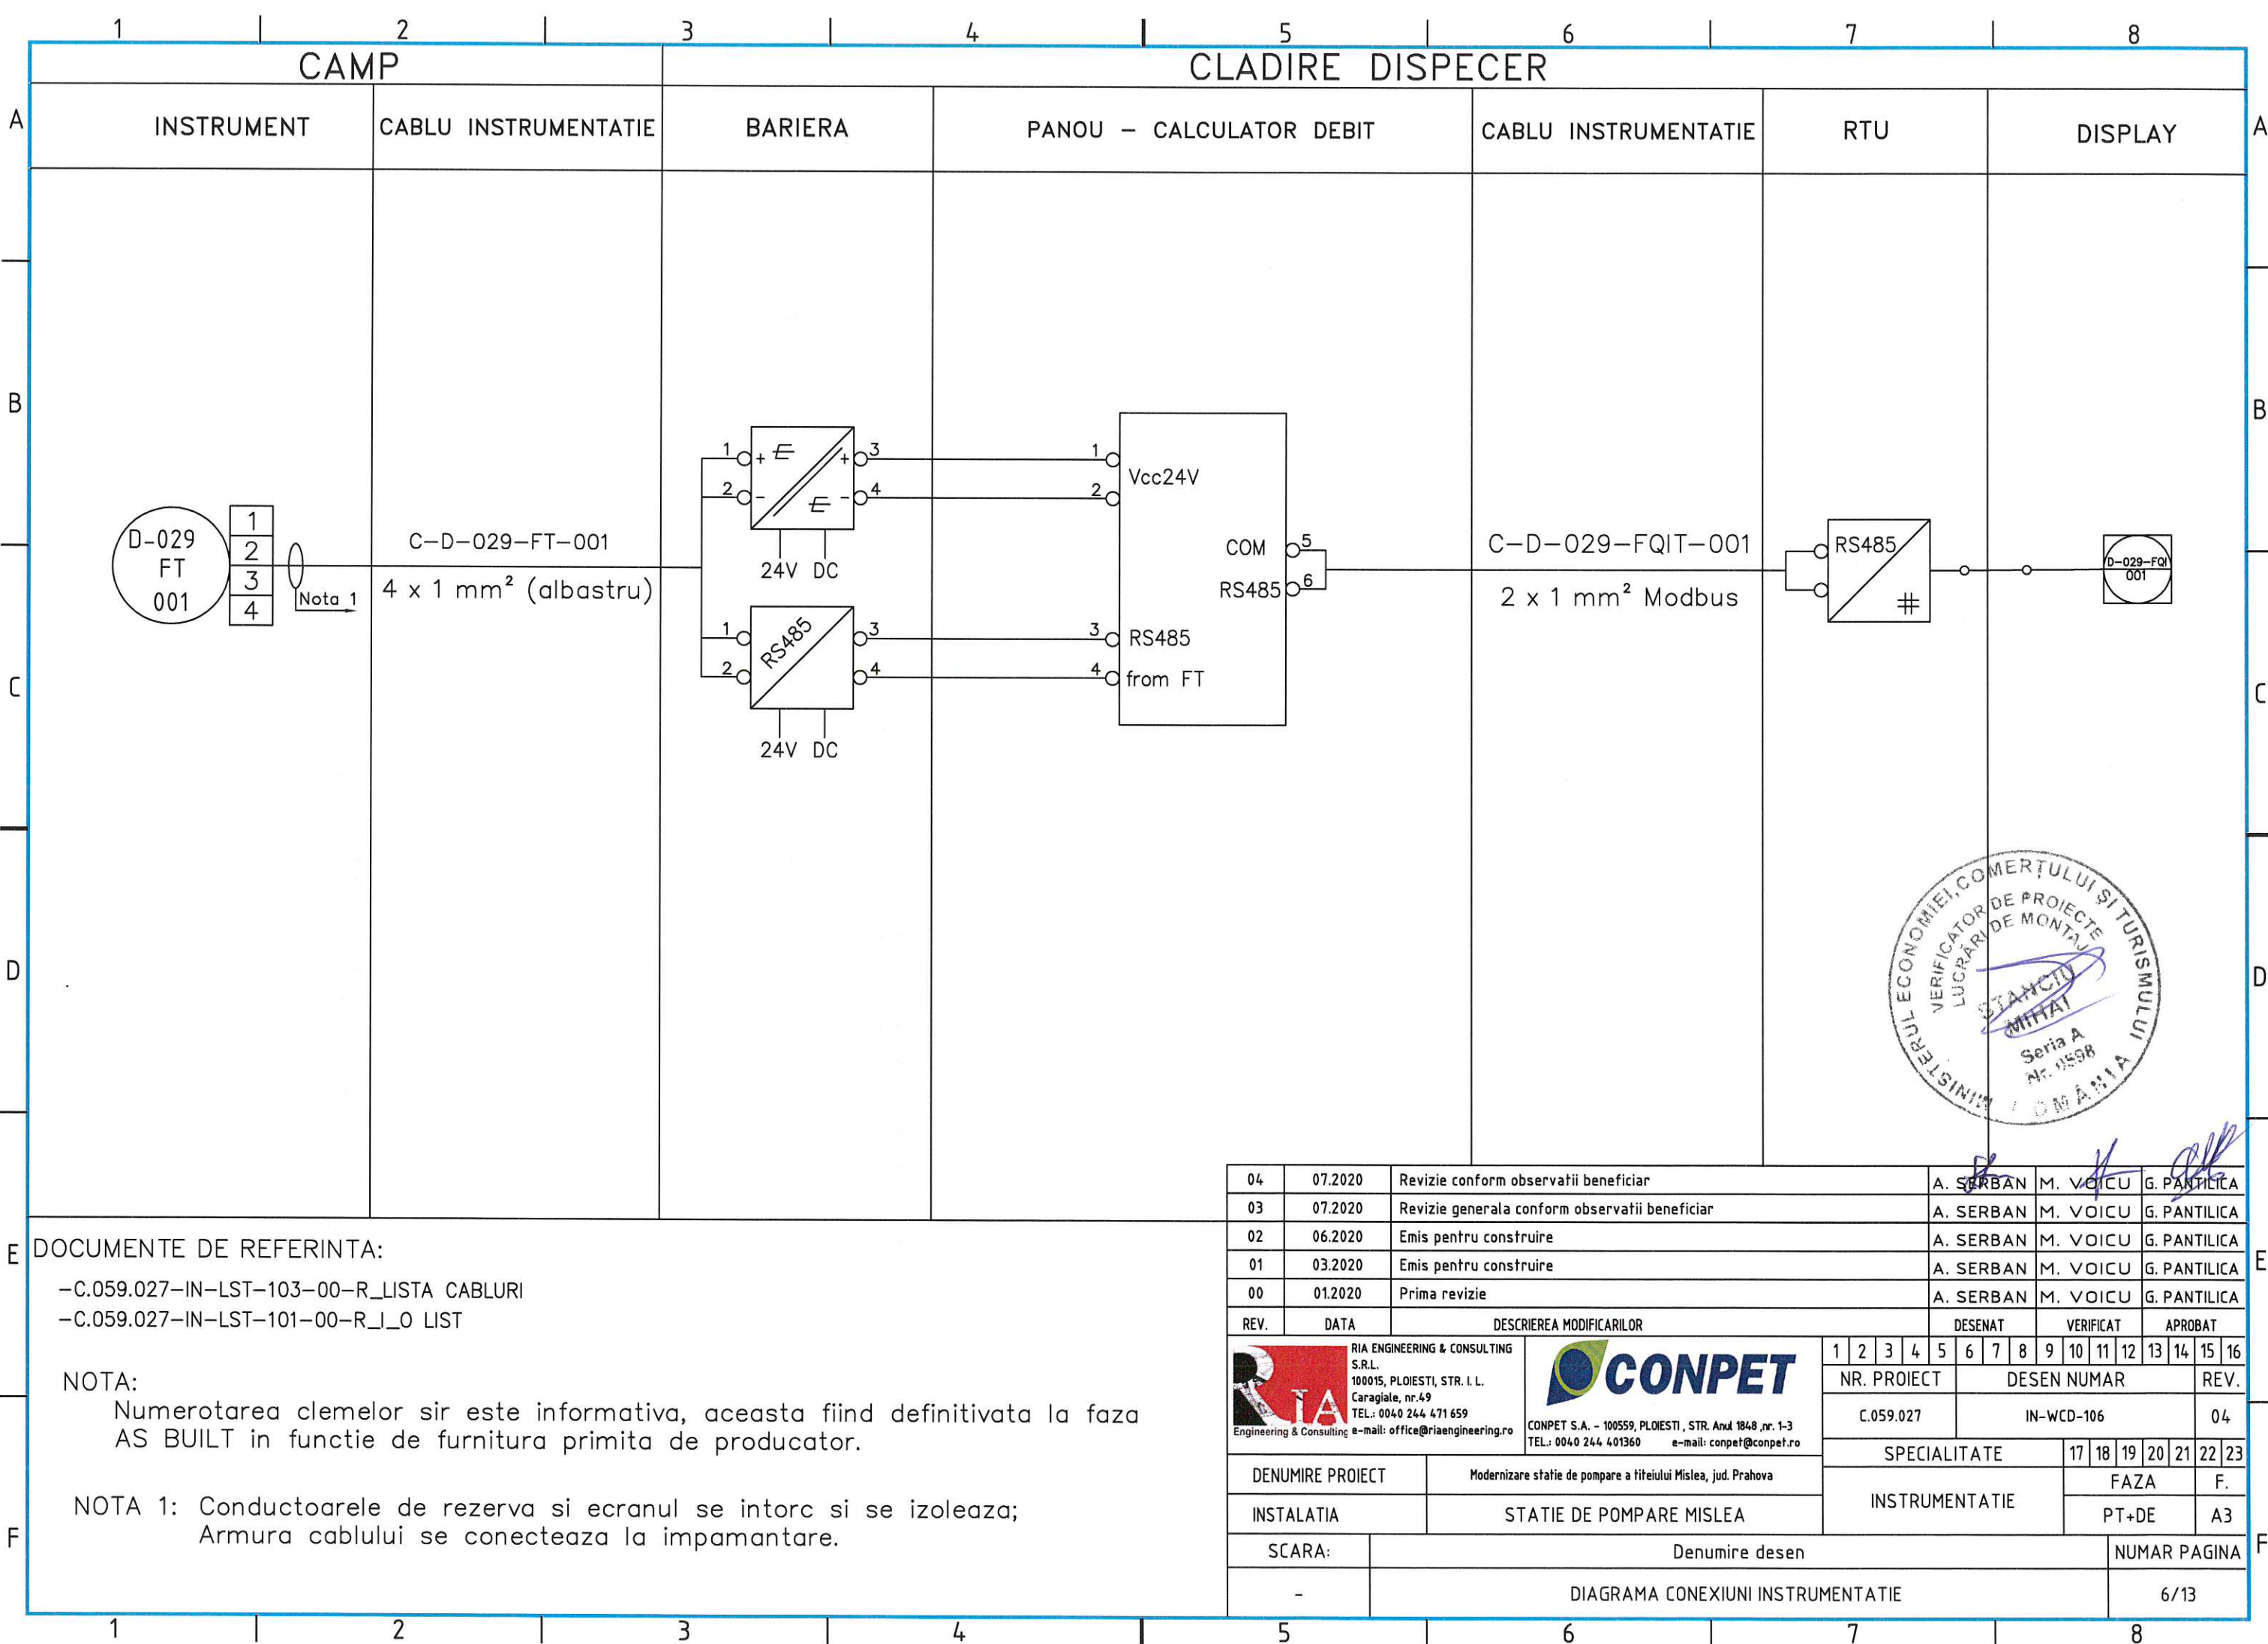



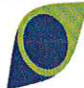


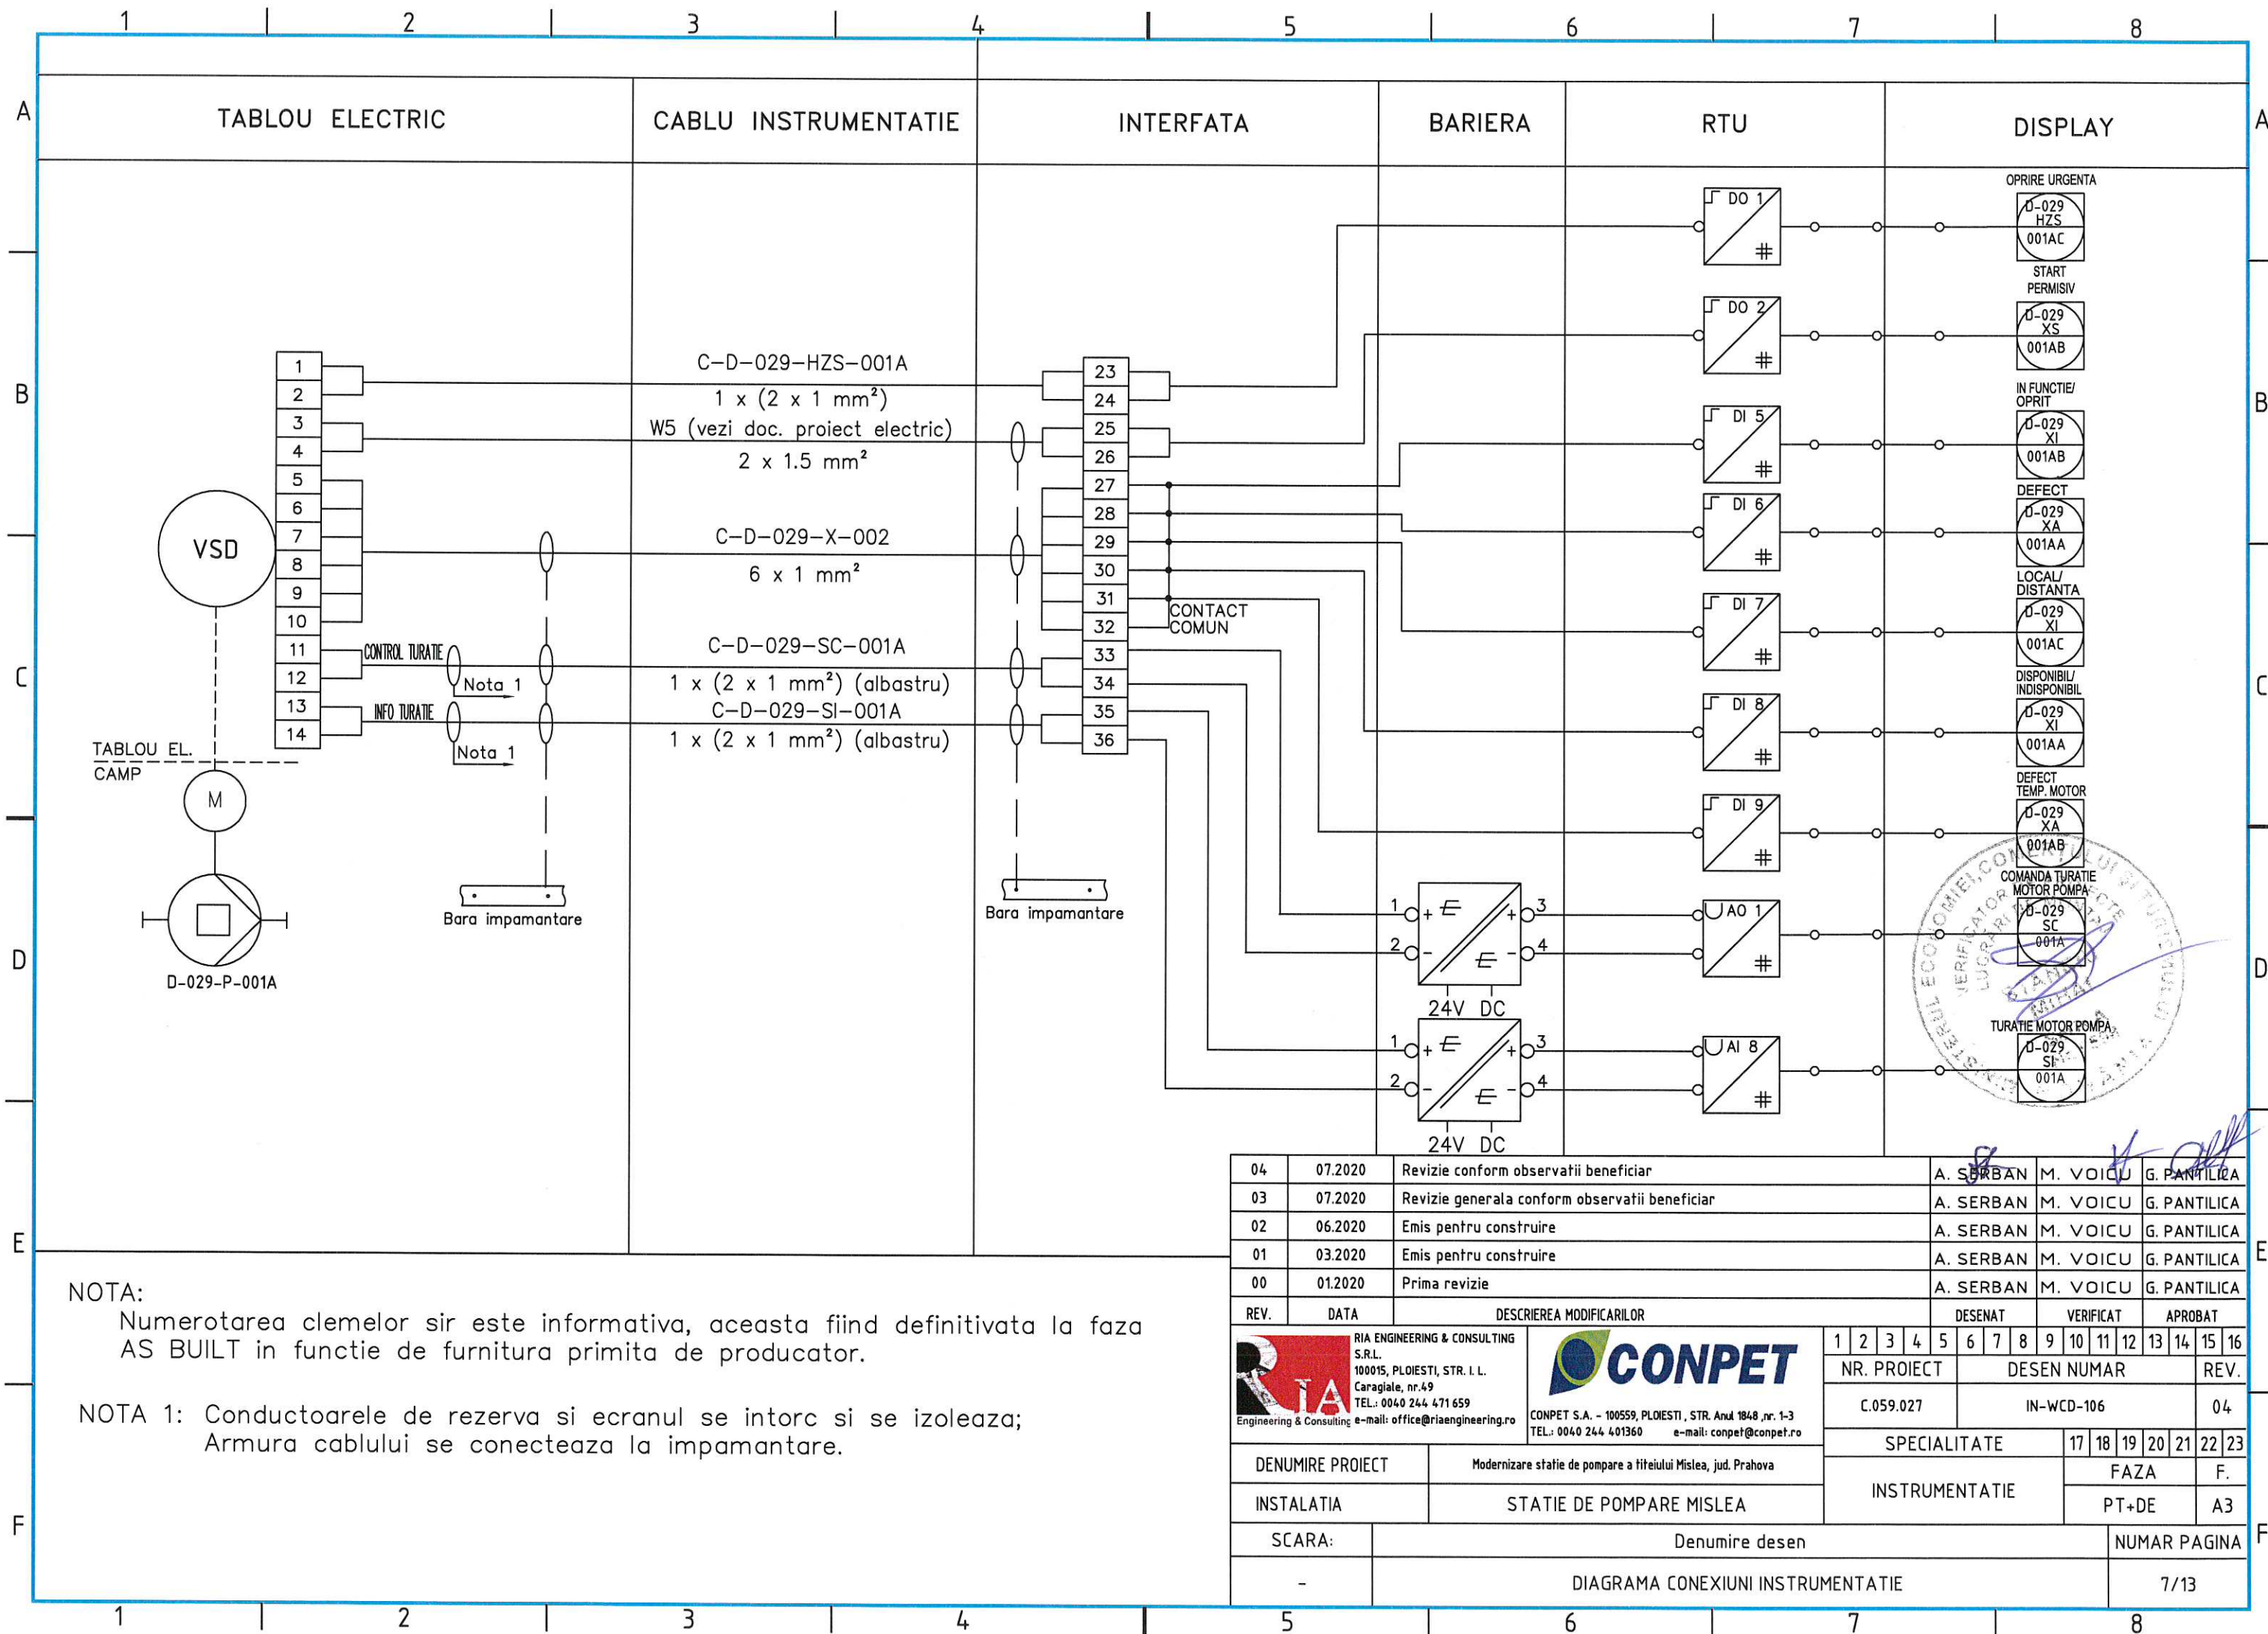


04	07.2020	Revizie conform observatii beneficiar	A. SERBAN	M. VOICU	G. PANTILICA
03	07.2020	Revizie generala conform observatii beneficiar	A. SERBAN	M. VOICU	G. PANTILICA
02	06.2020	Emis pentru construire	A. SERBAN	M. VOICU	G. PANTILICA
01	03.2020	Emis pentru construire	A. SERBAN	M. VOICU	G. PANTILICA
00	01.2020	Prima revizie	A. SERBAN	M. VOICU	G. PANTILICA
REV.	DATA	DESCRIEREA MODIFICARILOR	DESENAT	VERIFICAT	APROBAT
<div>RIA ENGINEERING &amp; CONSULTING S.R.L. 100015, PLOIESTI, STR. I. L. Caragiale, nr.49 TEL.: 0040 244 471 659 e-mail: office@riaengineering.ro</div> <div>CONPET S.A. - 100559, PLOIESTI, STR. Anul 1848, nr. 1-3 TEL.: 0040 244 401360 e-mail: conpet@conpet.ro</div>			<div>1 2 3 4 5 6 7 8 9 10 11 12 13 14 15 16</div> <div>NR. PROIECT C.059.027</div> <div>DESEN NUMAR IN-WCD-106</div> <div>REV. 04</div>		
DENUMIRE PROIECT		Modernizare statie de pompare a titeiului Mislea, jud. Prahova	SPECIALITATE		17 18 19 20 21 22 23
INSTALATIA		STATIE DE POMPARE MISLEA	INSTRUMENTATIE		FAZA F.
SCARA:		Denumire desen	PT+DE		A3
-		DIAGRAMA CONEXIUNI INSTRUMENTATIE			NUMAR PAGINA 7/13



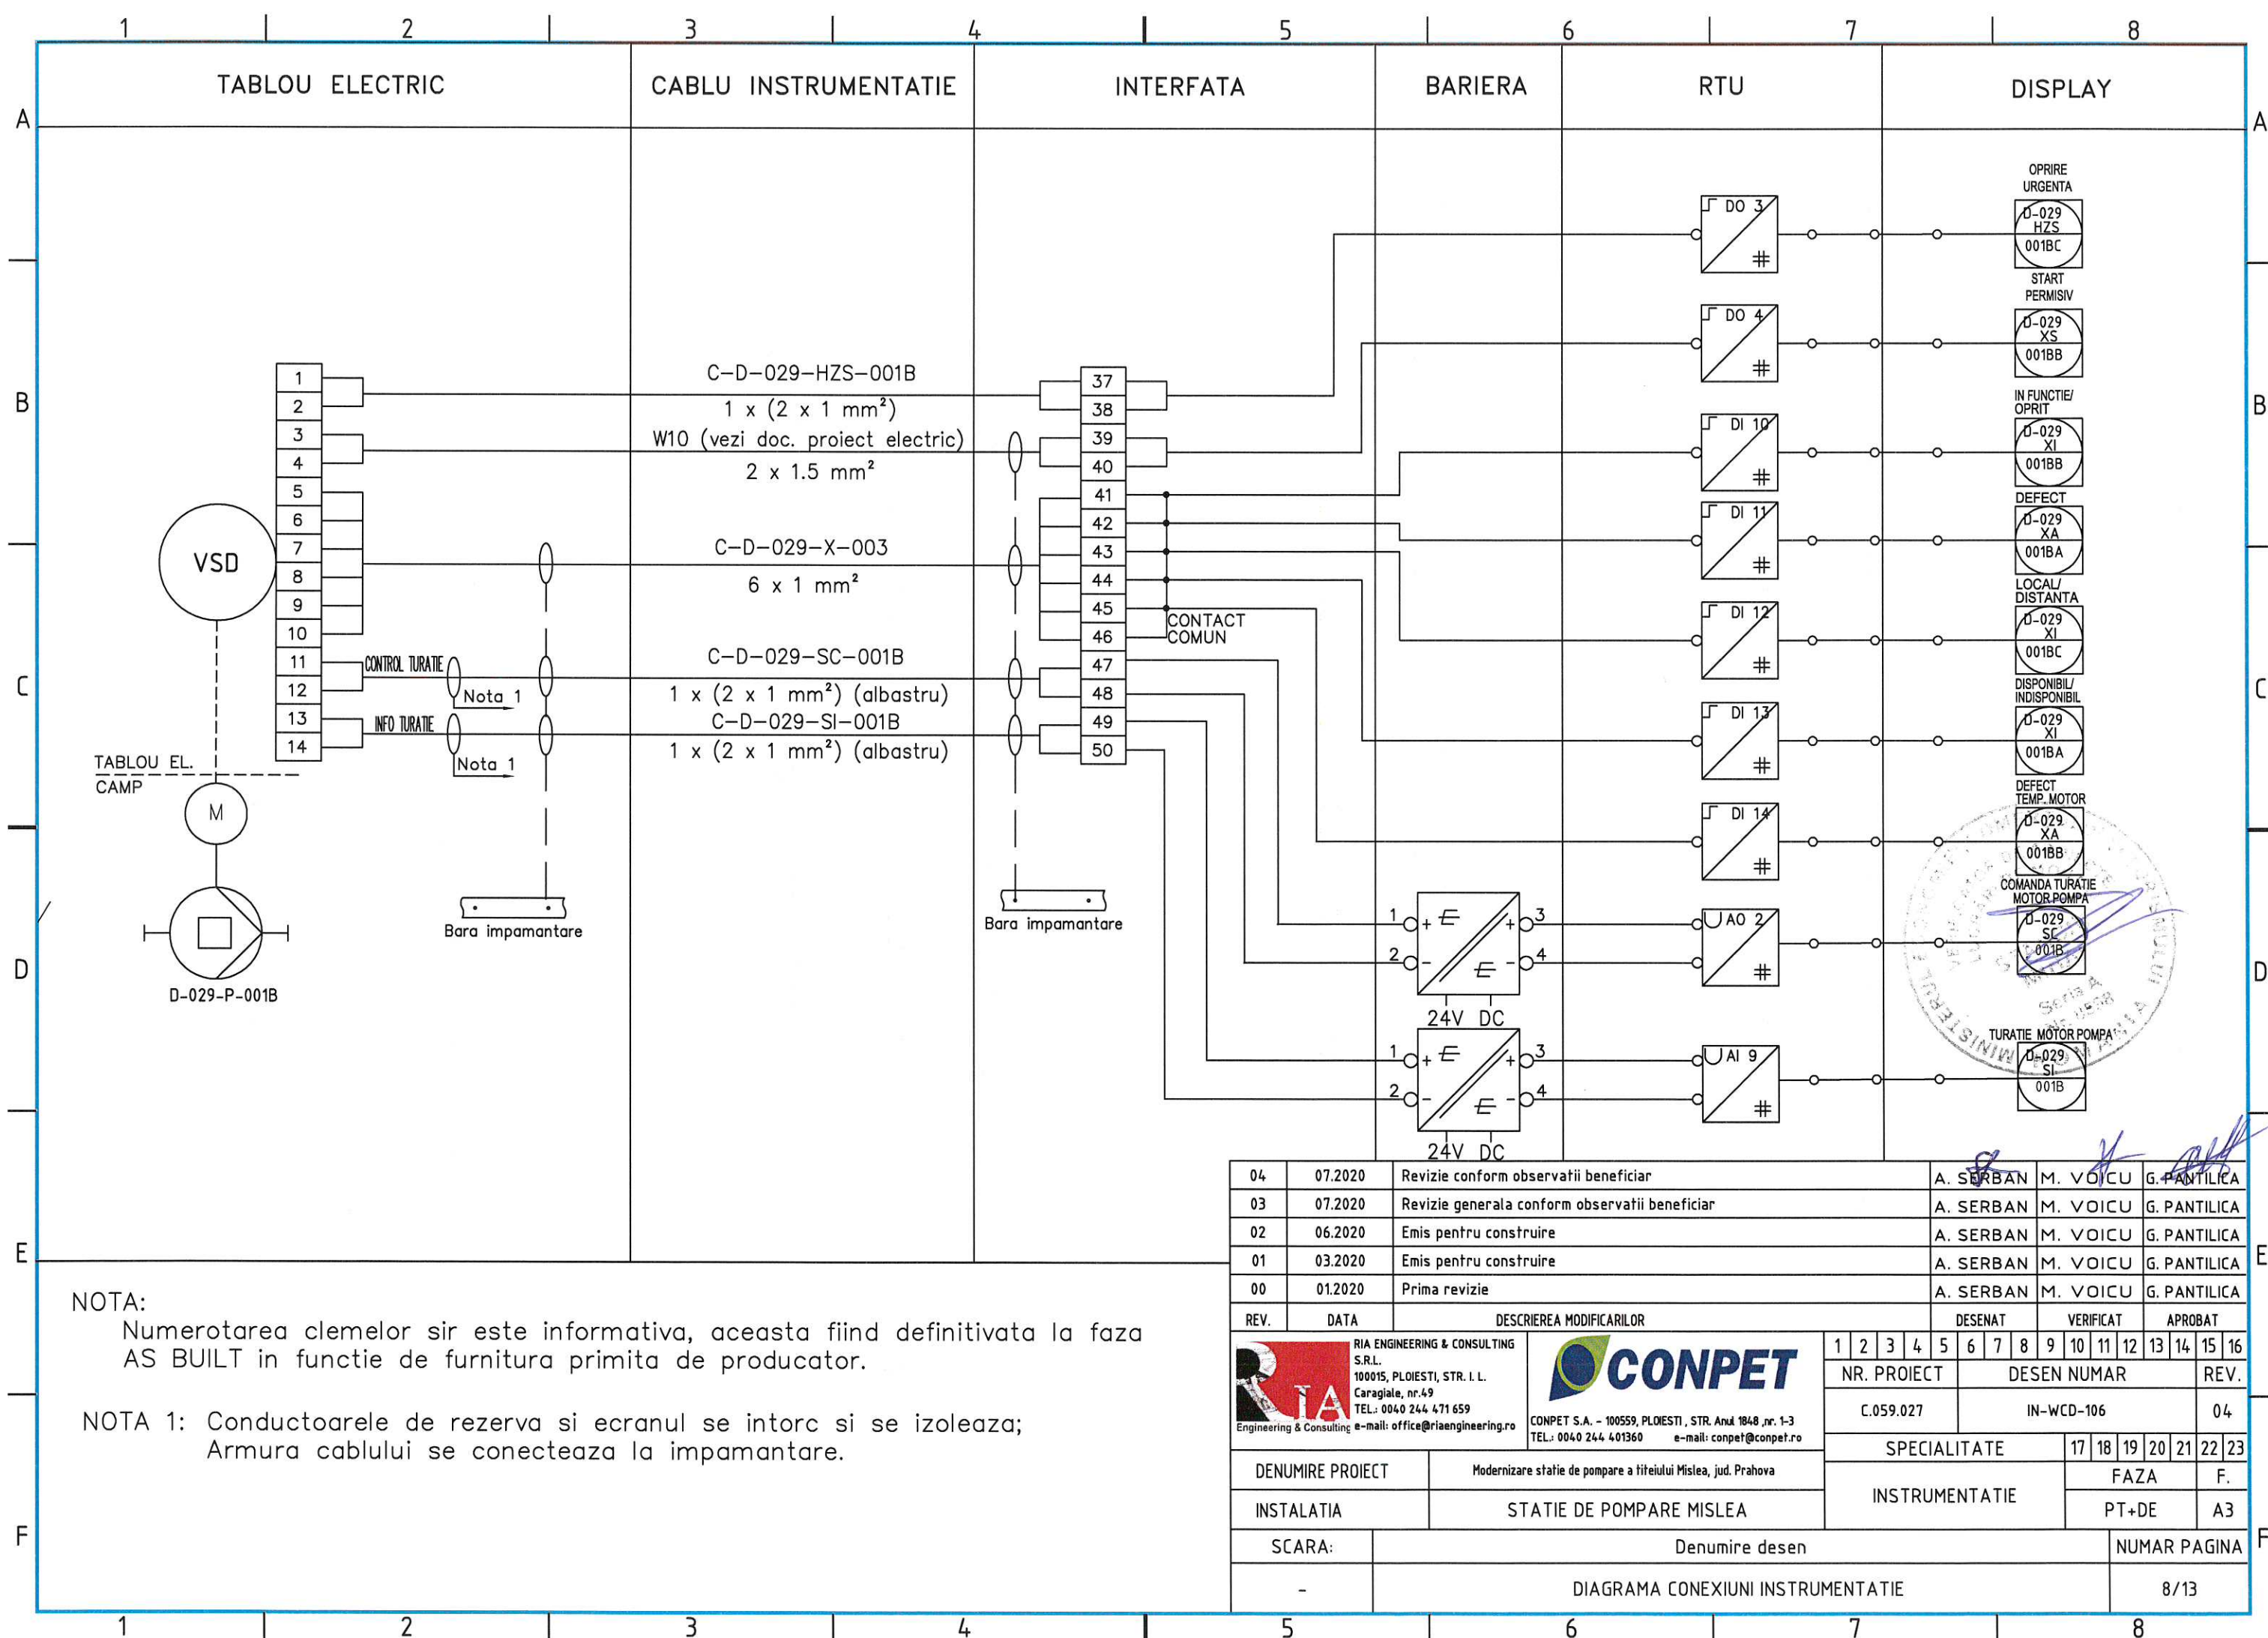


04	07.2020	Revizie conform observatii beneficiar	A. SERBAN	M. VOICU	G. PANTILICA													
03	07.2020	Revizie generala conform observatii beneficiar	A. SERBAN	M. VOICU	G. PANTILICA													
02	06.2020	Emis pentru construire	A. SERBAN	M. VOICU	G. PANTILICA													
01	03.2020	Emis pentru construire	A. SERBAN	M. VOICU	G. PANTILICA													
00	01.2020	Prima revizie	A. SERBAN	M. VOICU	G. PANTILICA													
REV.	DATA	DESCRIEREA MODIFICARILOR	DESENAT	VERIFICAT	APROBAT													
 <div>RIA ENGINEERING &amp; CONSULTING S.R.L. 100015, PLOIESTI, STR. I. L. Caragiale, nr.49 TEL.: 0040 244 471 659 e-mail: office@riaengineering.ro</div>		 <div><b>CONPET</b> CONPET S.A. - 100559, PLOIESTI, STR. Anul 1848, nr. 1-3 TEL.: 0040 244 401360 e-mail: conpet@conpet.ro</div>	1 2 3 4 5 6 7 8 9 10 11 12 13 14 15 16															
			NR. PROIECT				DESEN NUMAR										REV.	
			C.059.027				IN-WCD-106										04	
			SPECIALITATE										17 18 19 20 21 22 23					
			INSTRUMENTATIE										FAZA		F.			
DENUMIRE PROIECT		Modernizare statie de pompare a titeiului Mislea, jud. Prahova																
INSTALATIA		STATIE DE POMPARE MISLEA																
SCARA:		Denumire desen												NUMAR PAGINA				
-		DIAGRAMA CONEXIUNI INSTRUMENTATIE												8/13				



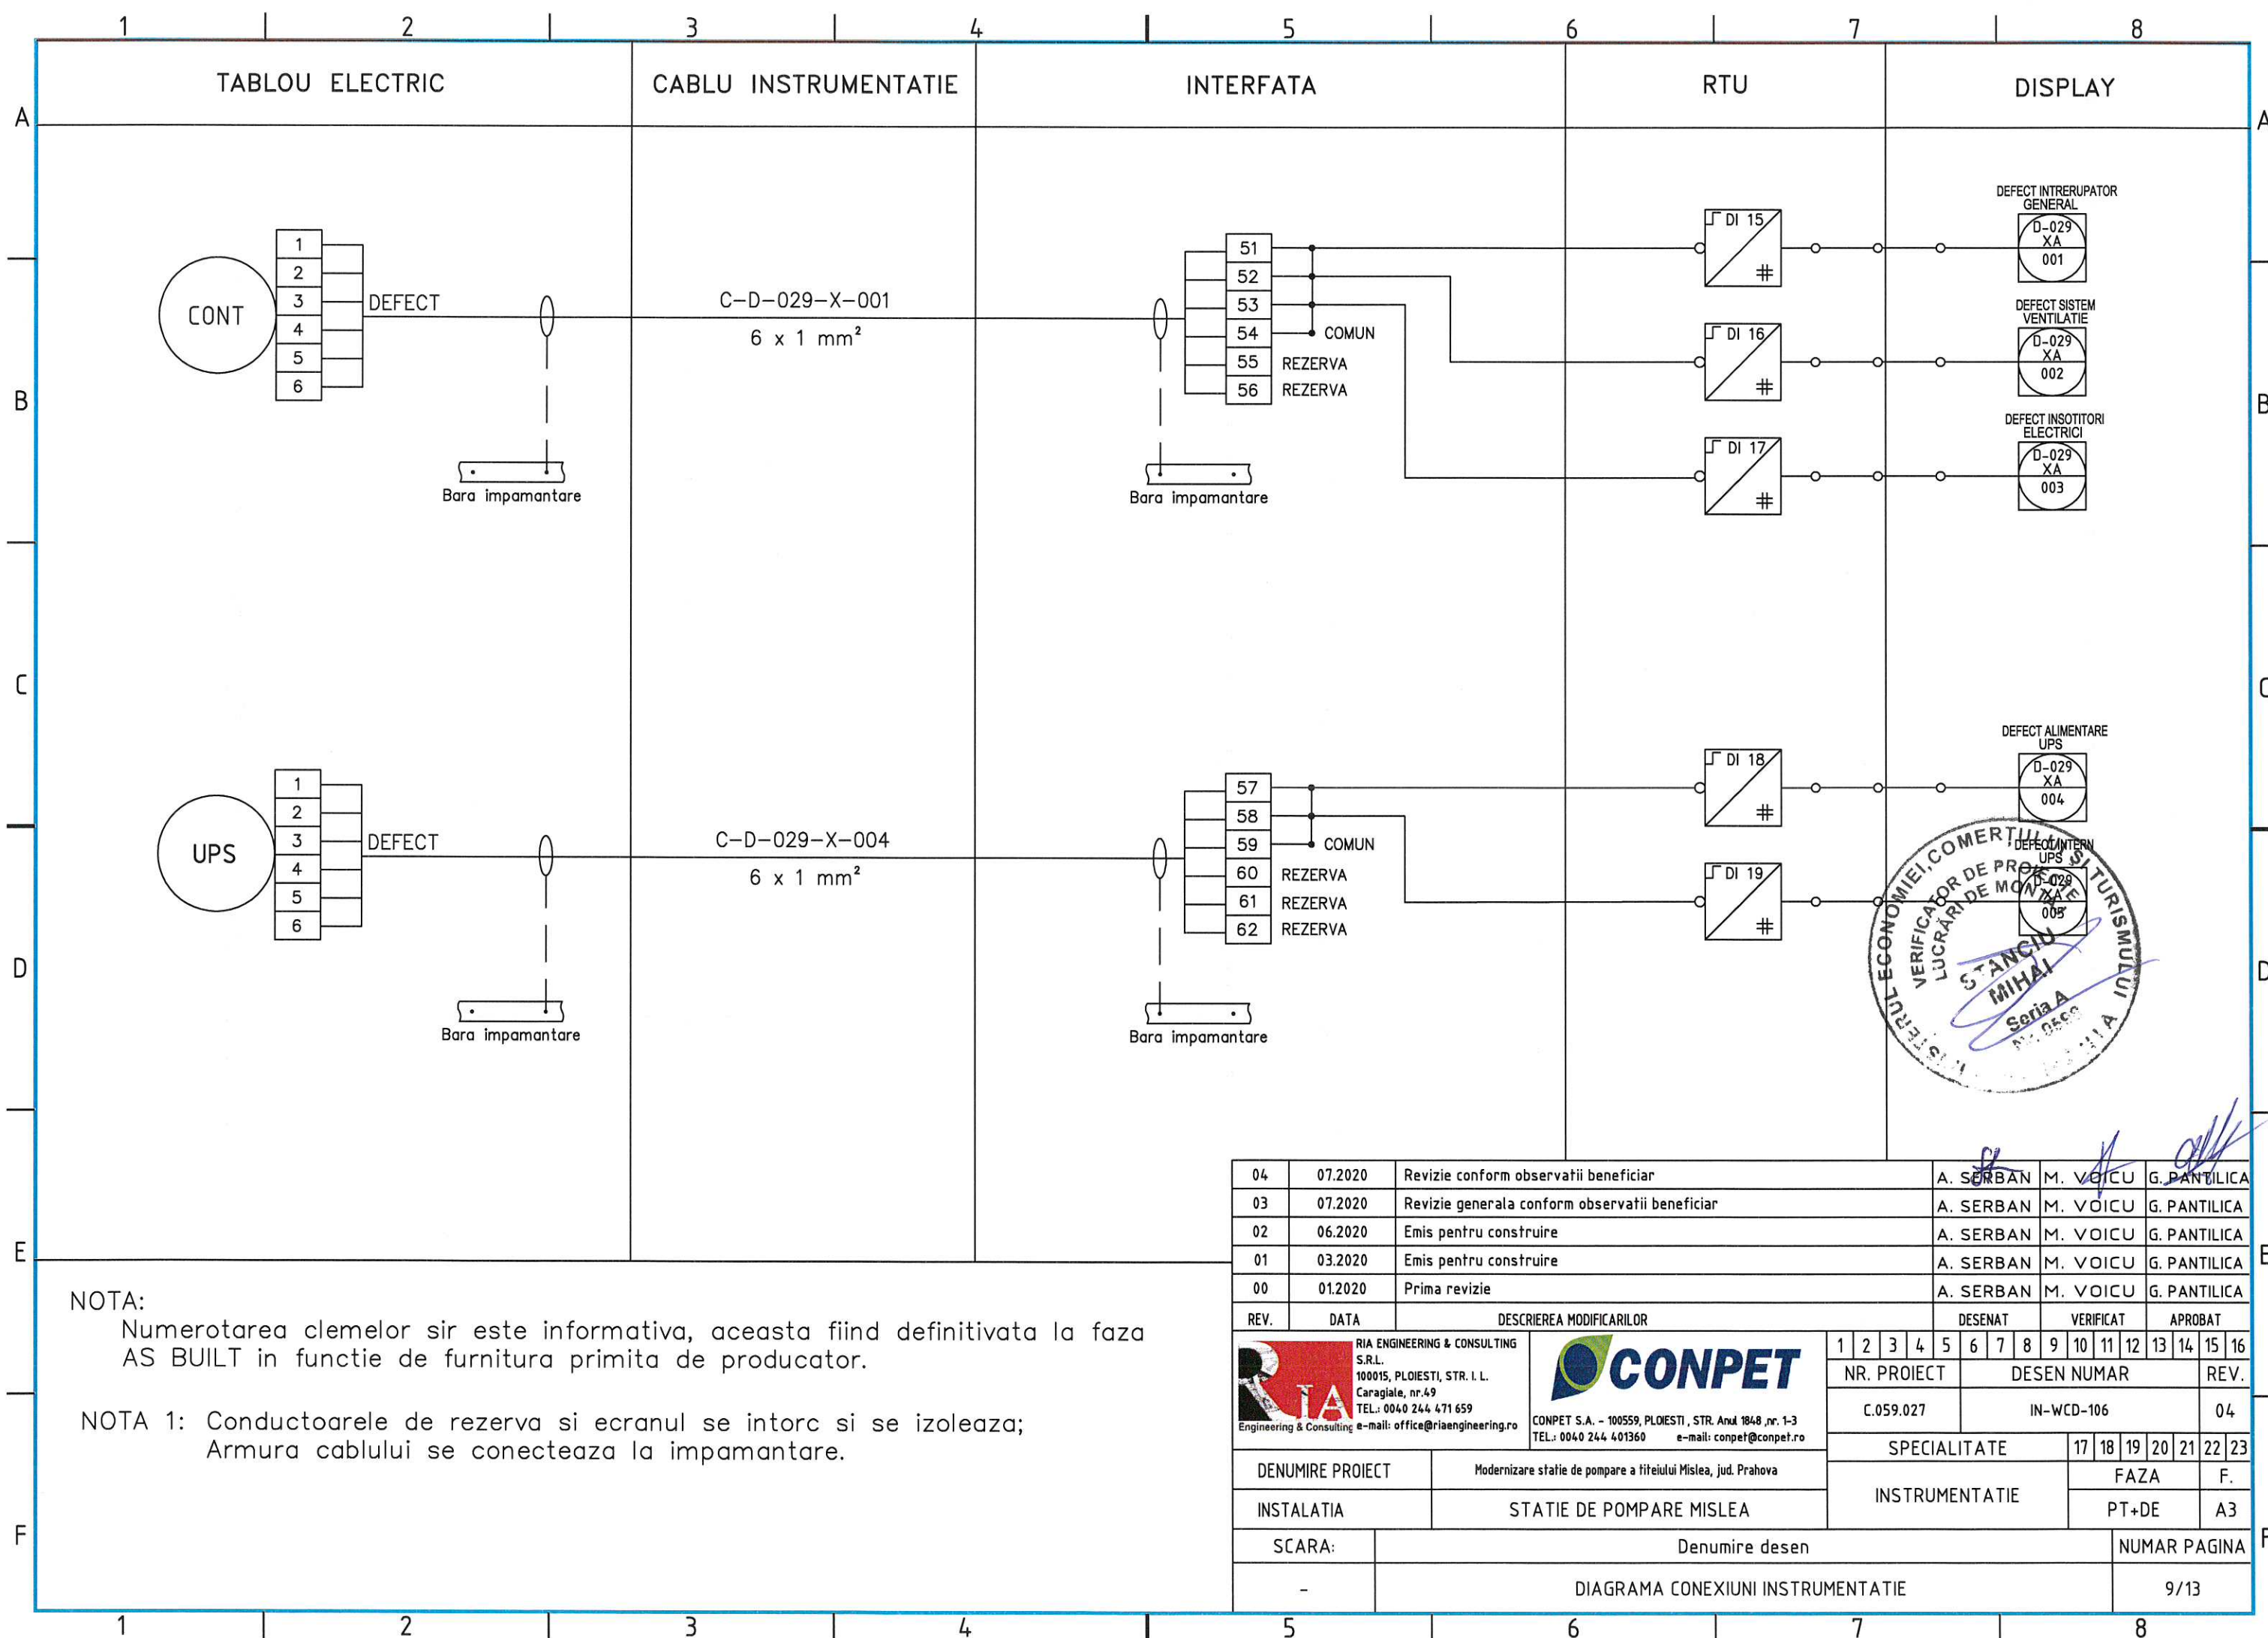


04	07.2020	Revizie conform observatii beneficiar	A. SERBAN	M. VOICU	G. PANTILICA
03	07.2020	Revizie generala conform observatii beneficiar	A. SERBAN	M. VOICU	G. PANTILICA
02	06.2020	Emis pentru construire	A. SERBAN	M. VOICU	G. PANTILICA
01	03.2020	Emis pentru construire	A. SERBAN	M. VOICU	G. PANTILICA
00	01.2020	Prima revizie	A. SERBAN	M. VOICU	G. PANTILICA
REV.	DATA	DESCRIEREA MODIFICARILOR	DESENAT	VERIFICAT	APROBAT
<b>RIA ENGINEERING &amp; CONSULTING S.R.L.</b> 100015, PLOIESTI, STR. I. L. Caragiale, nr.49 TEL.: 0040 244 471 659 e-mail: office@riaengineering.ro			<b>CONPET</b> CONPET S.A. - 100559, PLOIESTI, STR. Anul 1848, nr. 1-3 TEL.: 0040 244 401360 e-mail: conpet@conpet.ro		
DENUMIRE PROIECT			Modernizare statie de pompare a titeiului Mislea, jud. Prahova		
INSTALATIA			STATIE DE POMPARE MISLEA		
SCARA:			Denumire desen		
-			DIAGRAMA CONEXIUNI INSTRUMENTATIE		
			9/13		



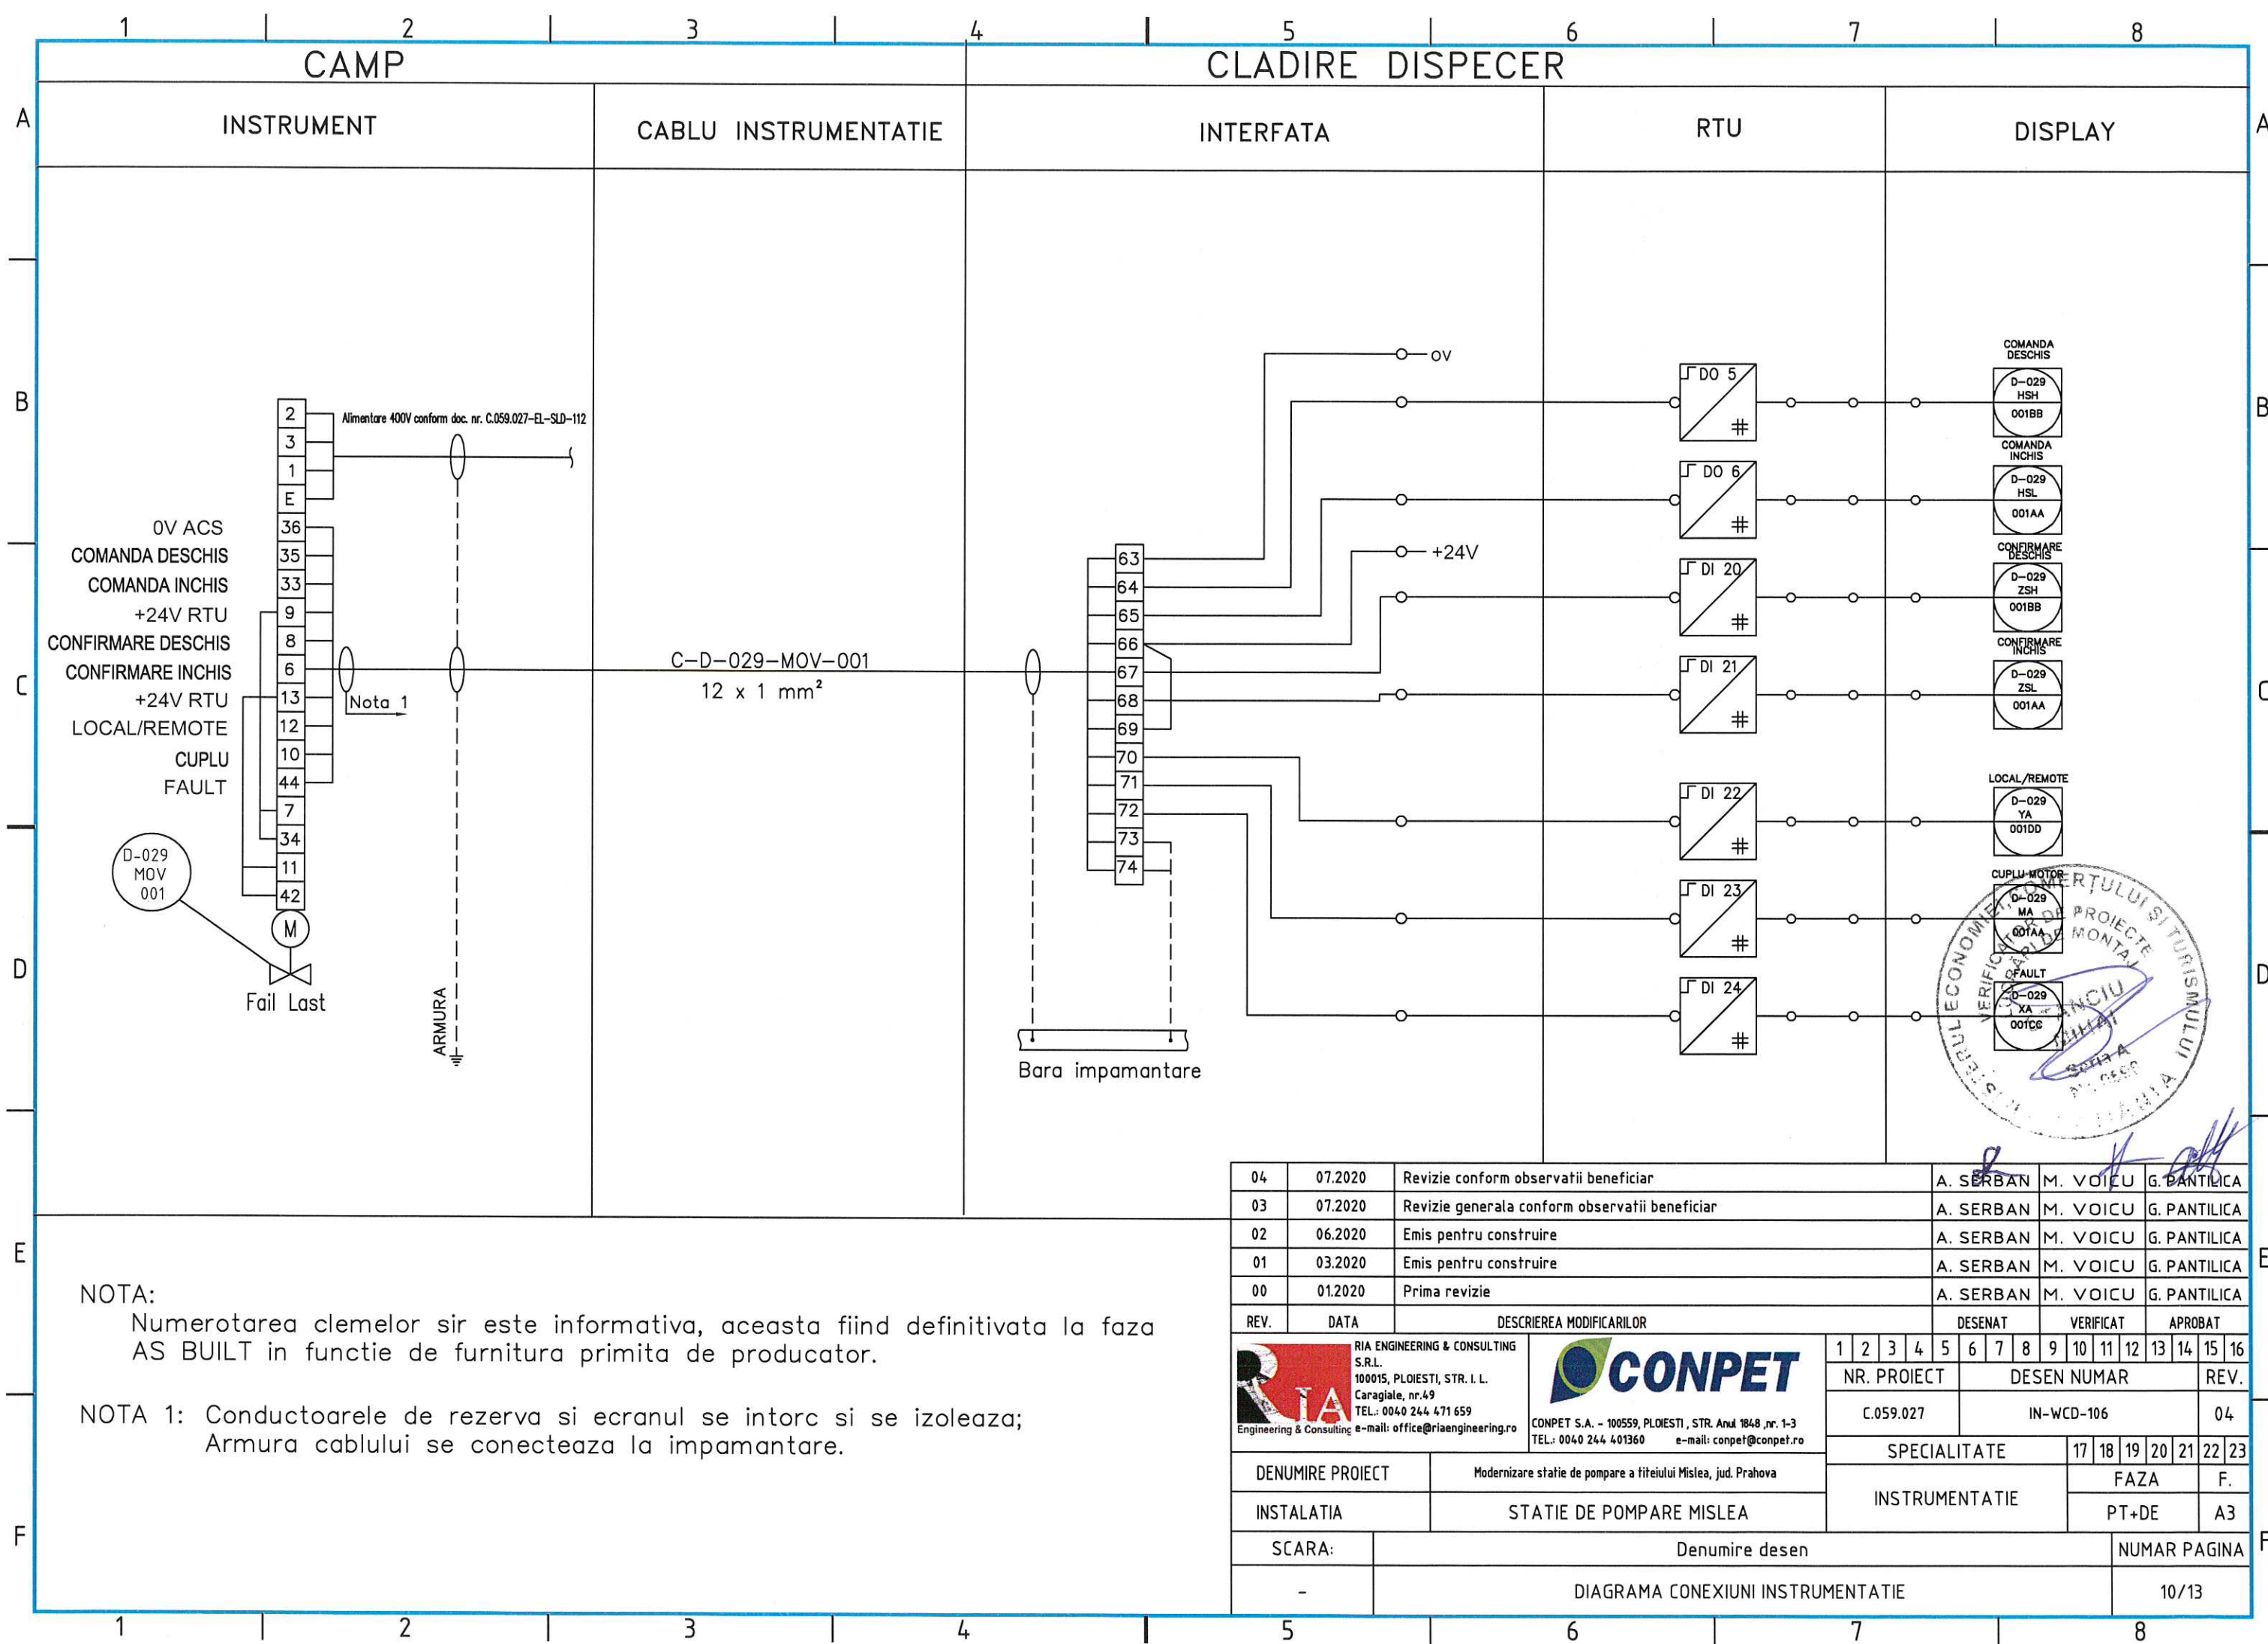



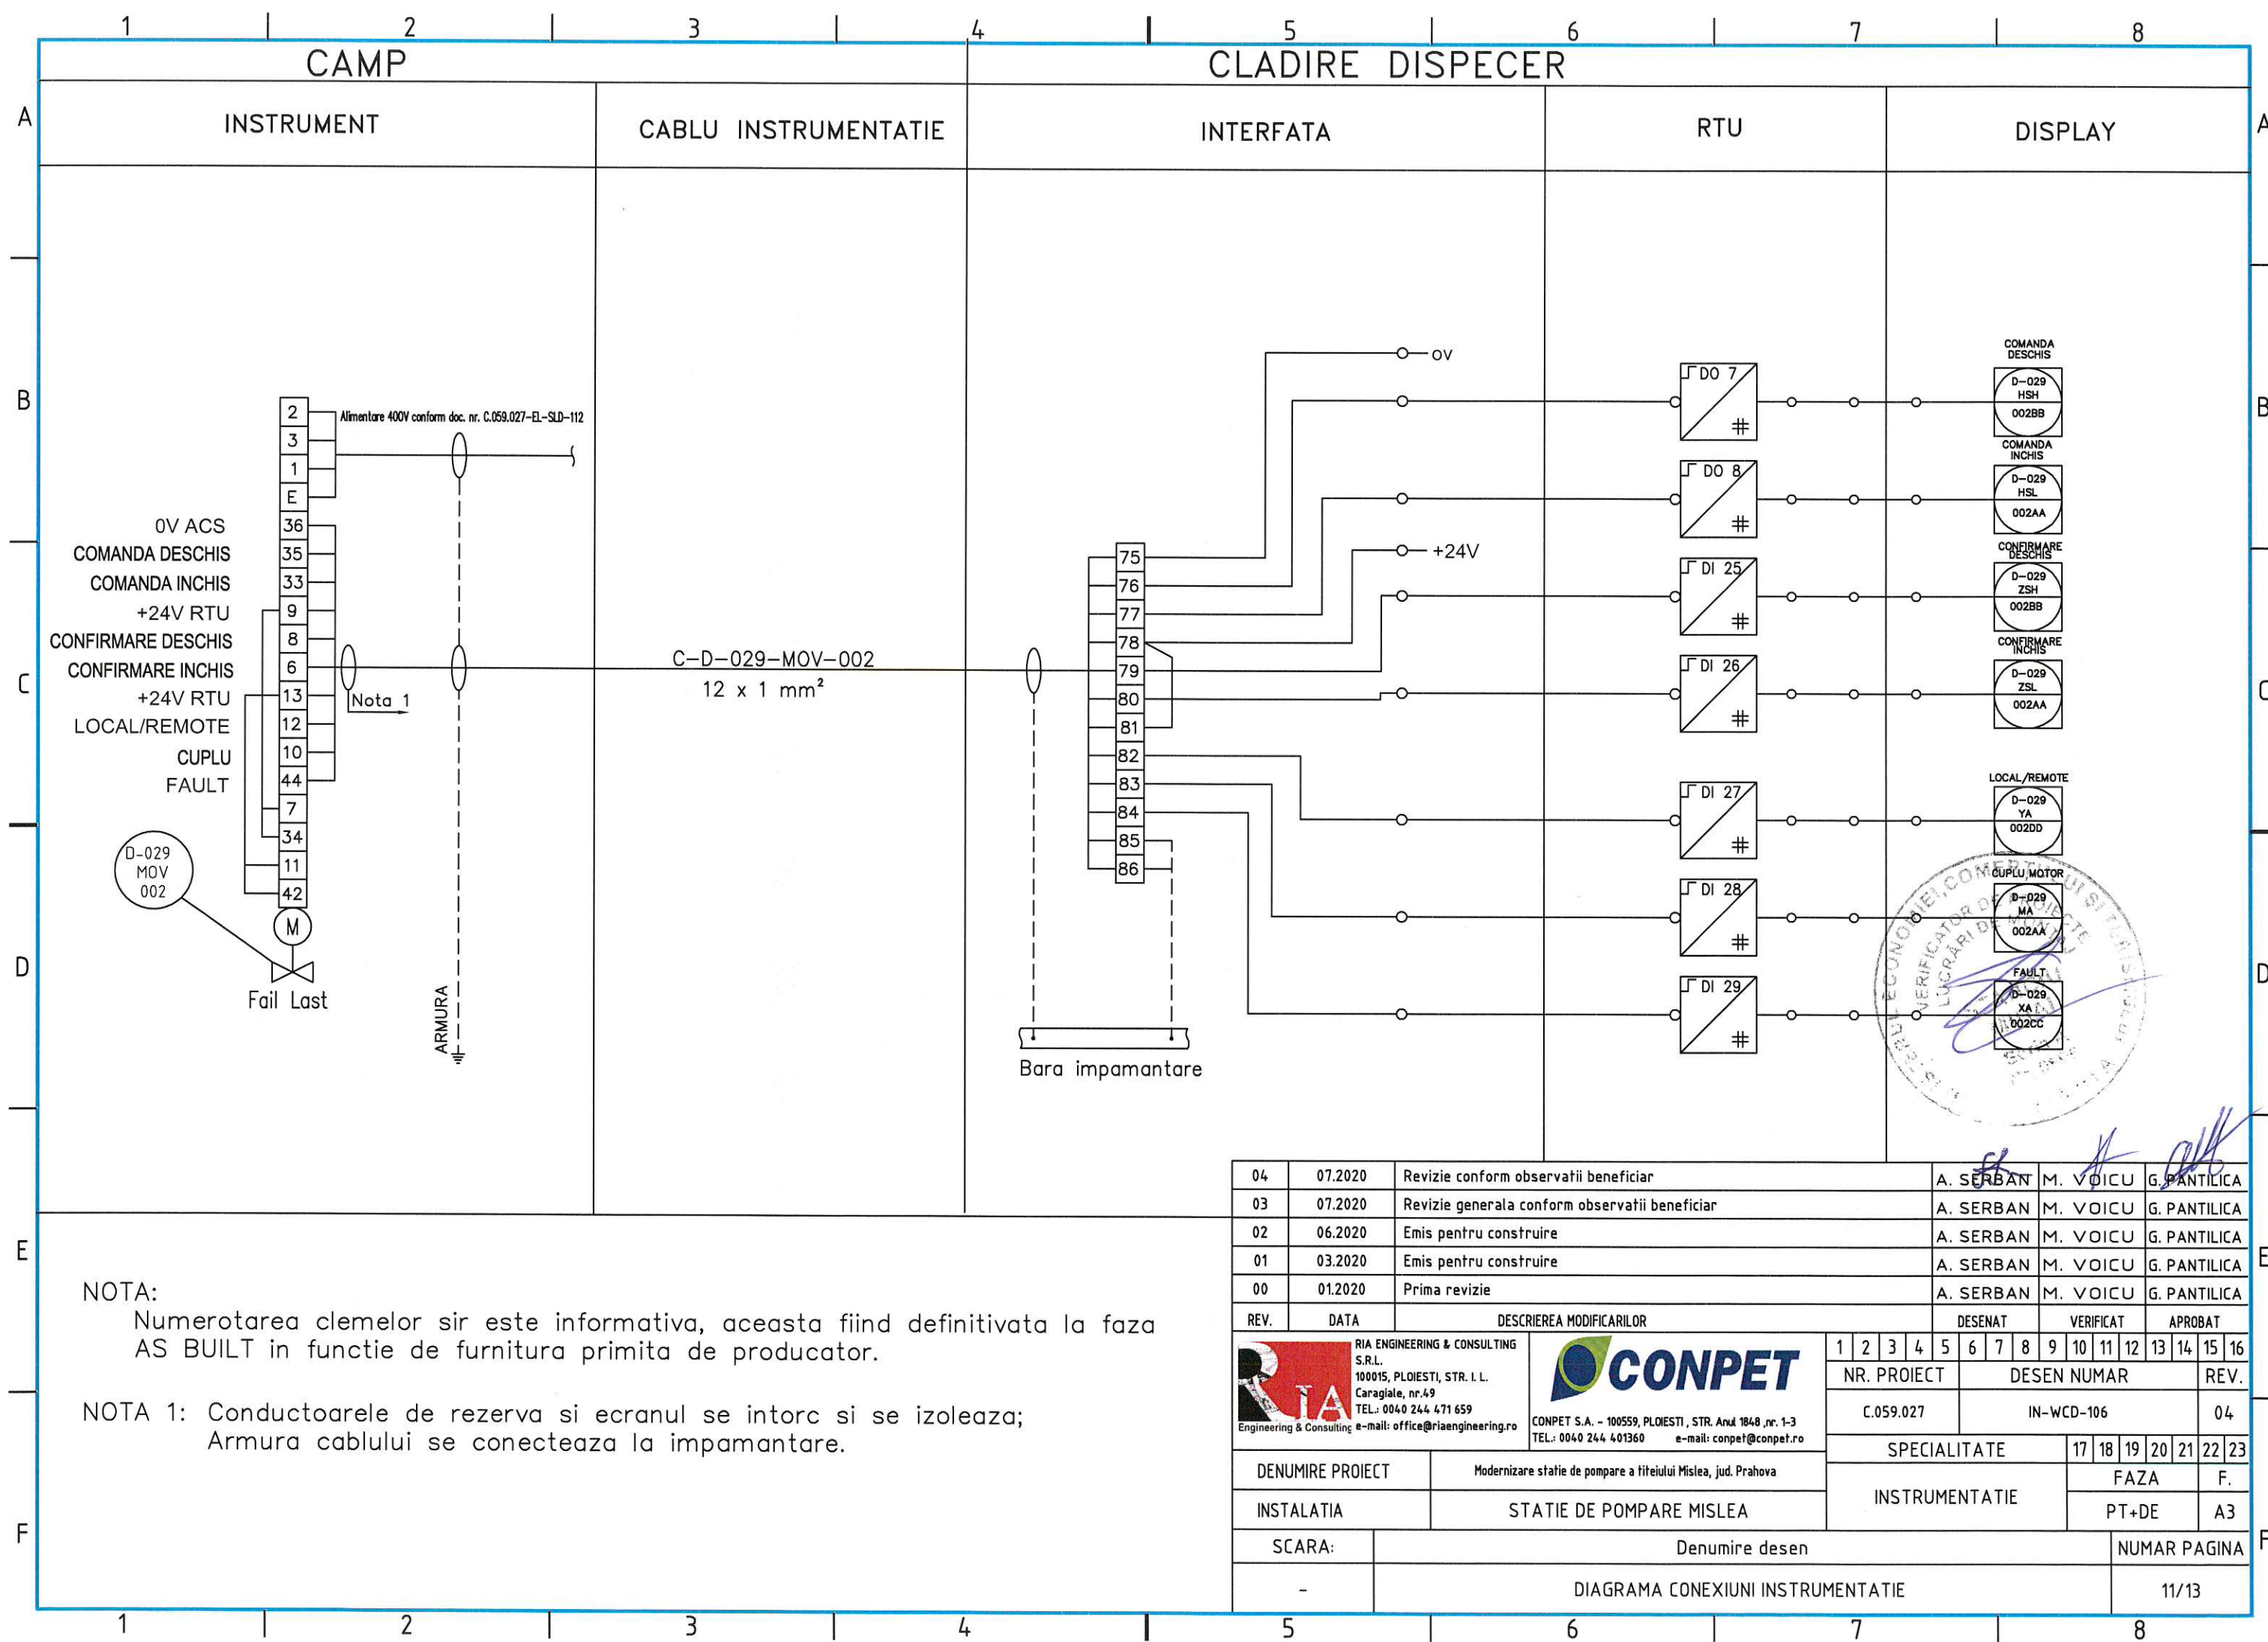

DENUMIRE PROIECT: Modernizare statie de pompare a titeiului Mislea, jud. Prahova


INSTALATIA: STATIE DE POMPARE MISLEA

SCARA: -


Denumire desen: DIAGRAMA CONEXIUNI INSTRUMENTATIE

NUMAR PAGINA: 11/13



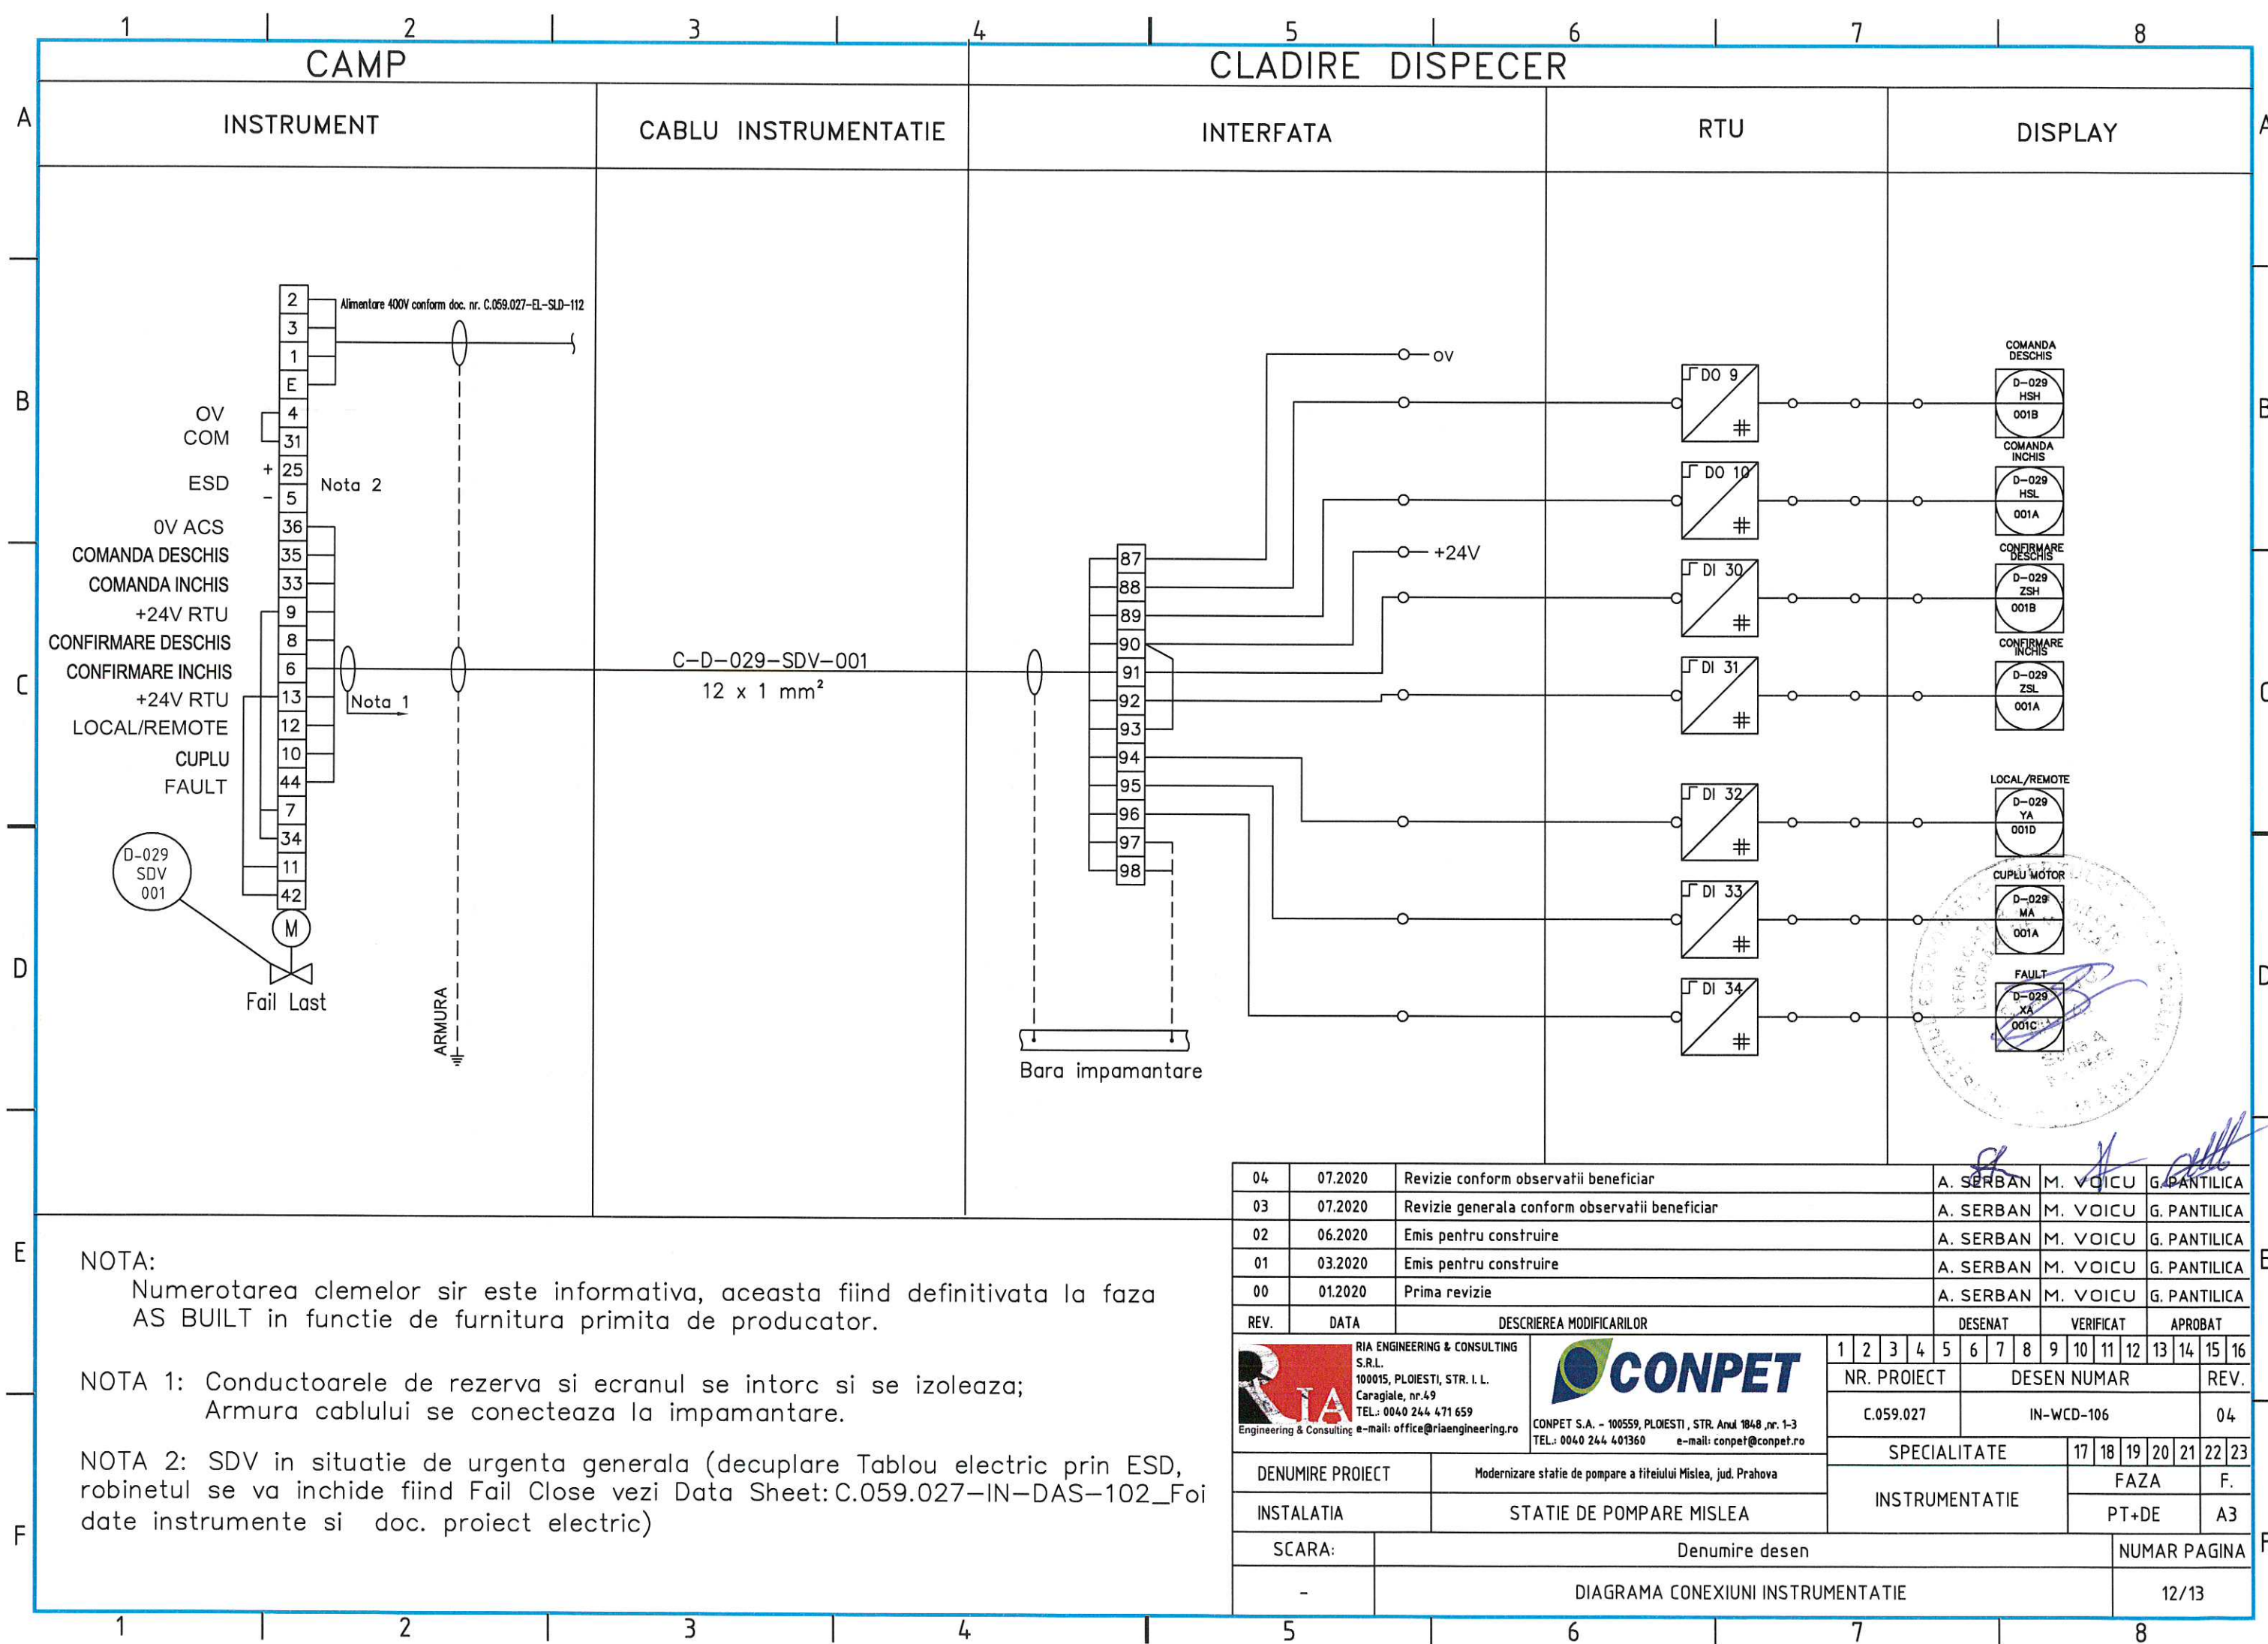



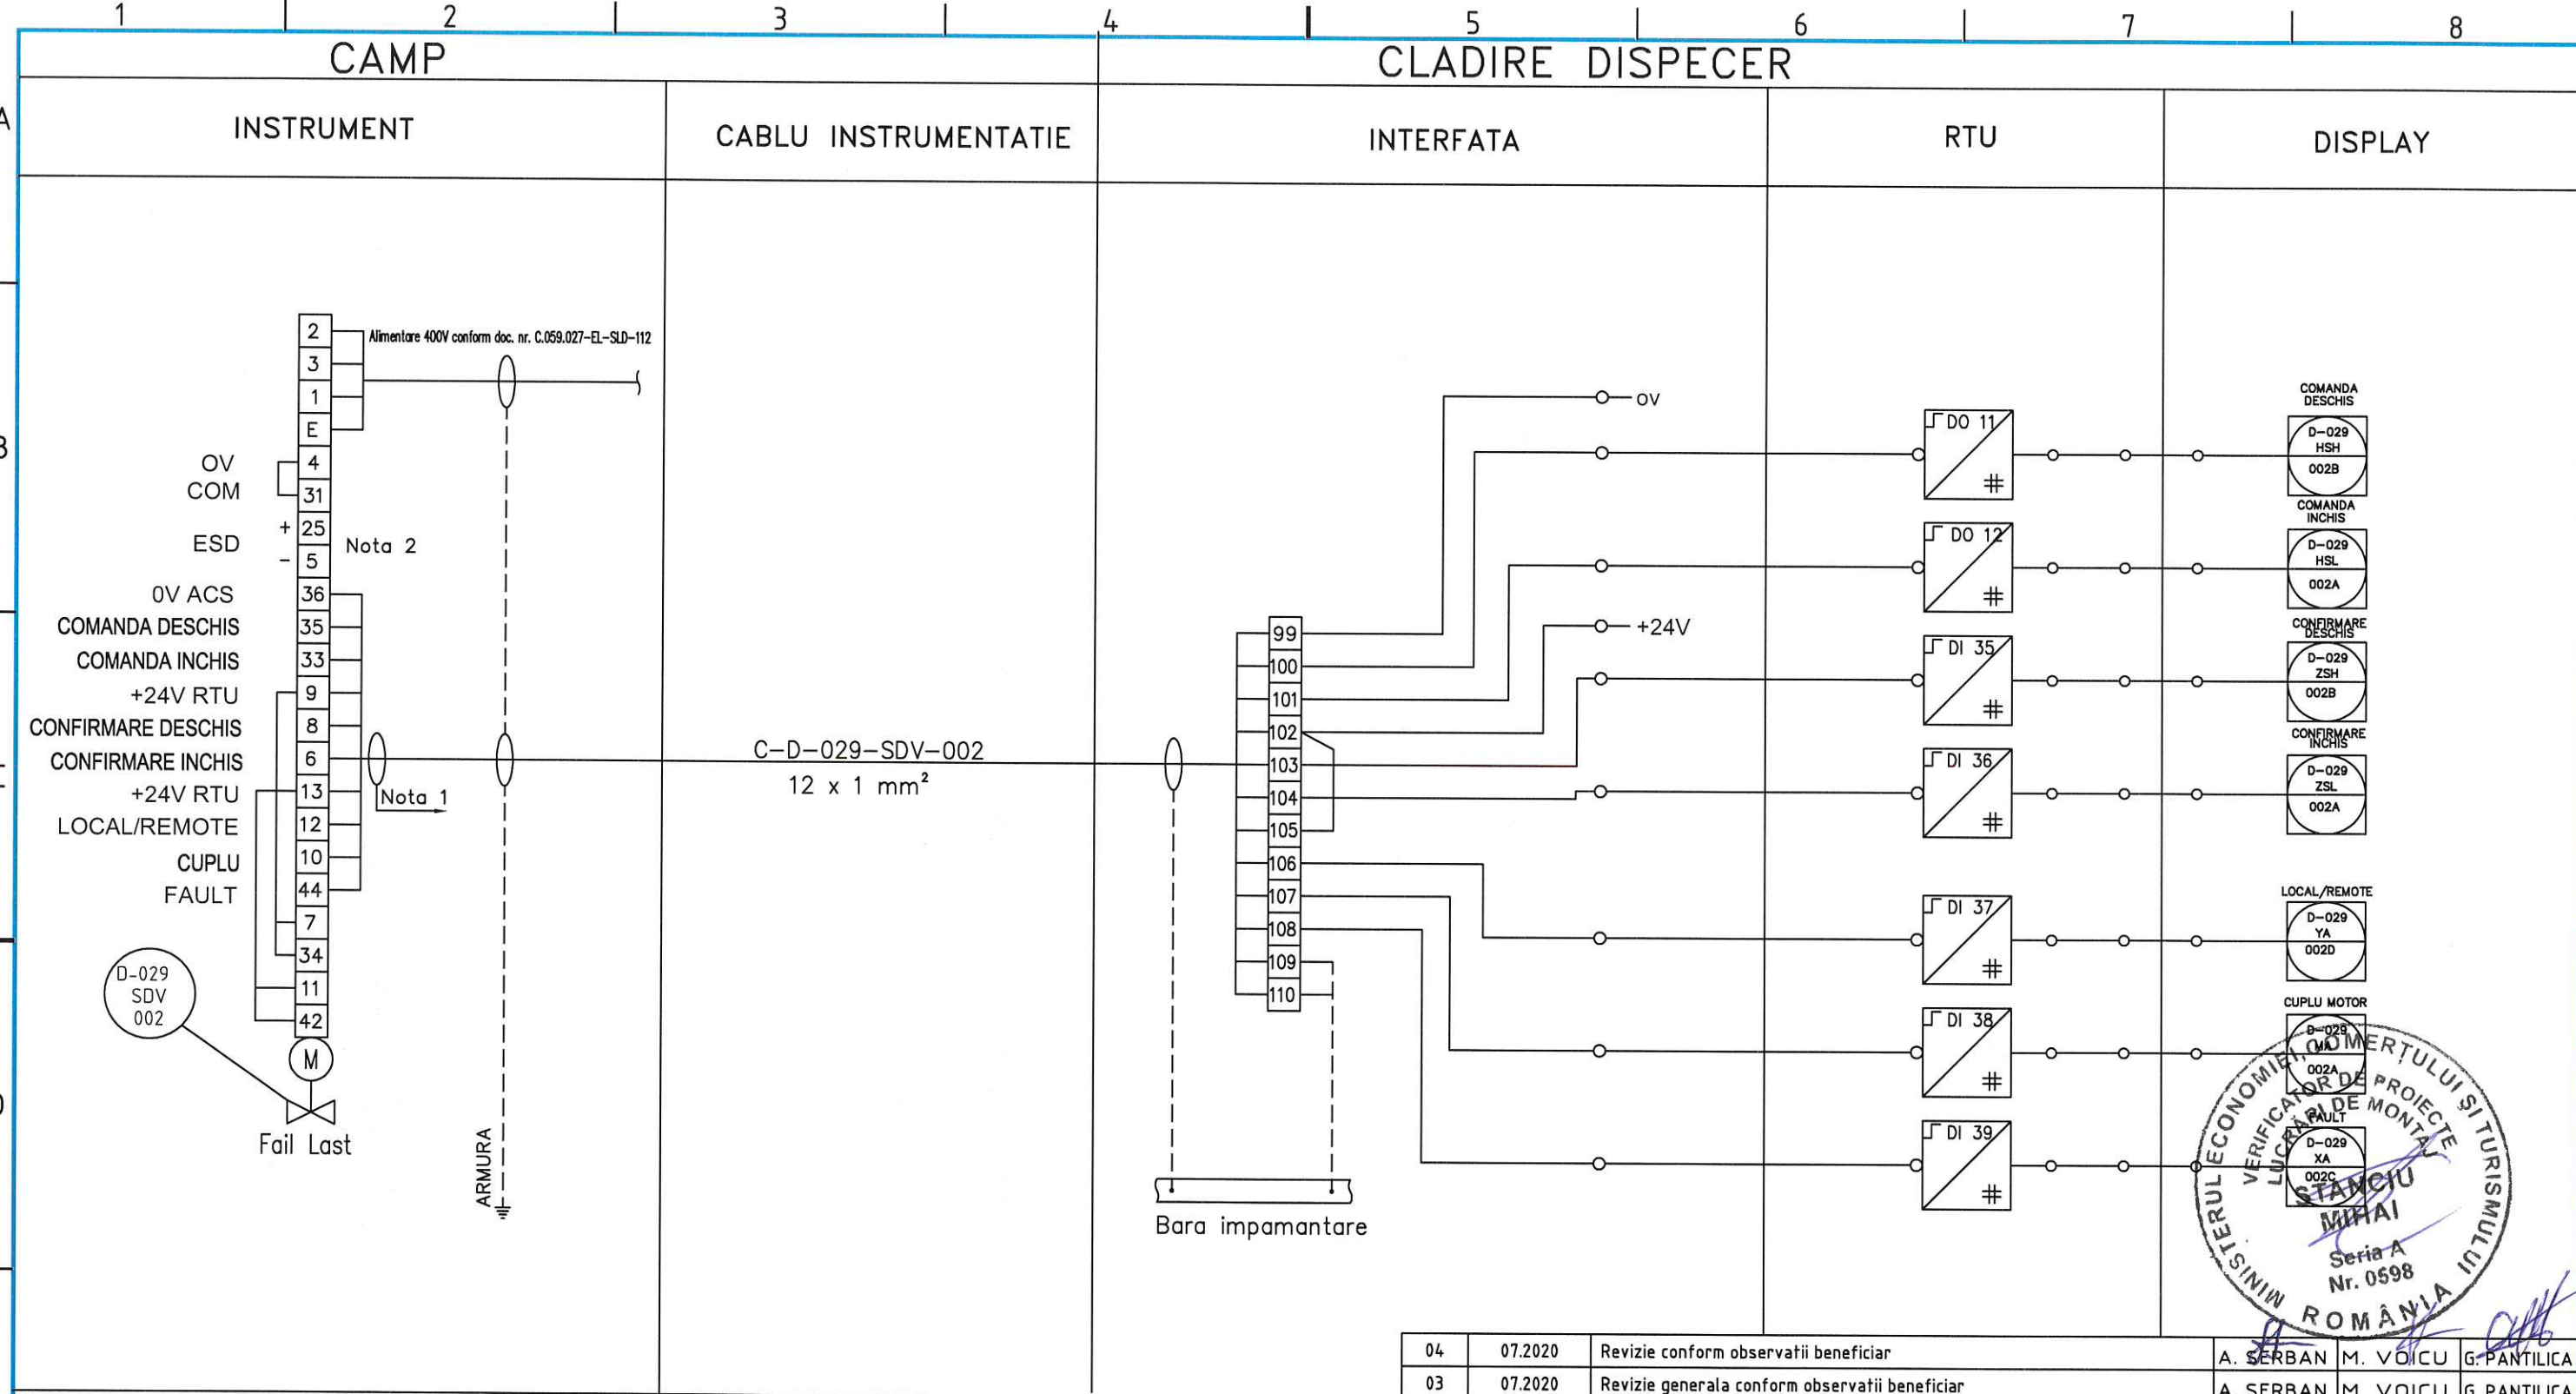

**NOTA:**  
Numerotarea clemelor sir este informativa, aceasta fiind definitivata la faza AS BUILT in functie de furnitura primita de producator.

**NOTA 1:** Conductoarele de rezerva si ecranul se intorc si se izoleaza;  
Armura cablului se conecteaza la impamantare.

**NOTA 2:** SDV in situatie de urgenta generala (decuplare Tablou electric prin ESD, robinetul se va inchide fiind Fail Close vezi Data Sheet: C.059.027-IN-DAS-102\_Foi date instrumente si doc. proiect electric)

04	07.2020	Revizie conform observatii beneficiar	A. SERBAN	M. VOICU	G. PANTILICA
03	07.2020	Revizie generala conform observatii beneficiar	A. SERBAN	M. VOICU	G. PANTILICA
02	06.2020	Emis pentru construire	A. SERBAN	M. VOICU	G. PANTILICA
01	03.2020	Emis pentru construire	A. SERBAN	M. VOICU	G. PANTILICA
00	01.2020	Prima revizie	A. SERBAN	M. VOICU	G. PANTILICA
REV.	DATA	DESCRIEREA MODIFICARILOR	DESENAT	VERIFICAT	APROBAT
 RIA ENGINEERING & CONSULTING S.R.L. 100015, PLOIESTI, STR. I. L. Caragiale, nr.49 TEL.: 0040 244 471 659 e-mail: office@riaengineering.ro			 CONPET S.A. - 100559, PLOIESTI, STR. Anul 1848, nr. 1-3 TEL.: 0040 244 401360 e-mail: conpet@conpet.ro		
DENUMIRE PROIECT			Modernizare statie de pompare a fiteiului Mislea, jud. Prahova		
INSTALATIA			STATIE DE POMPARE MISLEA		
SCARA:			Denumire desen		
-			DIAGRAMA CONEXIUNI INSTRUMENTATIE		
			NUMAR PAGINA		
			13/13		