


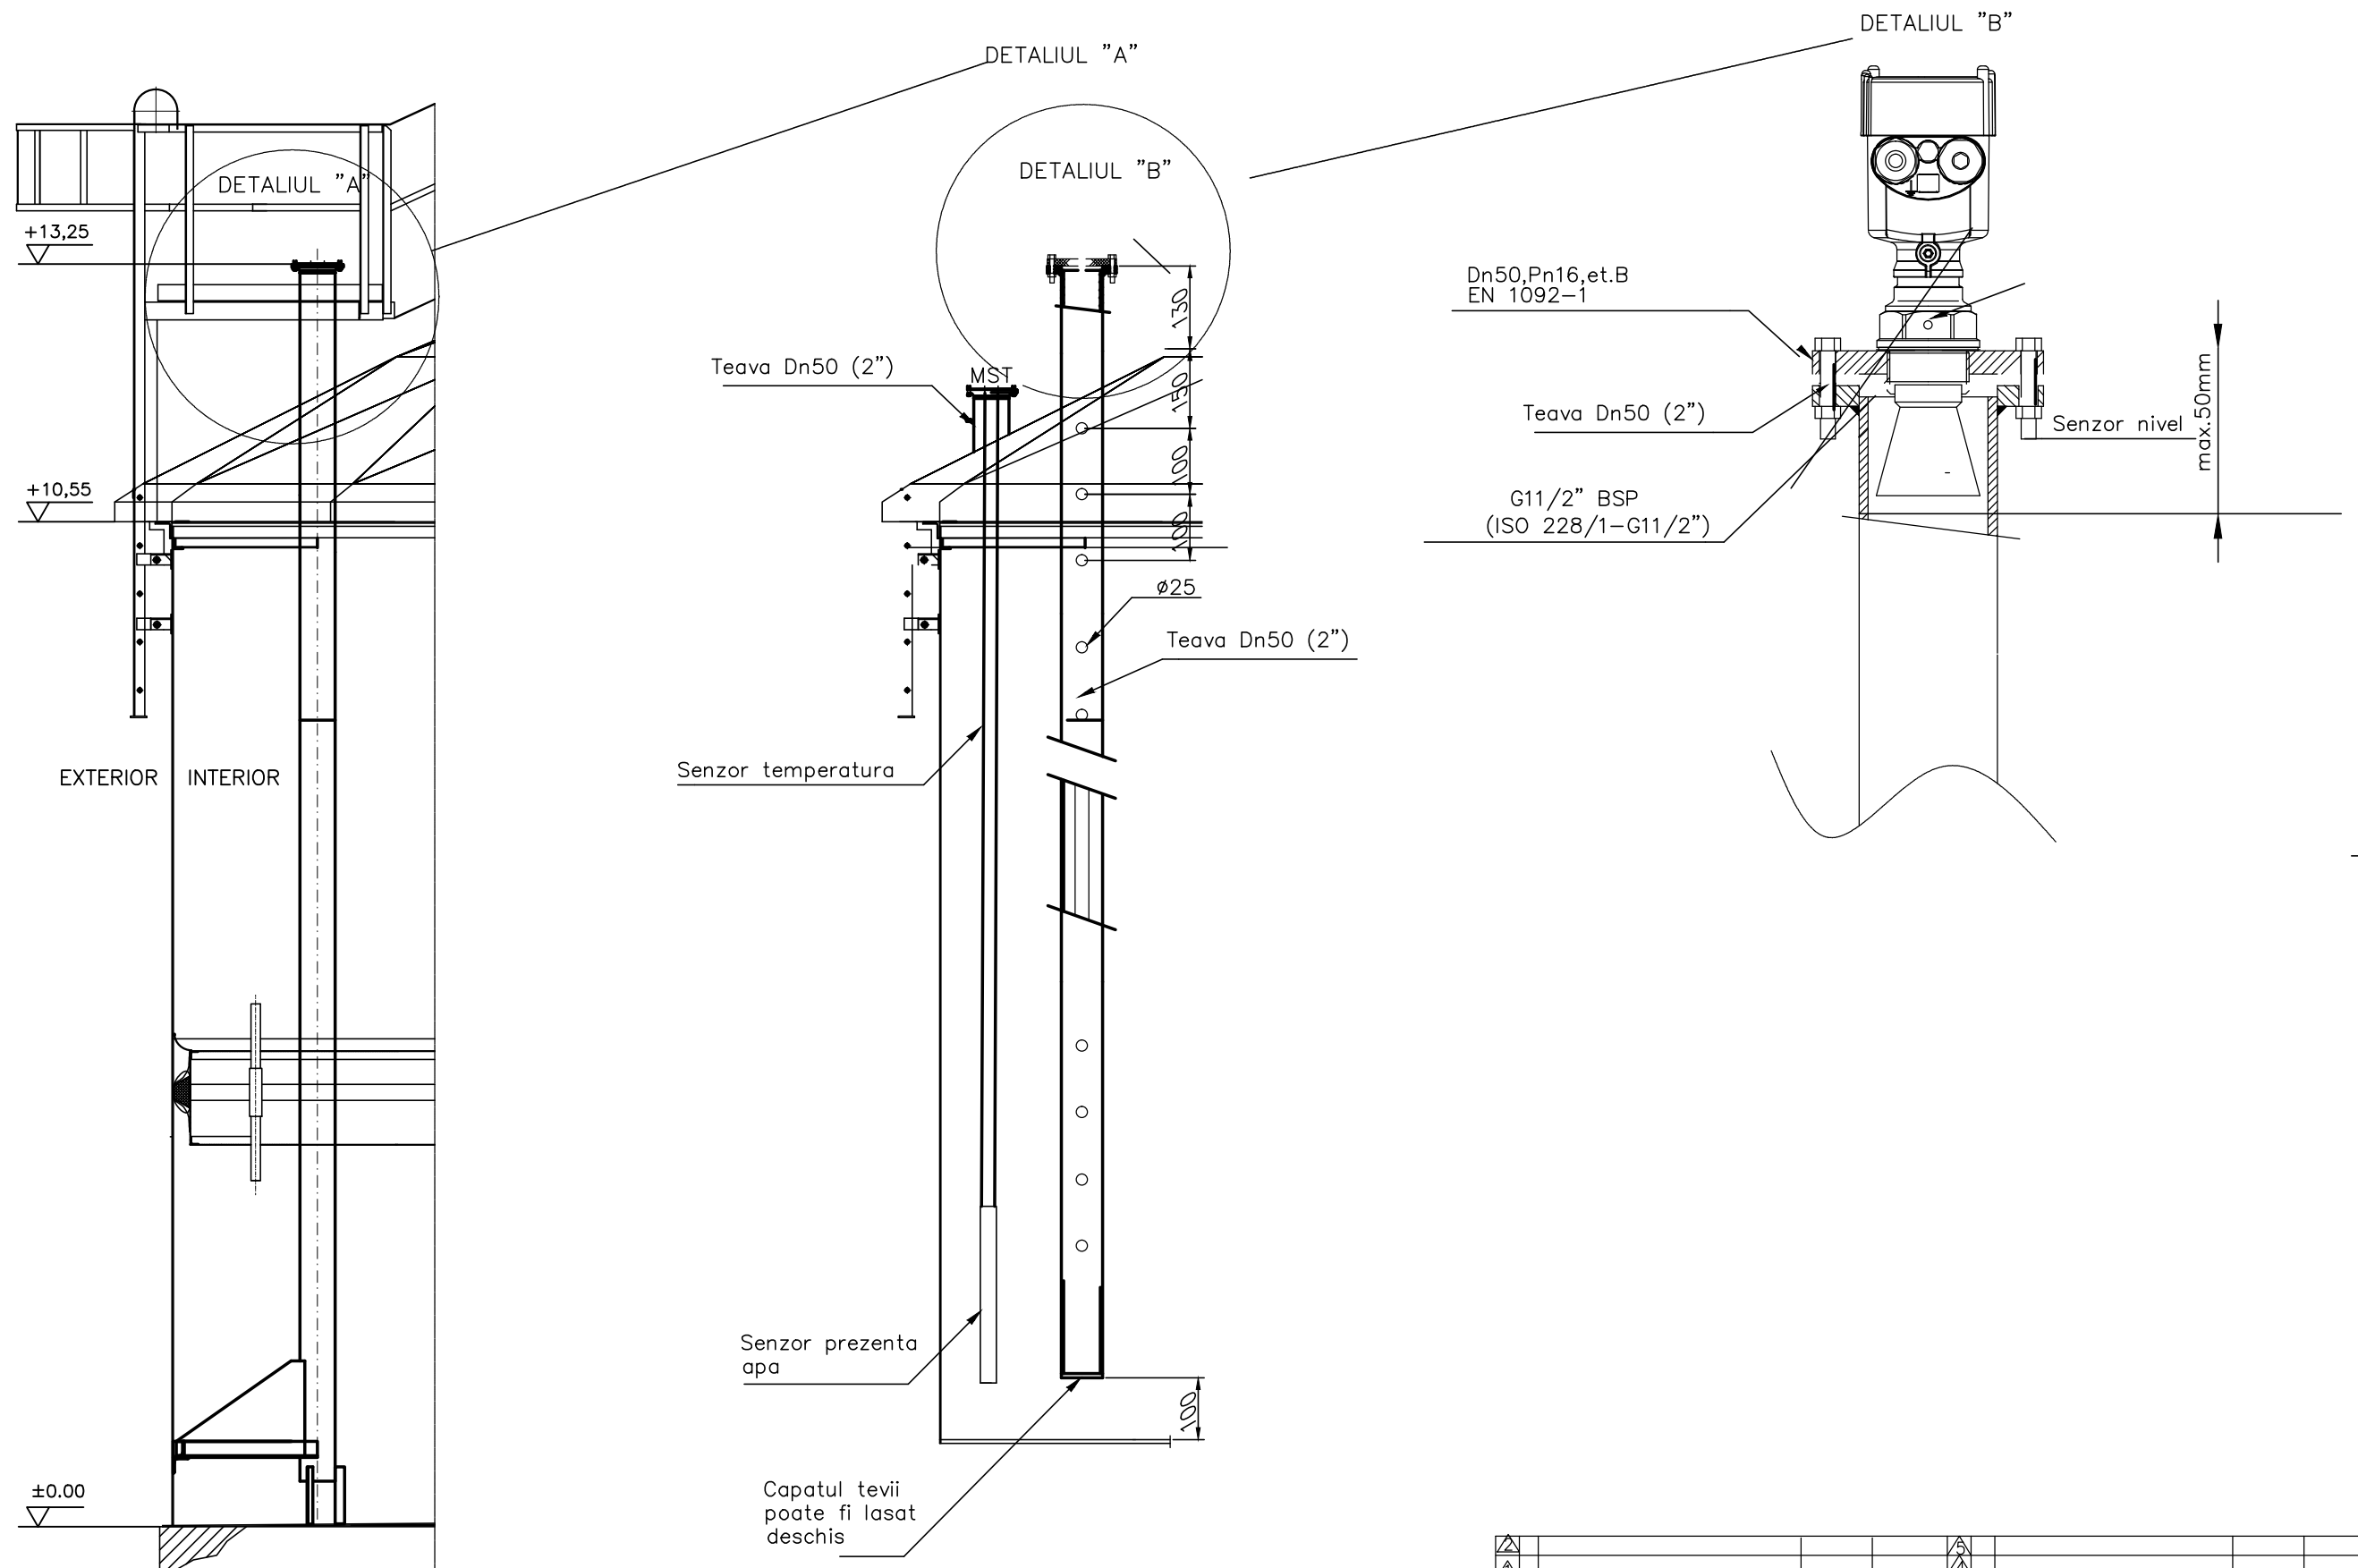







ACEST DOCUMENT ESTE PROPRIETATEA SOCIETATII ELLIS'92 S.R.L. - PLOIESTI. IN CONSECINTA, FIRMA ARE DREPTUL EXCLUSIV DE FOLOSIRE A DESENULUI SAU DE OPERARE A EVENTUALELOR MODIFICARI DIN CAMPIUL ACESTUIA.



											
											
											
Rev.	Descriere		Data	Semnat	Rev.	Descriere		Data	Semnat		
Acest document este proprietatea S.C. ELLIS'92 S.R.L. si nu va fi comunicat fara autorizare											
Intocmit		Verificat	Aprobat	Beneficiar			Denumire proiect				
S.B.		N.R.	A.I.	CONPET S.A.			CONSTRUCTIE DOUA REZERVOARE NOI PENTRU TITEI (V=2.500 mc) – STATIA DE POMPARE MORENI				
						PLAN DE MONTAJ TRADUCTOR DE NIVEL RADAR TIP VEGA62			Nr.: A646A-02.00		
									Scara:—		
									Index:A646A—BD		Rev.0
									Data: 11.2018		Plansa: 1/1
Material:				Masa:							
A2 (420x594)											