


ACEST DOCUMENT ESTE PROPRIETATEA SOCIETATII ELLIS'92 S.R.L.-PLOESTI. IN CONSECINTA, FIRMA ARE DREPTUL
EXCLUSIV DE FOLOSIRE A DESENULUI SAU DE OPERARE A EVENTUALELOR MODIFICARI DIN CAMPIUL ACESTUIA.

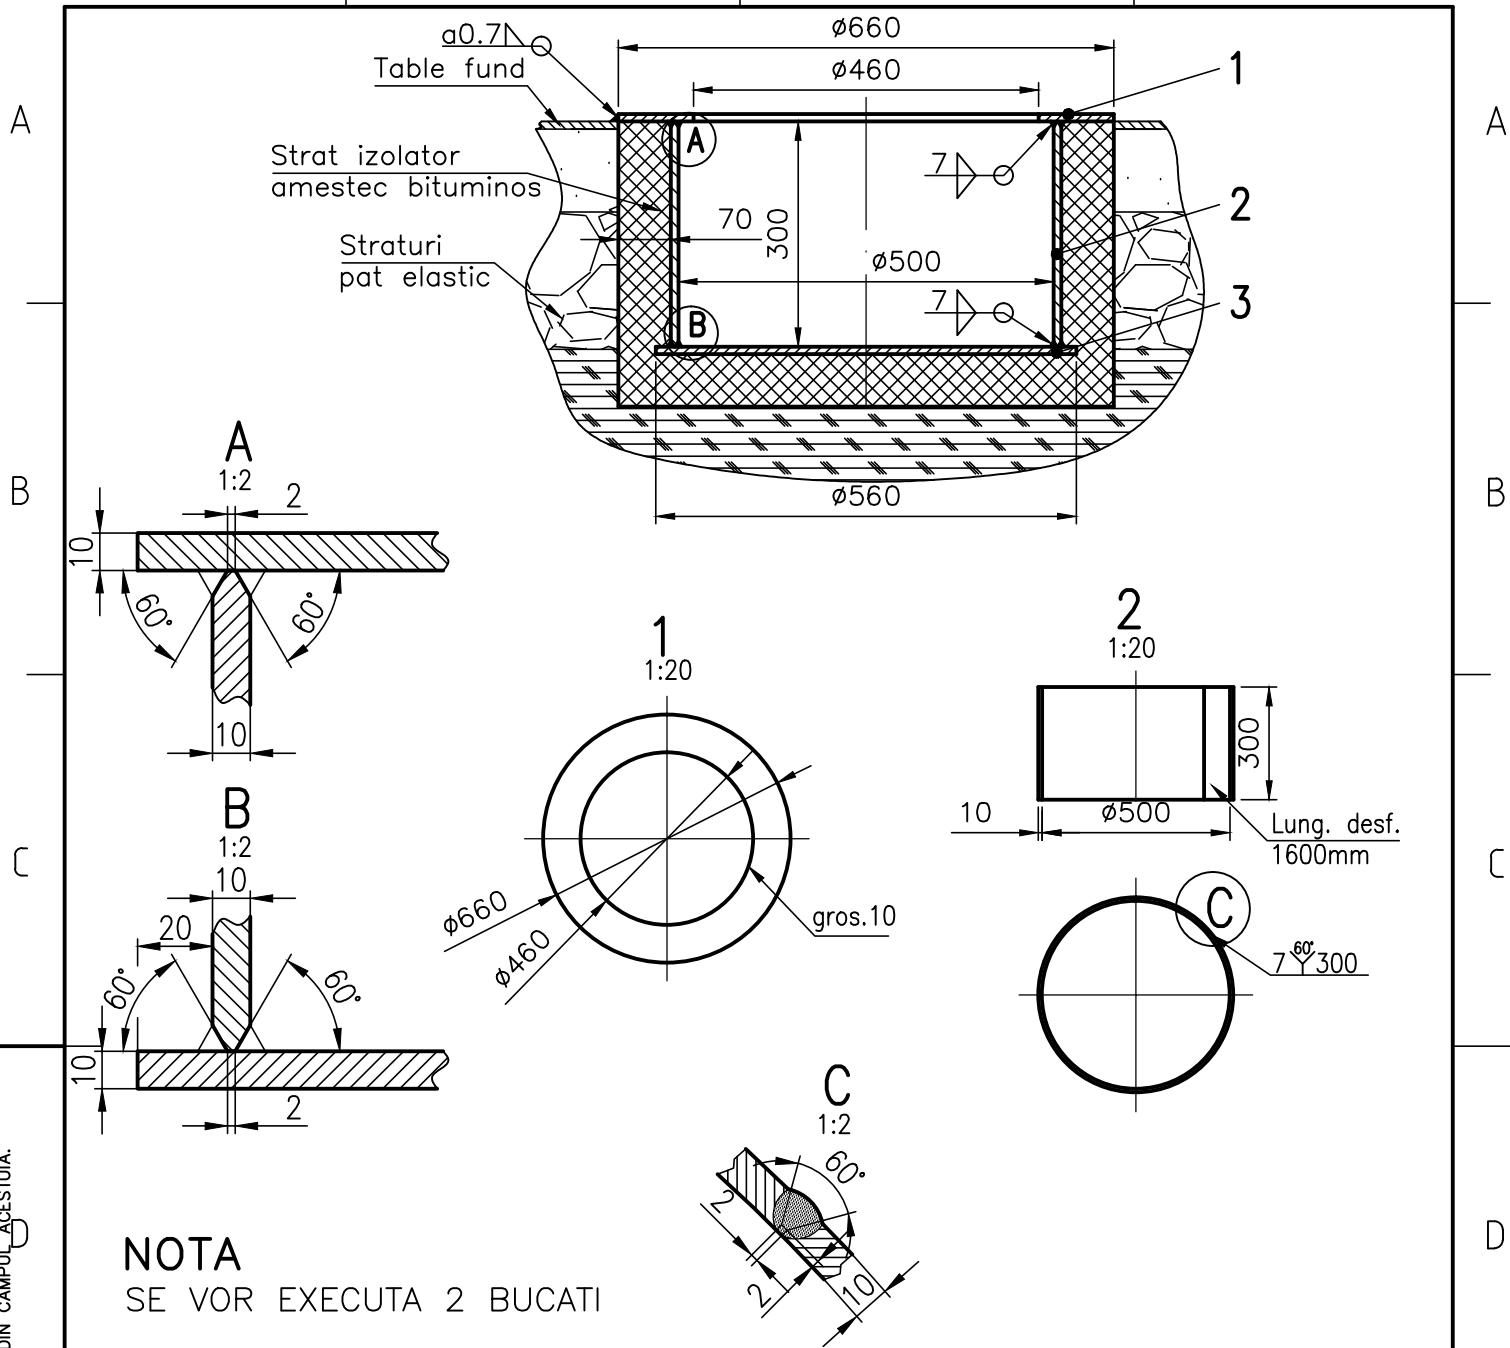

NOTA
SE VOR EXECUTA 2 BUCATI

3	Fund	SR EN 10025/2:2004	1	S235J2	10xØ560	19.33
2	Virola	SR EN 10025/2:2004	1	S235J2	10x500x1600	38.0
1	Inel intarire	SR EN 10025/2:2004	1	S235J2	10xØ660-Ø460	13.81
—	Electrozi	SR EN ISO 2560:2010				2.36
Poz.	Denumirea	Nr.desen sau STAS	Buc	Material	Observatii	Masa neto kg/buc.

3				6			
2				5			
1				4			
Rev.	Descriere	Data	Semnat	Rev.	Descriere	Data	Semnat

Acest document este proprietatea S.C. ELLIS'92 S.R.L. si nu va fi comunicat fara autorizare

Intocmit	Verificat	Aprobat	Beneficiar		Denumire proiect		
M.T.	N.R.	A.I.	CONPET SA		CONSTRUCTIE REZERVOARE PENTRU TITEI (V=2500 mc) STATIA DE POMPARE MORENI DAMBOVITA		
<div>ELLIS'92</div> <div>arhitectura proiectare inginerie consultanta tehnica</div> <div>SR AC ISO 9001</div>			BASA INTERIOARA			Nr.: A646U-01.01	
						Scara:1: 100	
						Index:A646U-BD	
			Material:			Masa:73.5 kg	
						Data: 07.2018	
						Plansa:	