


ACEST DOCUMENT ESTE PROPRIETATEA SOCIETATII ELLIS'92 S.R.L.-PLOESTI. IN CONSECINTA, FIRMA ARE DREPTUL EXCLUSIV DE FOLOSIRE A DESENULUI SAU DE OPERARE A EVENTUALELOR MODIFICARI DIN CAMPIUL ACESTUIA.

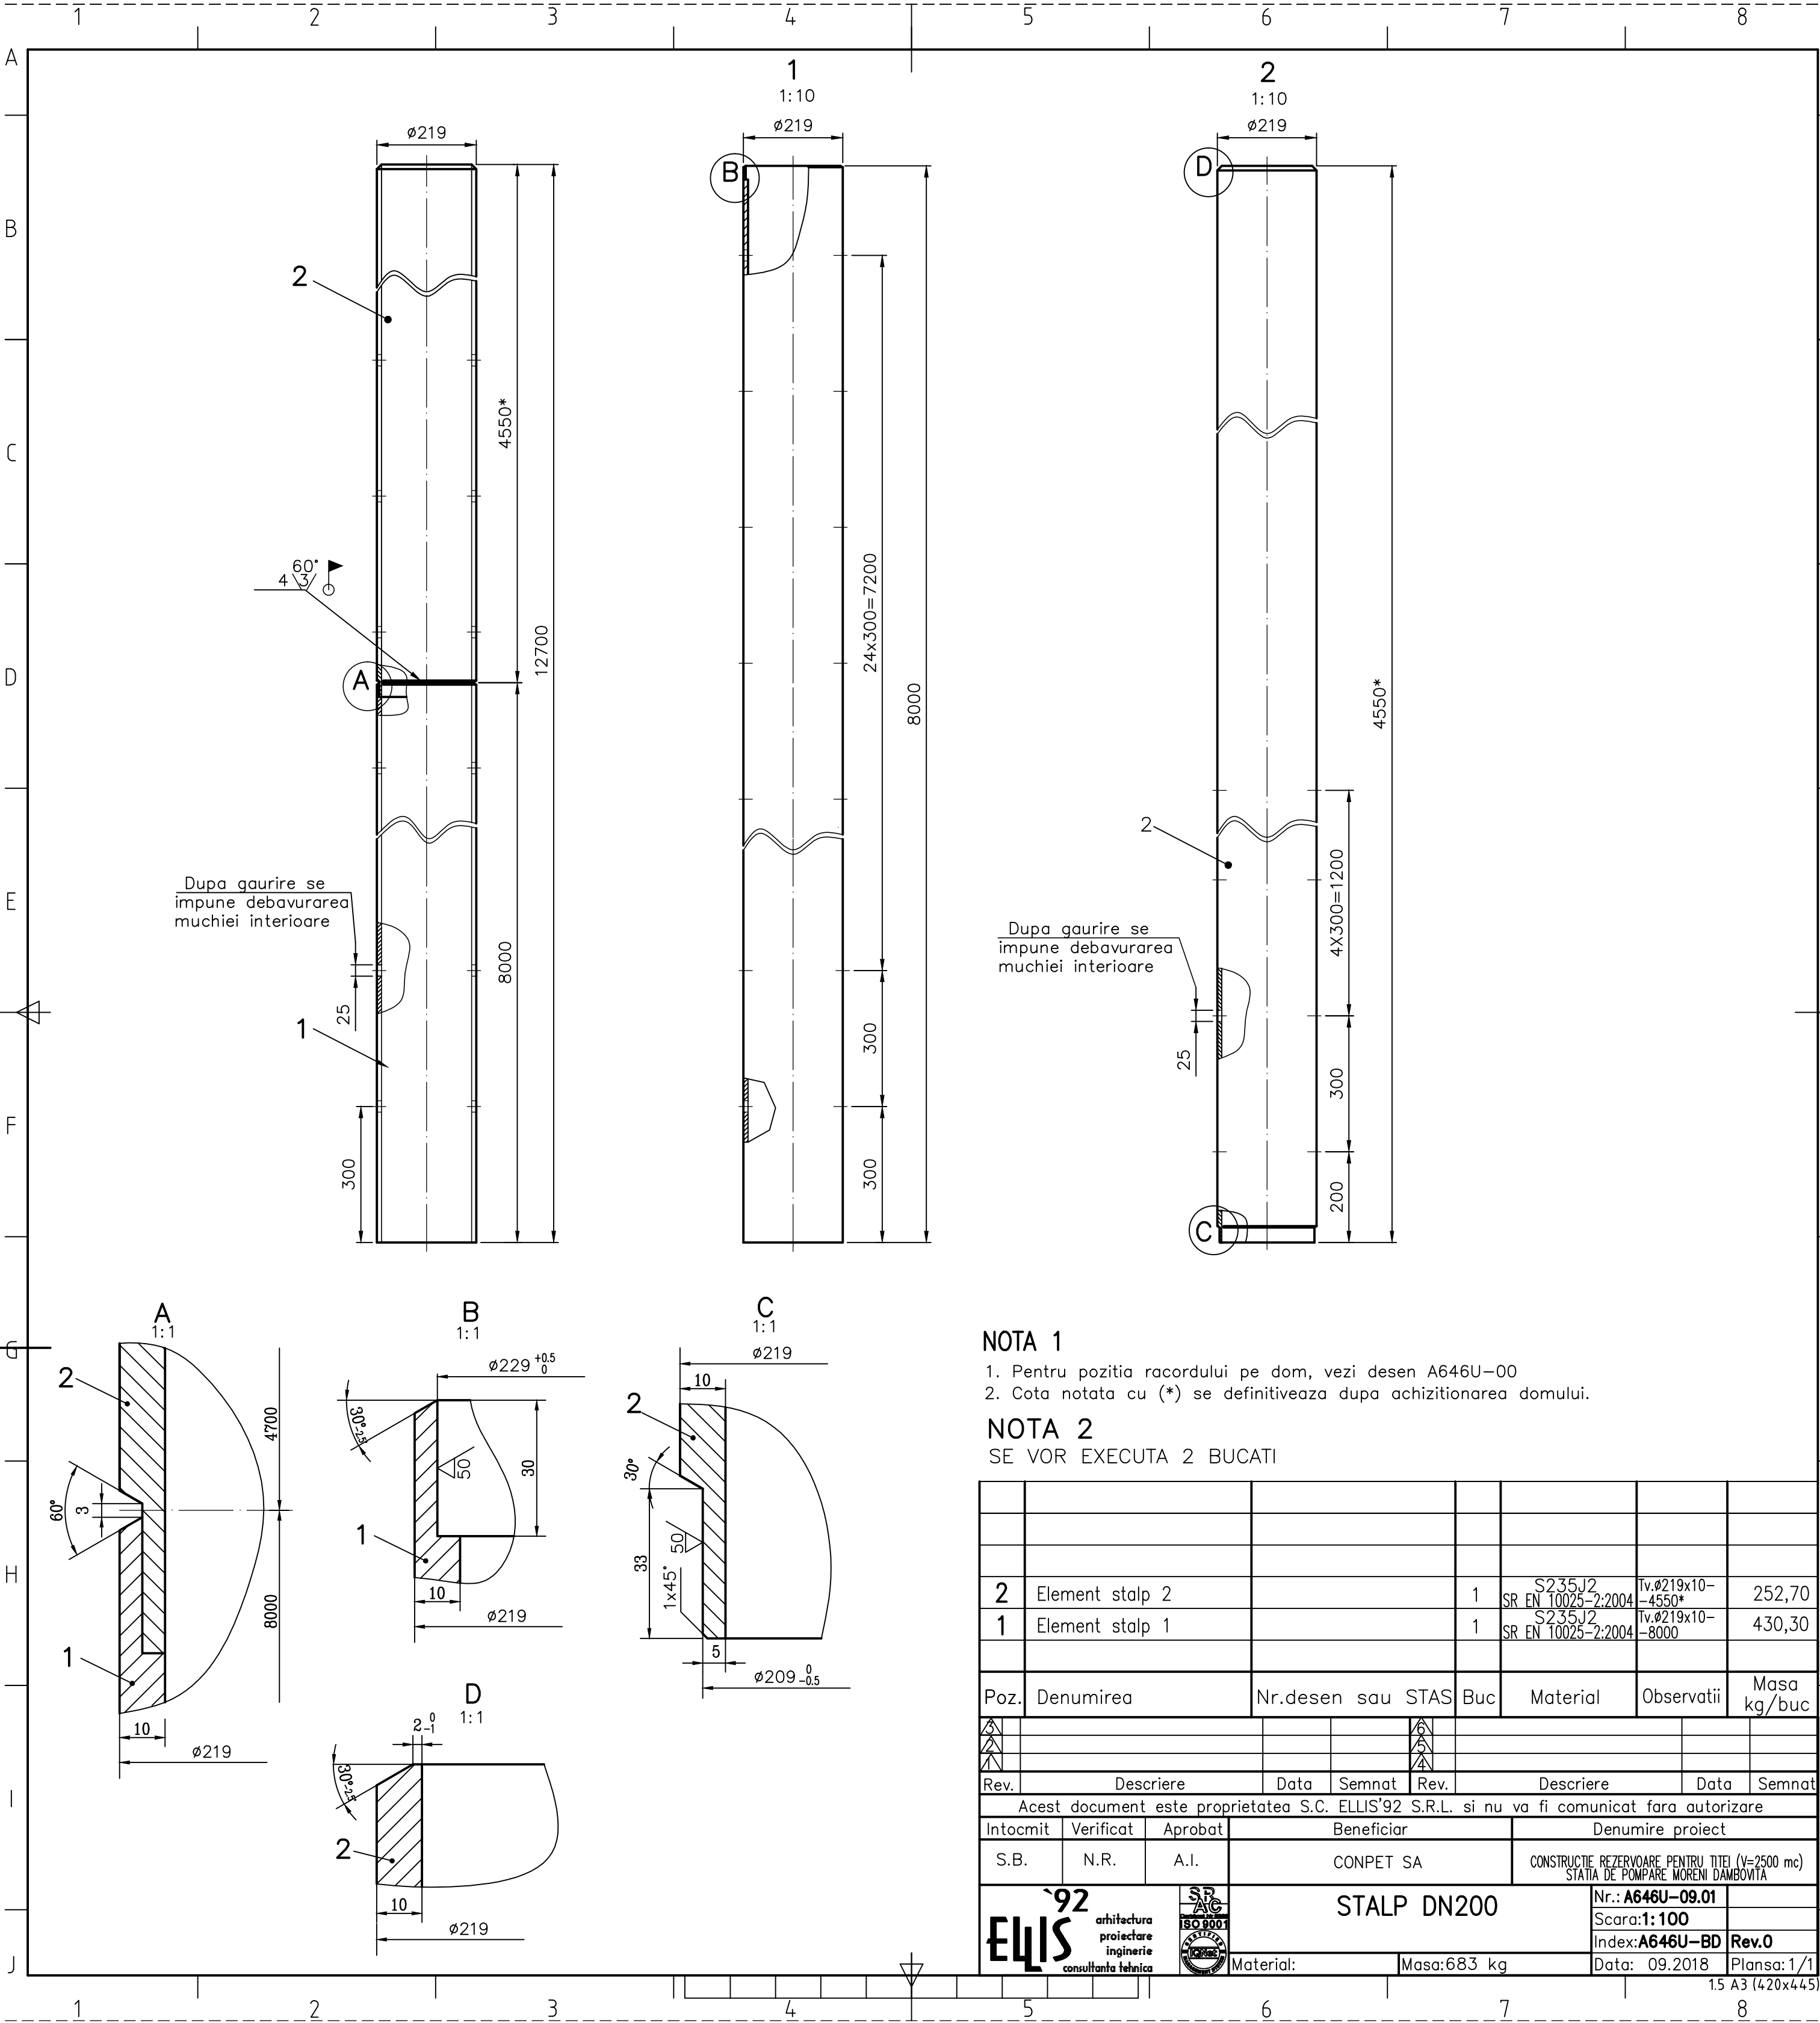

NOTA 1

1. Pentru pozitia racordului pe dom, vezi desen A646U-00
2. Cota notata cu (*) se definitiveaza dupa achizitionarea domului.

NOTA 2

SE VOR EXECUTA 2 BUCATI

2	Element stalp 2			1	S235J2 SR EN 10025-2:2004	Iv.Ø219x10- -4550*			252,70
1	Element stalp 1			1	S235J2 SR EN 10025-2:2004	Iv.Ø219x10- -8000			430,30
Poz.	Denumirea	Nr.desen sau STAS	Buc	Material	Observatii	Masa kg/buc			
▲				▲					
▲				▲					
▲				▲					
Rev.	Descriere	Data	Semnat	Rev.	Descriere	Data	Semnat		
Acest document este proprietatea S.C. ELLIS'92 S.R.L. si nu va fi comunicat fara autorizare									
Intocmit	Verificat	Aprobat	Beneficiar			Denumire proiect			
S.B.	N.R.	A.I.	CONPET SA			CONSTRUCTIE REZERVOARE PENTRU TITEI (V=2500 mc) STATIA DE POMPARE MORENI DAMBOVITA			
				STALP DN200		Nr.: A646U-09.01			
						Scara:1:100			
						Index:A646U-BD		Rev.0	
Material:		Masa:683 kg		Data: 09.2018		Plansa:1/1			

1.5 A3 (420x445)