


ACEST DOCUMENT ESTE PROPRIETATEA SOCIETATII ELLIS'92 S.R.L.-PLOIESTI. IN CONSECINTA, FIRMA ARE DREPTUL EXCLUSIV DE FOLOSIRE A DESENULUI SAU DE OPERARE A EVENTUALELOR MODIFICARI DIN CAMPUL ACESTUIA.

A  
B  
C  
D  
E  
F

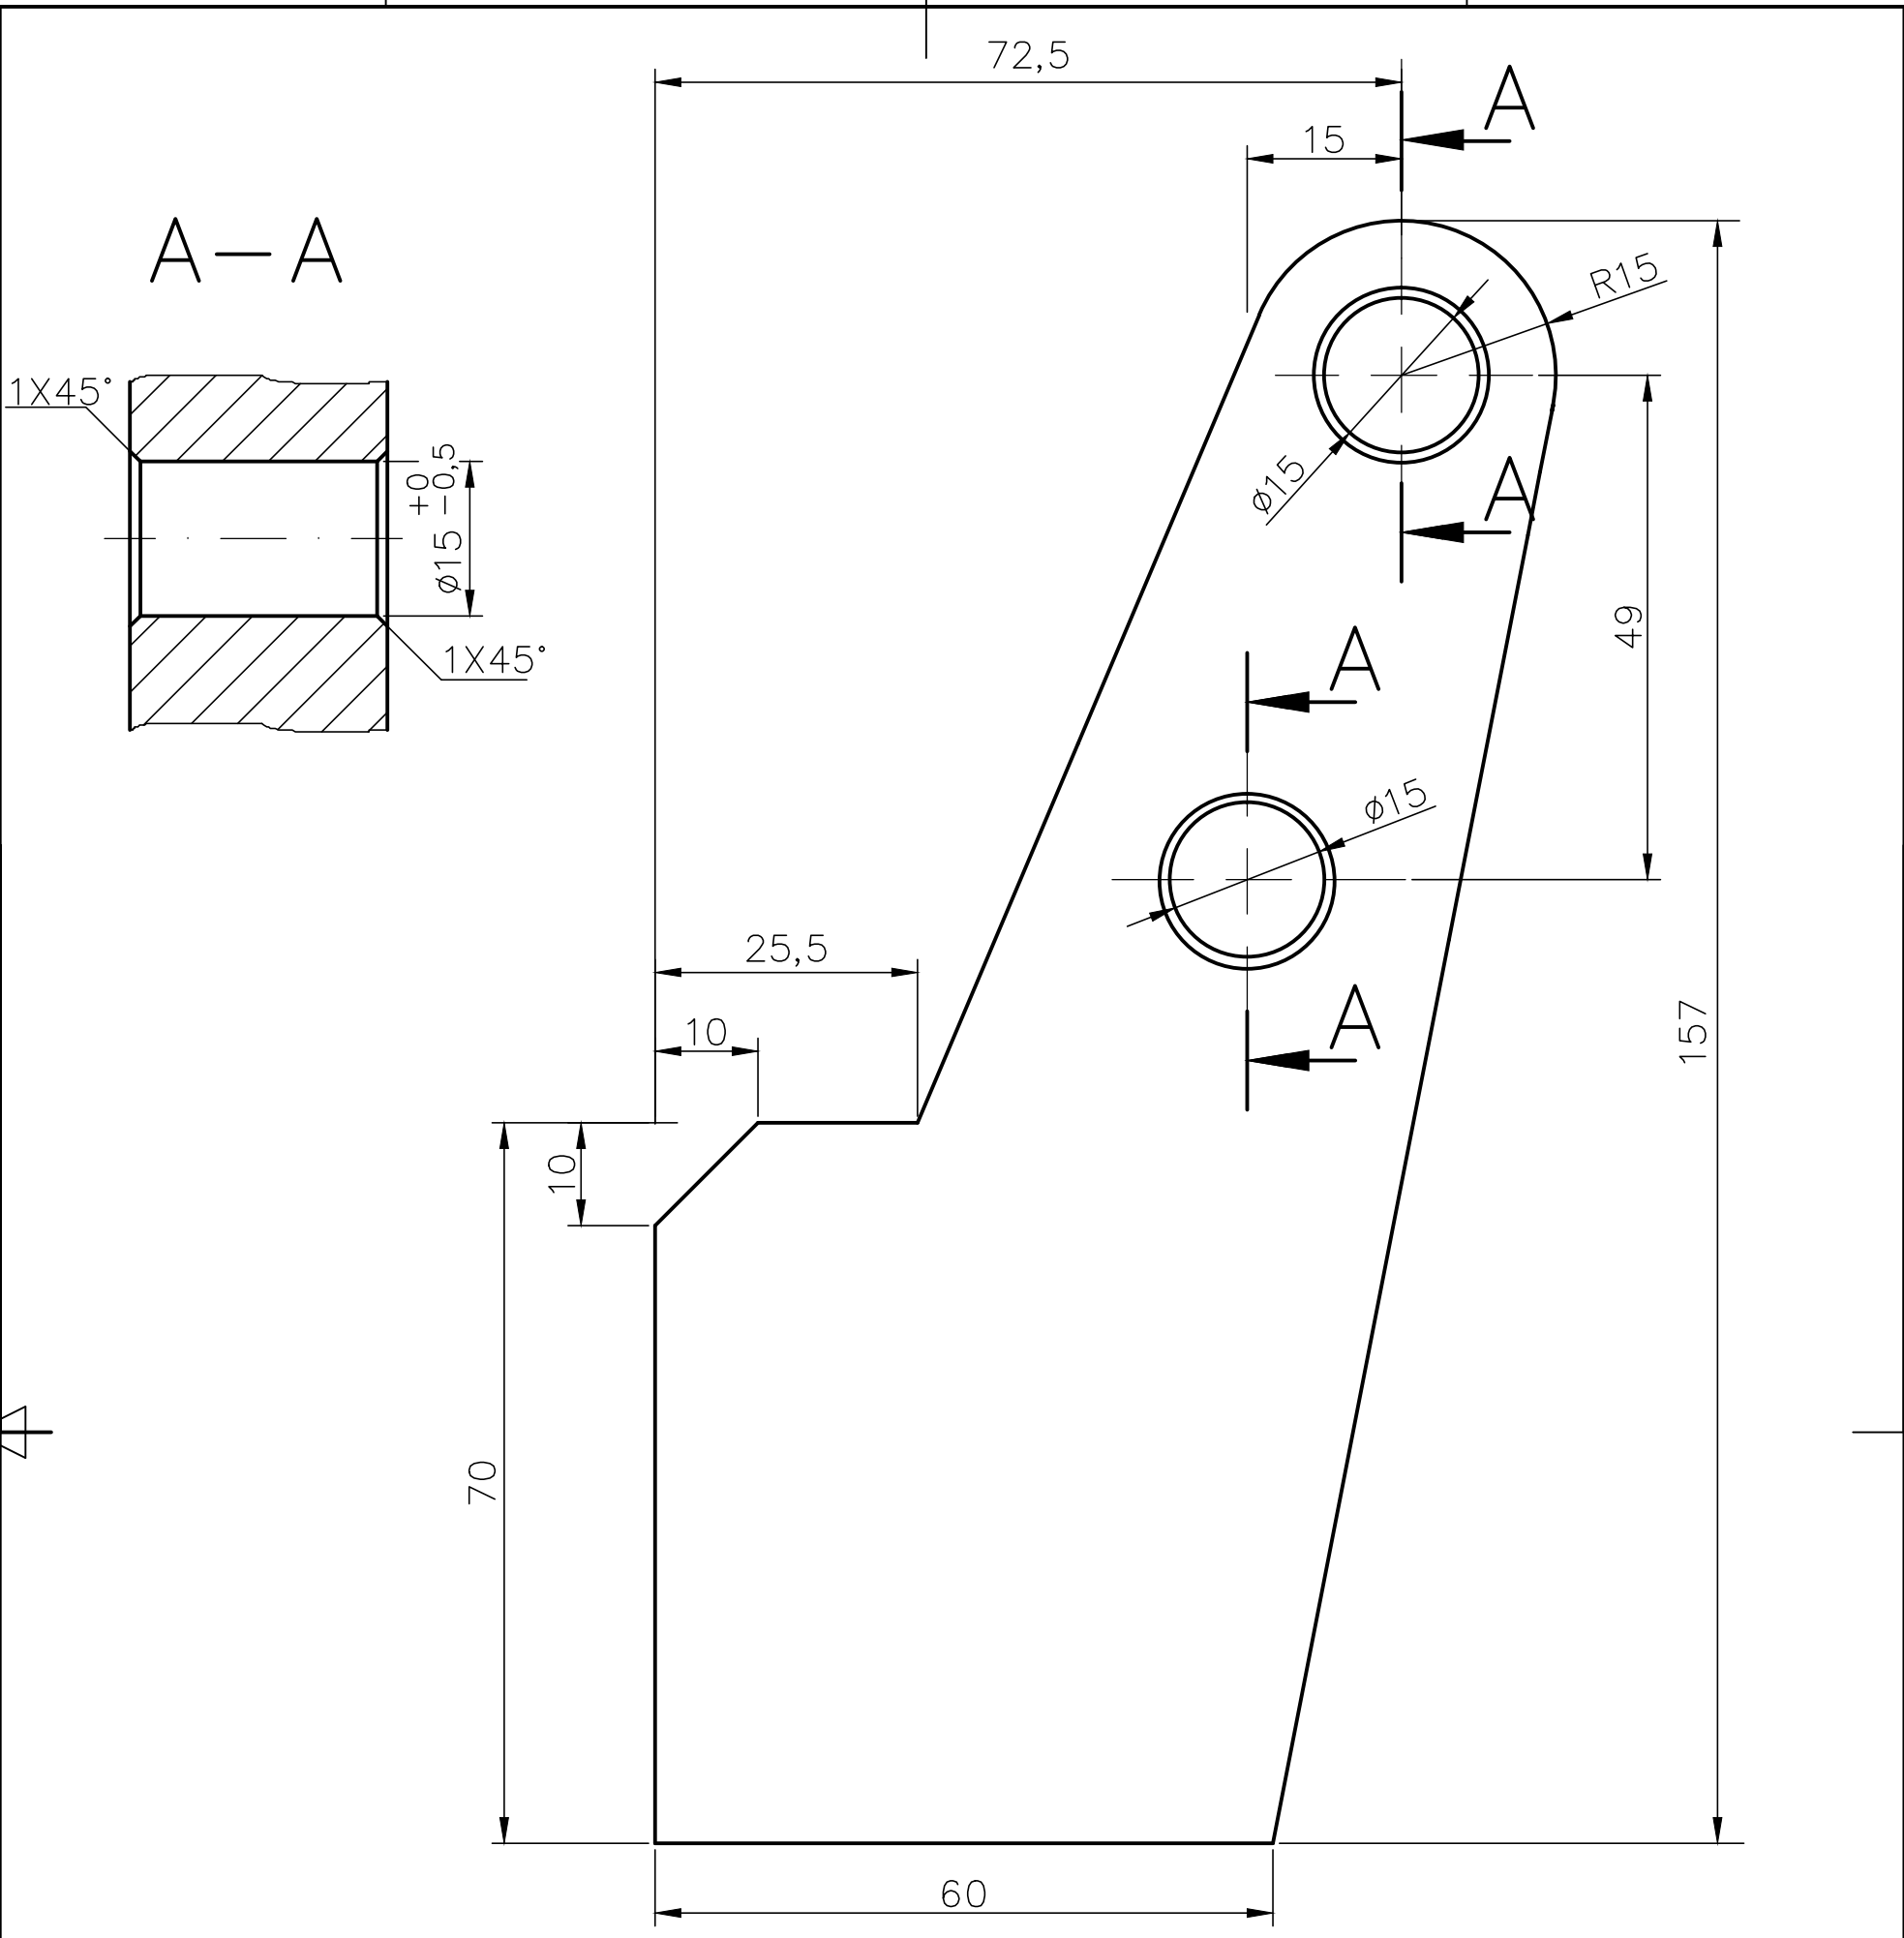

NOTA  
SE VOR EXECUTA 2 BUCATI

3				6			
2				5			
1				4			
Rev.	Descriere	Data	Semnat	Rev.	Descriere	Data	Semnat
Acest document este proprietatea S.C. ELLIS'92 S.R.L. si nu va fi comunicat fara autorizare							
Intocmit	Verificat	Aprobat	Beneficiar		Denumire proiect		
P.E.	M.C.	A.I.	CONPET SA		CONSTRUCTIE REZERVOARE PENTRU TITEI (V=2500 mc) STATIA DE POMPARE MORENI DAMBOVITA		
				URECHE GURA DE LUAT PROBE DN200		Nr.: A646U-GLP-02.03	
						Scara: 1:1	rev.0
						Index: A646U-BD	
						Data: 06.2018	Plansa: 1/1
Material: S235J2		Masa: 1,5 Kg					

1 2 3 4