


ACEST DOCUMENT ESTE PROPRIETATEA SOCIETATII ELLIS'92 S.R.L.-PLOIESTI. IN CONSECINTA, FIRMA ARE DREPTUL EXCLUSIV DE FOLOSIRE A DESENULUI SAU DE OPERARE A EVENTUALELOR MODIFICARI DIN CAMPUL ACESTUIA.

A
B
C
D
E
F

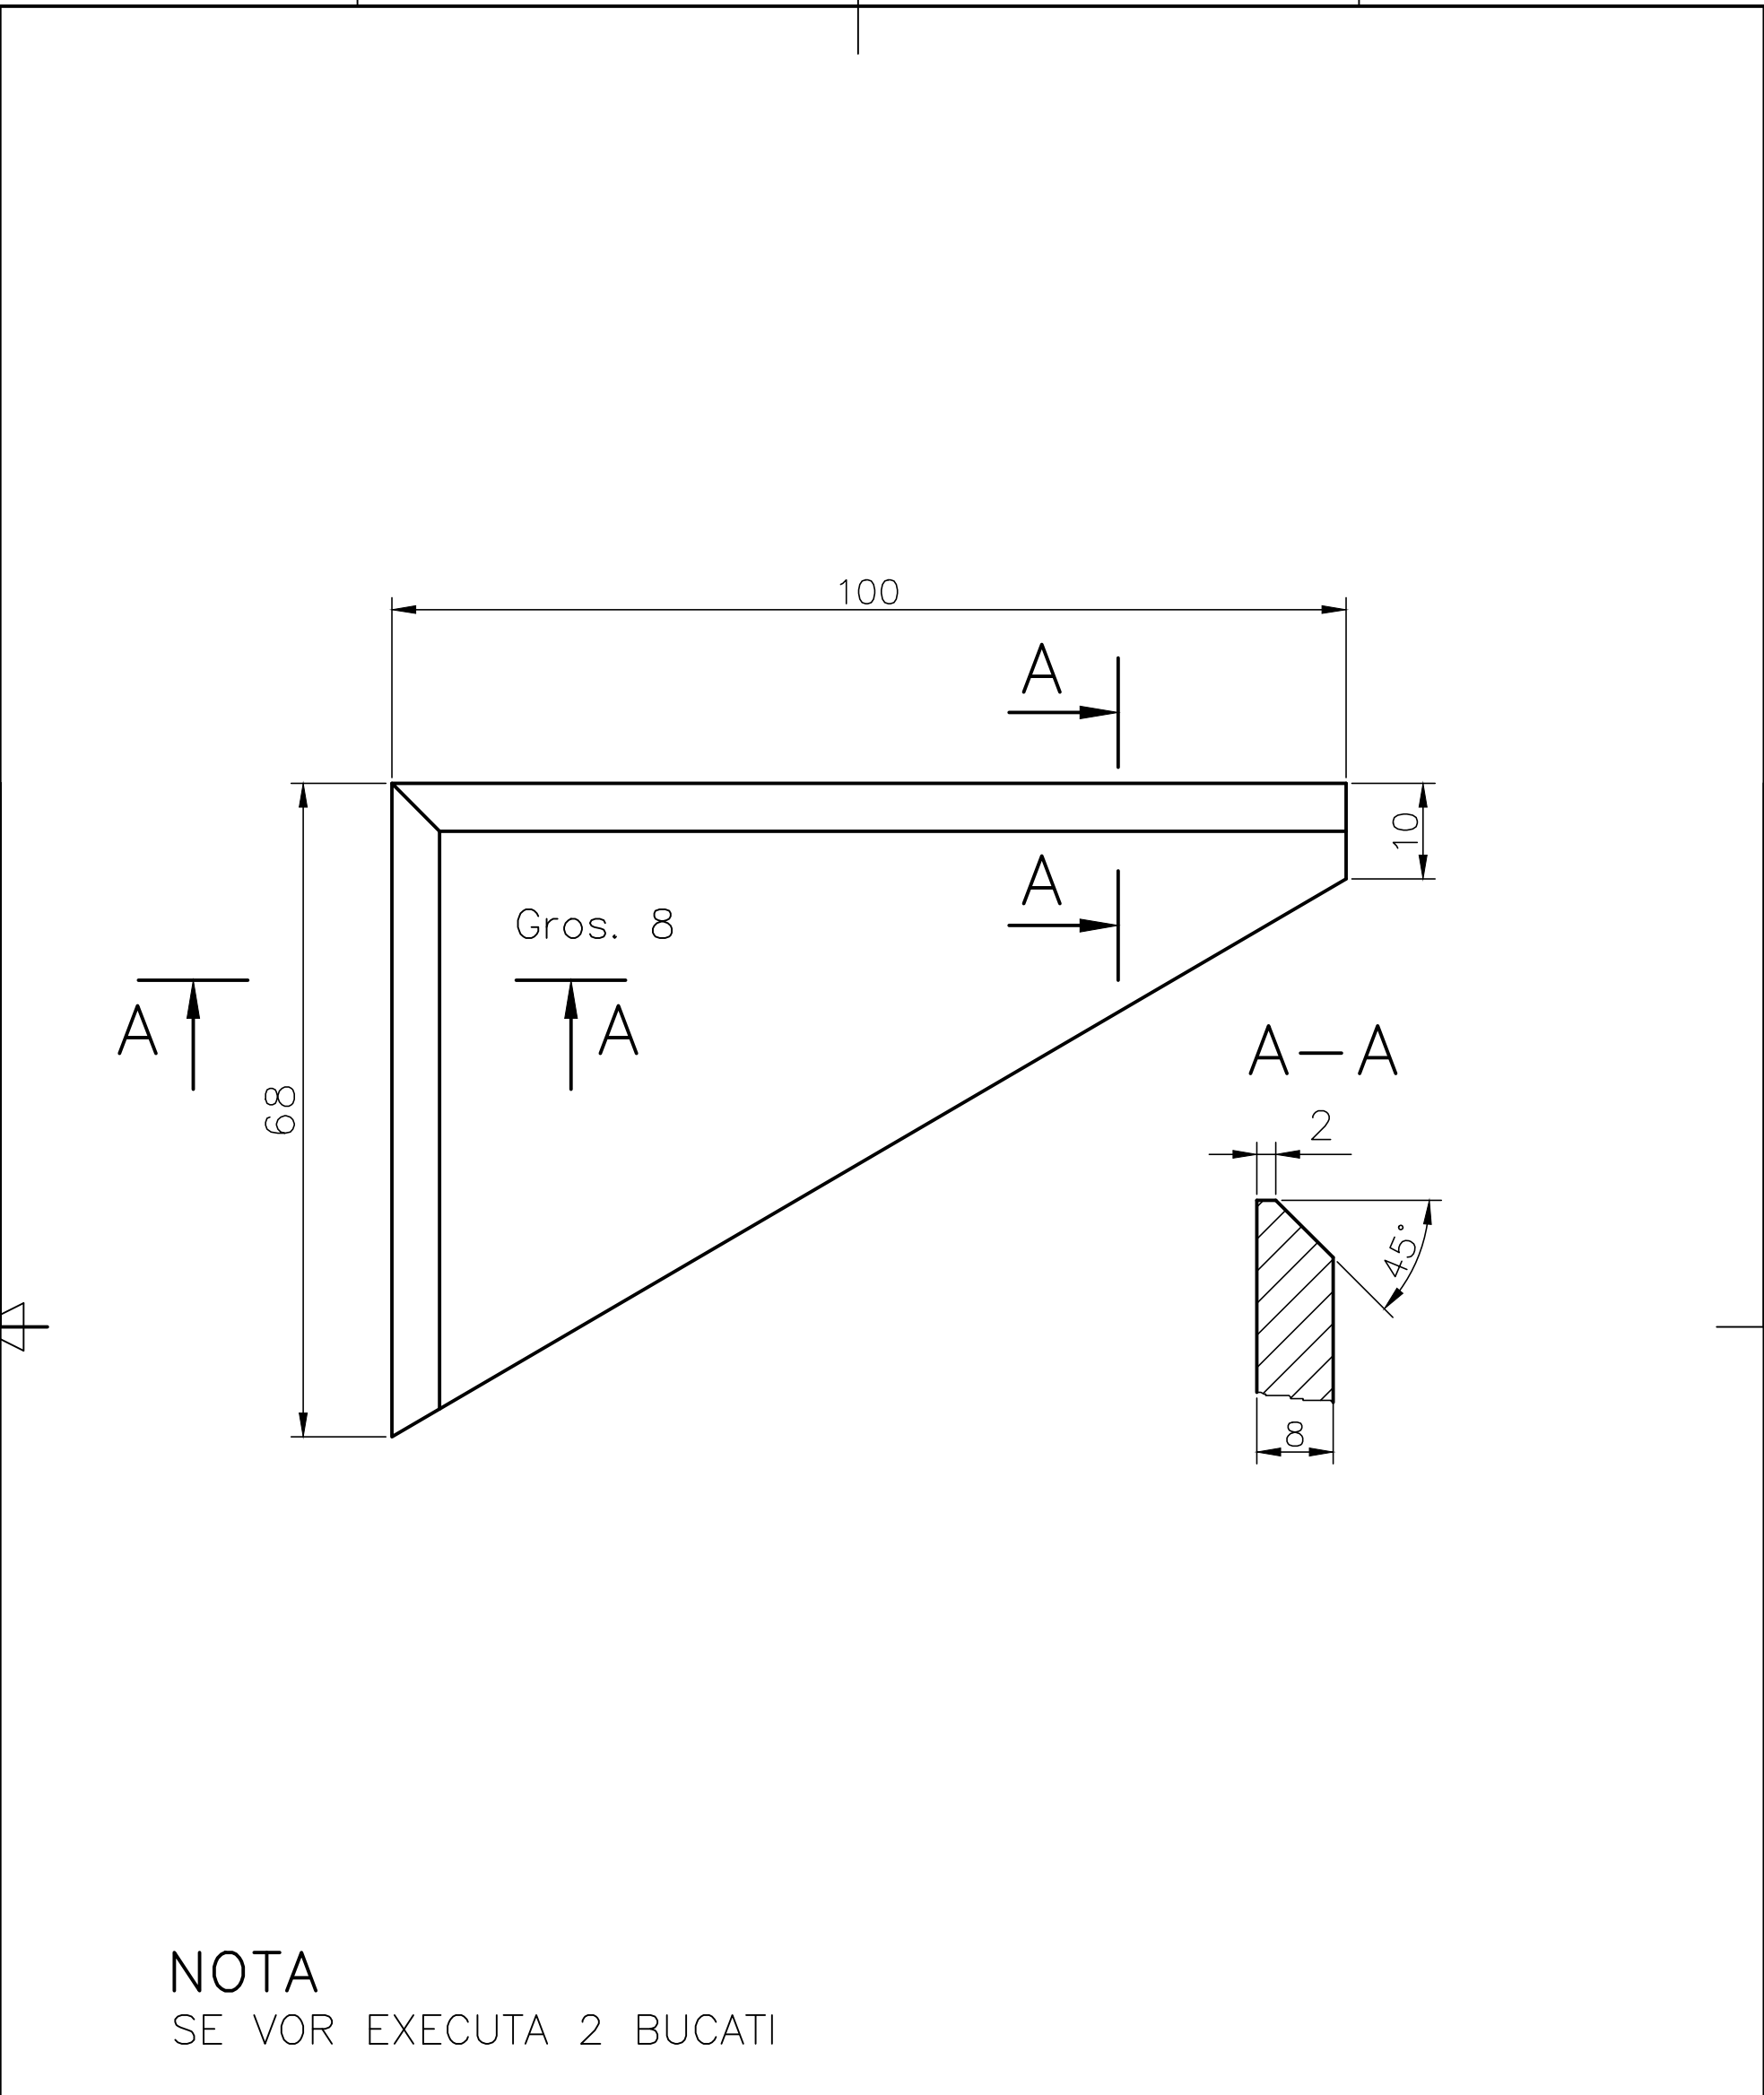

NOTA
SE VOR EXECUTA 2 BUCATI

3				6					
2				5					
1				4					
Rev.	Descriere		Data	Semnat	Rev.	Descriere		Data	Semnat
Acest document este proprietatea S.C. ELLIS'92 S.R.L. si nu va fi comunicat fara autorizare									
Intocmit	Verificat	Aprobat	Beneficiar			Denumire proiect			
P.E.	M.C.	A.I.	CONPET SA			CONSTRUCTIE REZERVOARE PENTRU TITEI (V=2500 mc) STATIA DE POMPARE MORENI DAMBOVITA			
<div><div>92</div><div>ELLIS</div><div>arhitectura proiectare inginerie consultanta tehnica</div></div>		<div><div>SP AC</div><div>Certificat Nr. 2000 ISO 9001</div><div>CERTIFIED ICNet CONCRETE CASE</div></div>	ELEMENT PEDALA				Nr.: A646U—GLP—03.02		
							Scara: 1:1		rev.0
			GURA DE LUAT PROBE/MASURARE NIVEL(GLP)				Index:A646U—BD		
							Data: 06.2018		Plansa: 1/1
			Material: S235J2		Masa: 0,25 kg				

A
B
C
D
E
F

1234