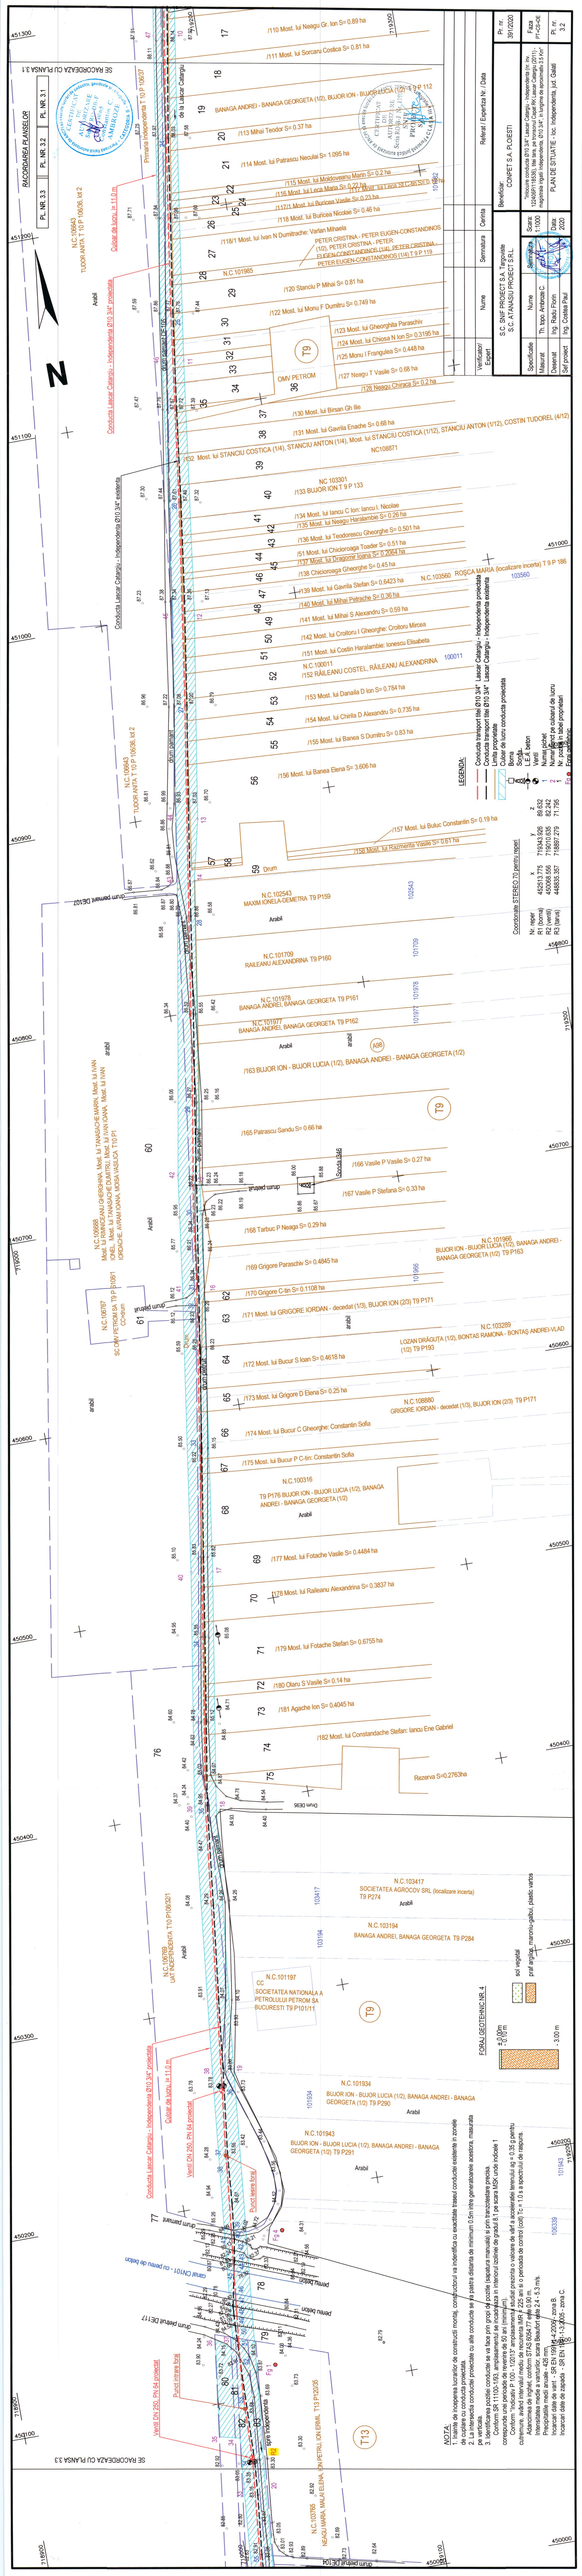
PLAN DE SITUAȚIE - loc: Independenței, jud. Galați
S.C. ATANASIU PROIECT S.R.L.
Scara 1:1000
Data: 2020
Pl. nr. 391/2020
Fișa PT+CS+DE
Pl. nr. 3.2
Verificatori legislație
Nume
Semnătura
Cerința
Referat Expertiza Nr / Data
Șef proiect
Arh. Radu Florin
Arh. Costea Paul
Desenat
Th. Ing. Antonie C.
Întocmit
Ing. Radu Florin
Arh. Antonie C.
RACORDAREA PLANSELOR
PL. NR. 3.1
PL. NR. 3.2
PL. NR. 3.3
SE RACORDEAZĂ CU PLANȘA 3.1
SE RACORDEAZĂ CU PLANȘA 3.3
N
LEGENDA
Limita proprietate
Limita imobil
Bordura
Gard
Stâlp
Coordonate STEREO 70 pentru imobil
Nr. imobil
X
Y
R1 (nord)
R2 (vest)
R3 (sud)
NOTA:
2. La intersecția conductei proiectate cu alte conducte se va păstra distanța de minimum 0,5m între generatoarele acestora, măsurată pe verticală.
3. Conform SR 11100-1/93, amplasamentul se încadrează în intensități zonale de gradul 8,1 pe scara MSK unda indicele 1 corespunzătoare perioadei de revenire de 225 ani.
Conform Indicativ P 100-1/2013* amplasamentul studiat prezintă o valoare de vârf a accelerației terenului ag = 0,35 g pentru cutremure având intervalul mediu de recurență IMR = 225 ani și o perioadă de control (colț) Tc = 1,0 s a spectrului de răspuns.
Adâncimea maximă de îngheț conform STAS 6054/77 este de 0,90 m.
Presiunea de referință a vântului: 0,4 kPa.
Încărcări date de vent - SR EN 1991-1-4:2006/ zona B.
Încărcări date de zăpadă - SR EN 1991-1-3:2006 - zona C.
