TABEL CU PROPRIETARII DE TEREN AFECTATI DE INLOCUIRILE CONDUCTEI PROIECTATE

Nr. poz. pe plan	Nume si prenume	Arendas	Culoar de lucru pentru conducta proiectata		Lungime culoar lucru pentru conducta proiectata [m]	Lungime conducta [m]	Lungime conducta existenta [m]	Tarla	Parcela	Categorie folosinta teren
			Lungime culoar lucru pentru proprietari [m]	Lungime culoar lucru pentru culoarul conducte proiectate [mp]						
1	PRIMARIA INDEPENDENTA		293.1	11.2	3274.8	293.1	3+10	67, NC109429	arabil	
2	MARIA CIOANCA, GHEORGHE MANOLACHE, BANGA CIOANCA, BANGA AURICA BANGA GEORGETA	S.C. AGROCOV S.R.L.	403.0	10.8	4393.5	403.0	403.0	1 81, NC109095	arabil	
3	PRIMARIA INDEPENDENTA		1630.7	3.6	5841.9	1039.9	1039.9	DE105	drum	
4	PRIMARIA INDEPENDENTA		141.1	11.2	45.8	4.1	4.1	DE9	drum	
5	GAVRILA NICULAI	S.C. AGROCOV S.R.L.	303.4	8.2	3294.8	321.6	321.6	10 106/1, NC109552	arabil	
6	PETER CRISTINA, PETER EUGEN-CONSTANDINOS	S.C. AGROCOV S.R.L.	3.9	0.7	3.9	9	99/1	arabil		
7	Most. lui Petre D Vasile	GRAINLAND FARM S.R.L.	11.3	1.6	17.7	9	99	arabil		
8	Most. lui Stanciu C Ion	GRAINLAND FARM S.R.L.	21.9	2.9	64.4	9	100	arabil		
9	BANAGA ANDREI, BANAGA GEORGETA		19.1	3.2	60.3	9	101	arabil		
10	Most. lui Soare C Vasile	GRAINLAND FARM S.R.L.	13.6	3.2	43.8	9	102	arabil		
11	Most. lui SOARE DUMITRU (1/3), S.C. ELROL-BESTA S.R.L. (2/3)	GRAINLAND FARM S.R.L.	11.7	3.2	37.9	9	103, NC102371	arabil		
12	PRIMARIA INDEPENDENTA		398.2	2.7	993.6	10	106/37, NC109944	arabil		
13	Ion C Vlatior	GRAINLAND FARM S.R.L.	2.8	3.3	9.2	9	104	arabil		
14	Grigore R Vasile	GRAINLAND FARM S.R.L.	15.4	3.3	50.3	9	105	arabil		
15	Most. lui Stan Anton	GRAINLAND FARM S.R.L.	15.6	3.3	157.4	9	106	arabil		
16	Most. lui Stavar C Vasile	GRAINLAND FARM S.R.L.	9.2	3.3	30.7	9	107	arabil		
17	Most. lui Neagu Gr Ion	GRAINLAND FARM S.R.L.	20.3	3.4	69.0	9	110	arabil		
18	Most. lui Sorcaru Costica	GRAINLAND FARM S.R.L.	19.4	3.5	67.9	9	111	arabil		
19	BANAGA ANDREI, BANAGA GEORGETA (1/2) ELLIOR OIK - ELLIOR LUX OIL (1/2)	GRAINLAND FARM S.R.L.	19.0	3.6	68.7	9	112	arabil		
20	Mihai Teodor	GRAINLAND FARM S.R.L.	7.6	3.7	28.4	9	113	arabil		
21	Most. lui Patrascu Neculai	GRAINLAND FARM S.R.L.	21.3	3.8	80.7	9	114	arabil		
22	Most. lui Moldovanu Marin	GRAINLAND FARM S.R.L.	3.8	3.9	14.9	9	115	arabil		
23	Most. lui Luca Stefan	GRAINLAND FARM S.R.L.	4.2	3.9	15.6	9	116	arabil		
24	Most. lui Laza Dr Gh	GRAINLAND FARM S.R.L.	2.3	3.9	8.9	9	117	arabil		
25	Most. lui Burnea Vasile	GRAINLAND FARM S.R.L.	4.3	4.0	17.2	9	117/1	arabil		
26	Most. lui Burnea Nicolae	BANAGA ADRIAN	8.7	3.9	34.3	9	118	arabil		
27	Most. lui Ivan N Dumitrache Vartan Mihaela	BANAGA ADRIAN	18.4	4.1	73.0	9	118/1	arabil		
28	PETER CRISTINA - PETER EUGEN - CONSTANDINOS (1/2), PETER CRISTINA - PETER EUGEN - CONSTANDINOS (1/2), PETER CRISTINA - PETER EUGEN - CONSTANDINOS (1/4)	S.C. AGROCOV S.R.L.	4.9	4.1	20.2	9	119, NC101985	arabil		
29	Stancu P Mihai	BANAGA ADRIAN	14.4	4.2	60.7	10	120	arabil		
30	Most. lui Monu P Dumitru	BANAGA ADRIAN	13.2	4.3	56.6	9	122	arabil		
31	Most. lui Gheorghita Panaschi	BANAGA ADRIAN	8.0	4.4	35.0	9	123	arabil		
32	Most. lui Chiosa N Ion	BANAGA ADRIAN	5.8	4.4	25.4	9	124	arabil		
33	Mircu I Frangulea	BANAGA ADRIAN	8.0	4.6	39.4	9	125	arabil		
34	Neagu T Vasile	BANAGA ADRIAN	12.0	4.8	57.0	9	127	arabil		

TABEL CU PROPRIETARII DE TEREN AFECTATI DE INLOCUIRILE CONDUCTEI PROIECTATE

Nr. poz. pe plan	Nume si prenume	Arendas	Culoar de lucru pentru conducta proiectata		Lungime culoar lucru pentru conducta proiectata [m]	Lungime conducta [m]	Lungime conducta existenta [m]	Tarla	Parcela	Categorie folosinta teren
			Lungime culoar lucru pentru proprietari [m]	Lungime culoar lucru pentru culoarul conducte proiectate [mp]						
35	Neagu Cristea	BANAGA ADRIAN	2.8	5.0	14.1	9	128	arabil		
36	OMV PETROM	BANAGA ADRIAN	4.4	4.7	29.1	9		CC+drum		
37	Most. lui Stroian Gh Ilie	BANAGA ADRIAN	4.9	4.4	21.7	9	130	arabil		
38	Most. lui Ciurlia Elisaveta	BANAGA ADRIAN	7.9	3.8	30.0	9	131	arabil		
39	Most. lui STANCIU COSTICA (1/4), STANCIU ANTON (1/4), Most. lui STANCIU COSTICA (1/12), STANCIU ANTON (1/12), COSTIN TUDORELIA (6/12)	BANAGA ADRIAN	13.6	4.7	73.5	9	132, NC108871	arabil		
40	BLUOR ION	BANAGA ADRIAN	17.2	4.9	84.2	9	133, NC103301	arabil		
41	Most. lui Ignu C Ion Iancu I. Nicolae	BANAGA ADRIAN	8.4	5.0	42.1	9	134	arabil		
42	Most. lui Neagu Haralambie	BANAGA ADRIAN	4.0	5.1	20.4	9	135	arabil		
43	Most. lui Turcanescu Gheorghe	BANAGA ADRIAN	7.7	5.1	39.4	9	136	arabil		
44	Most. lui Chiosoraga Tudor	BANAGA ADRIAN	7.7	5.2	40.4	9	51	arabil		
45	Most. lui Grigorior Ioana	BANAGA ADRIAN	3.1	5.3	16.4	9	137	arabil		
46	Chiosoraga Gheorghe	BANAGA ADRIAN	6.8	5.3	36.0	9	138	arabil		
47	Most. lui Gavrila Stefan	BANAGA ADRIAN	8.6	5.3	45.5	9	139	arabil		
48	Most. lui Mihai Neculai	BANAGA ADRIAN	5.3	5.5	29.1	9	140	arabil		
49	Most. lui Mihai S Alexandru	BANAGA ADRIAN	8.6	5.4	46.5	9	141	arabil		
50	Most. lui Cretianu Grigore Cristioru Mirsa	BANAGA ADRIAN	9.2	5.3	48.5	9	142	arabil		
51	Most.lui Costin Haralambie Ionescu Elisabeta	BANAGA ADRIAN	9.1	5.4	41.1	9	151	arabil		
52	PRIMARIA INDEPENDENTA	S.C. AGROCOV S.R.L.	12.7	4.9	62.7	9	152, NC105011	arabil		
53	Most. lui Dandia D Ion	BANAGA ADRIAN	11.1	4.7	52.5	9	153	arabil		
54	Most. lui Chiriu D Alexandru	BANAGA ADRIAN	10.5	4.6	48.2	9	154	arabil		
55	Most. lui Banea S Dumitru	BANAGA ADRIAN	4.4	4.4	53.1	9	155	arabil		
56	Most. lui Burnea Elena	BANAGA ADRIAN	49.8	3.6	177.7	9	156	arabil		
57	Most. lui Buluc Constantin	BANAGA ADRIAN	2.6	1.6	4.3	9	157	arabil		
58	Most. lui Razmerita Vasile	BANAGA ADRIAN	0.9	1.7	1.5	9	158	arabil		
59	PRIMARIA INDEPENDENTA		3.6	1.2	4.2	9		arabil		
60	Most. lui Nicolescu Gheorghita, Most. lui Tanasache Marin, Most. lui Ivan Ilona, Most. lui Tanasache Dumitru, Most. lui Ivan Ioana, Most. lui Ivan Ionascu, Avram Ioana, Mirsa Vasilica	S.C. AGROCOV S.R.L.	382.8	4.3	1651.0	10	1, NC109686	arabil		
61	SC OMV PETROM SA		4.2	6.3	26.4	9	9108/1, NC108787	CC+drum		
62	Grigore Colo	BANAGA ADRIAN	0.9	0.4	2.2	9	159	arabil		
63	Most. lui GRIGORE IORDAN - Bioclear (1/6), BLUOR ION (2/3)	S.C. AGROCOV S.R.L.	22.8	1.6	35.9	10	161	arabil		

TABEL CU PROPRIETARII DE TEREN AFECTATI DE INLOCUIRILE CONDUCTEI PROIECTATE

Nr. poz. pe plan	Nume si prenume	Arendas	Culoar de lucru pentru conducta proiectata		Lungime culoar lucru pentru conducta proiectata [m]	Lungime conducta [m]	Lungime conducta existenta [m]	Tarla	Parcela	Categorie folosinta teren
			Lungime culoar lucru pentru proprietari [m]	Lungime culoar lucru pentru culoarul conducte proiectate [mp]						
64	Most. lui Bucur S Ioan	BANAGA ADRIAN	2.8	5.3	14.8	9		arabil		
65	Most. lui Grigore D Elena	BANAGA ADRIAN	11.4	3.2	37.0	9	173	arabil		
66	Most. lui Bucur Gheorghe Constantin Sofia	BANAGA ADRIAN	23.9	3.5	84.8	9	174	arabil		
67	Most. lui Bucur P Ciel- Constantin Sofia	BANAGA ADRIAN	7.9	3.8	30.0	9	175	arabil		
68	BLUOR ION - BLUOR LUX OIL, BANAGA ANDREI - BANAGA GEORGETA (1/2)	S.C. AGROCOV S.R.L.	36.8	4.2	159.9	9	176	arabil		
69	Most. lui Fotache Vasile	BANAGA ADRIAN	20.7	4.7	97.9	9	177	arabil		
70	Most. lui Rafaeru Alexandrina	BANAGA ADRIAN	17.5	4.8	85.9	9	178	arabil		
71	Most. lui Fotache Stefan	SC NIMBAG SRL	31.5	4.9	153.2	9	179	arabil		
72	Most. lui Olaru D Vasile	BANAGA ADRIAN	6.6	4.9	32.1	9	180	arabil		
73	Most. lui Agache Ion	BANAGA ADRIAN	19.0	4.9	93.4	9	181	arabil		
74	Most. lui Cohlandanilie Stefan/ Ianou Emi Gabriel	BANAGA ADRIAN	21.0	4.9	103.9	9	182	arabil		
75	PRIMARIA INDEPENDENTA		2.9	5.0	14.6	9		arabil		
76	PRIMARIA INDEPENDENTA	BANAGA ADRIAN	287.2	7.9	2259.9	225.4	225.4	10 108/331, NC108769	arabil	
77	PRIMARIA INDEPENDENTA		4.6	11.5	52.8	4.6	4.6		arabil	
78	ANIF		44.5	10.9	487.2	44.5	44.5	CN101	canal	
79	PRIMARIA INDEPENDENTA		9.4	11.0	10.6	6.4	6.4		arabil	
80	Most. lui SAVIAN GHEORGHE	S.C. AGROCOV S.R.L.	47.6	7.9	375.5	80	12	116/93, NC103762	arabil	
81	Most. lui GRIGORE ION, GRIGORE RUXANDRA	S.C. AGROCOV S.R.L.	51.4	2.4	120.8	12	12	1/1, NC103763	arabil	
82	PRIMARIA INDEPENDENTA	S.C. AGROCOV S.R.L.	308.5	5.5	1697.0	186.8	186.8	12 94, NC107654	arabil	
83	PRIMARIA INDEPENDENTA		1014.4	3.7	3708.6	308.0	308.0	DE117, NC104366	drum	
84	Most. lui BEJANI I. PARASCHIV	S.C. AGROCOV S.R.L.	621.2	4.2	2624.1	313.0	313.0	13 109/17, NC103870	arabil	
85	NEAGU MARIA, MALAI ELENA, ION PETRU, ION ERMIL	S.C. AGROCOV S.R.L.	11.1	4.7	52.5	13	13	109/35, NC103766	arabil	
86	PRIMARIA INDEPENDENTA		4.0	3.2	12.6	13	13	120/2, NC104363	drum	
87	TUDORACHE NATALITA	S.C. AGROCOV S.R.L.	337.3	2.7	919.9	13	13	39/2, NC103888	arabil	
88	PRIMARIA INDEPENDENTA		4.0	7.5	29.8	4.0	4.0	DE115, NC104387	drum	
89	Most. lui LUCA CONSTANTIN, Most. lui LECA GHERGHINA	S.C. AGROCOV S.R.L.	946.6	9.8	3414.7	349.6	349.6	20 190/28, NC104126	arabil	
	TOTAL				38900.0	3500.0	3500.0			

Coordonate STEREO 70 luate pe traseul conductei proiectate

Nr. pichet	x	y	z
1	452445.901	719347.589	29
2	452391.715	719339.319	30
3	452306.955	719308.281	31
4	452209.786	719312.955	32
5	452134.633	719302.251	33
6	452078.573	719296.282	34
7	451988.539	719283.823	35
8	451866.105	719270.903	36
9	451847.115	719263.920	37
10	451800.497	719257.155	38
11	451764.978	719252.027	39
12	451758.760	719251.077	40
13	451751.857	719249.991	41
14	451704.226	719242.741	42
15	451625.317	719231.616	43
16	451578.946	719224.173	44
17	451525.432	719216.634	45
18	451471.603	719207.451	46
19	451461.205	719206.776	47
20	451441.862	719205.522	48
21	451413.975	719202.362	49
22	451376.931	719198.451	50
23	451332.658	719189.899	51
24	451237.896	719175.642	52
25	451150.430	719162.516	53
54	450068.120	719012.024	

Coordonate STEREO 70 luate pe culoarul de lucru LA 7 - INDEPENDENTA, la 11.0 m

Nr. pct	x	y	z
1	452456.573	719343.950	29
2	452454.988	719354.446	29
3	452156.071	719311.664	26
4	451945.012	719281.564	27
5	451728.475	719252.012	28
6	451588.263	719231.239	29
7	451503.650	719217.809	30
8	451442.337	719209.075	31
9	451413.232	719207.813	32
10	451288.214	719188.774	33
11	451128.283	719164.844	34
12	450997.675	719147.669	35
13	450895.928	719131.451	36
14	450865.402	719124.318	37
15	450717.894	719100.545	38
16	450659.050	719092.597	39
17	450518.587	719071.951	40
18	450401.040	719052.730	41
19	450265.419	719037.650	42
20	450054.331	719016.135	43
21	449775.179	718992.536	42
22	449678.136	718974.836	43
23	449327.406	718945.869	44
24	449169.439	718929.445	45
25	449106.661	718920.424	46
26	448965.173	718910.490	47
27	448965.946	718899.517	48
28	449107.325	718909.479	49
29	449170.785	718918.526	50
30	449328.604	718934.934	51
31	449579.982	718963.893	52
32	449776.136	718981.578	53
33	450055.352	719005.182	54
34	450081.079	719007.804	55
35	450083.545	718997.809	56
36	450132.996	719004.203	57
37	450170.126	719012.464	58
38	450266.585	719026.711	59
39	450402.536	719041.828	60
40	450520.328	719061.489	61
41	450660.586	719081.205	62
42	450019.550	719089.670	63
43	450866.441	719115.718	64
44	450897.581	719120.576	65
45	450999.060	719136.784	66
46	451727.876	719153.903	67
47	451289.846	719177.896	68
48	451414.799	719196.924	69
49	451443.049	719198.098	70
50	451505.500	719206.766	71
51	451589.799	719220.346	72
52	451730.022	719241.121	73
53	451747.112	719270.657	74
54	452156.202	719300.570	75

Suprafata ocupata de culoarul de lucru:
S= 38900.0 mp

Coordonate STEREO 70 pentru reperi

Nr. reper	x	y	z
R1 (borna)	452513.775	719343.926	89.632
R2 (verifi)	450858.556	719010.635	82.242
R3 (tarus)	448835.357	718897.279	71.795

FORAJ GEOTEHNIC NR. 1

FORAJ GEOTEHNIC NR. 2

FORAJ GEOTEHNIC NR. 3

RACORDAREA PLANSELOR

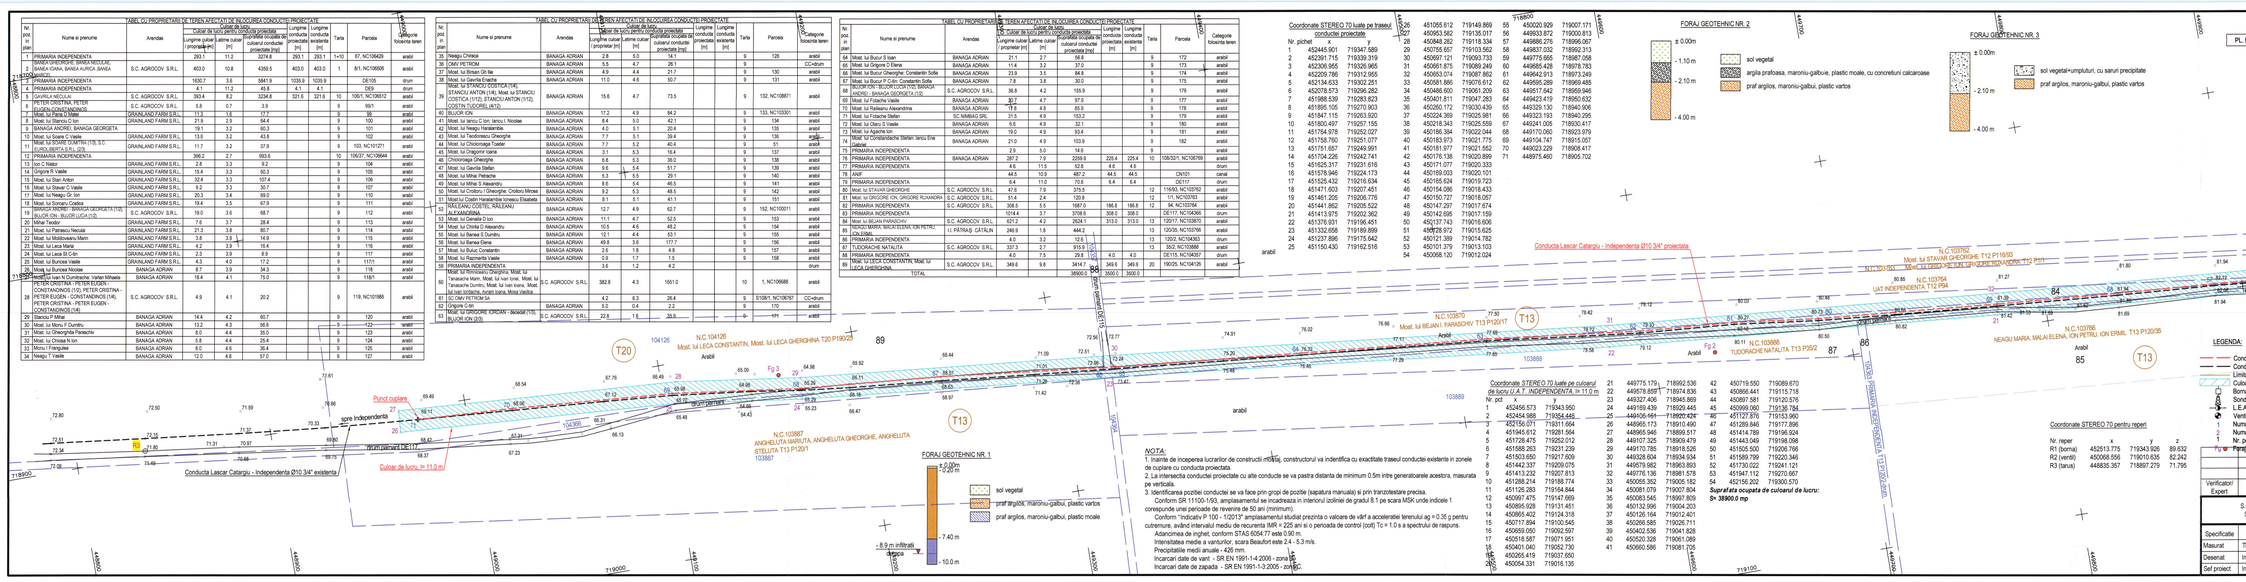

Verificator / Expertiza	Nume	Semnatura	Cerinta	Referat / Expertiza Nr. / Data

S.C. SNIF PROIECT S.A. Targoviste
S.C. ATANASIU PROIECT S.R.L.

CONPET S.A. PLOIESTI

Beneficiar:

Pr. nr. 39/12/2020

Faza PT+CS+DE

Specificatie	Nume	Semnatura	Scara:
Proiectat	Ing. Marius Ghe		1:2000
Masurat	Th. topo. Ambrace C		Data:
Desenat	Ing. Radu Florin		2020
Sef proiect	Ing. Costea Paul		

"Inlocuire conducta Ø10 3/4" Lascar Catargiu - Independenta (nr. inv. 1122409/118536), tiei tare, pe tronsonul Capat Rel Catargiu (2011) - magistrala ingelii Independenta, Ø10 3/4", in lungime de aproximativ 3.5 Km"

PLAN DE SITUATIE - Ioc. Independenta, jud. Galati

Pl. nr. 3.3