


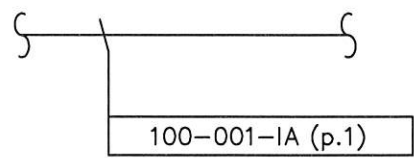

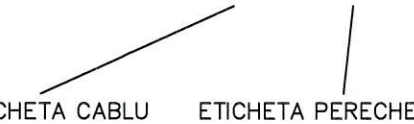
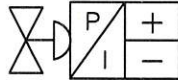

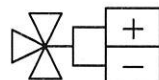
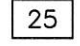
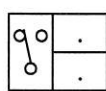
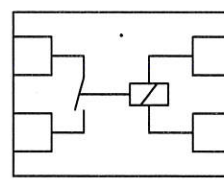
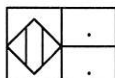


02																															
01	04.2019	Emis pentru construire																													
00	14.02.2019	Prima revizie																													
REV.	DATA	DESCRIEREA MODIFICARILOR								DESENAT				VERIFICAT				APROBAT													
 RIA ENGINEERING & CONSULTING S.R.L. 100015, PLOIESTI, STR. I. L. Caragiale, nr.49 TEL.: 0040 244 471 659 e-mail: office@riaengineering.ro		 CONPET CONPET S.A. - 100559, PLOIESTI, STR. Anul 1848, nr. 1-3 TEL.: 0040 244 401360 e-mail: conpet@conpet.ro		1	2	3	4	5	6	7	8	9	10	11	12	13	14	15	16												
				NR. PROIECT				DESEN NUMAR								REV.															
				B.068.017				IN-WCD-011								01															
				SPECIALITATE												17	18	19	20	21	22	23									
DENUMIRE PROIECT		Modernizare statie de pompare a fiteiului Moreni, jud. Dâmbovita										INSTRUMENTATIE												FAZA				F.			
INSTALATIA		STATIE DE POMPARE MORENI																						PT+DE							
SCARA:		Denumire desen														NUMAR PAGINA															
1/-		DIAGRAMA CONEXIUNI INSTRUMENTATIE-STATIE POMPARE														1/14															

LEGENDA SIMBOLURI


SIMBOL	DESCRIERE	SIMBOL	DESCRIERE
	TRANSMITATOR		DENUMIREA CABLULUI
	INDICATOR		TERMINAL CUTIE DE JONCTIUNE
	CONVERTOR ELECTRO/PNEUMATIC		DULAP & TERMINAL CABINET
	ROBINET DE SIGURANTA		RELEU
	INTRERUPATOR		
	INTRERUPATOR DE PROXIMITATE		





NOTE:


02	</
----	--	--	----


[illegible]

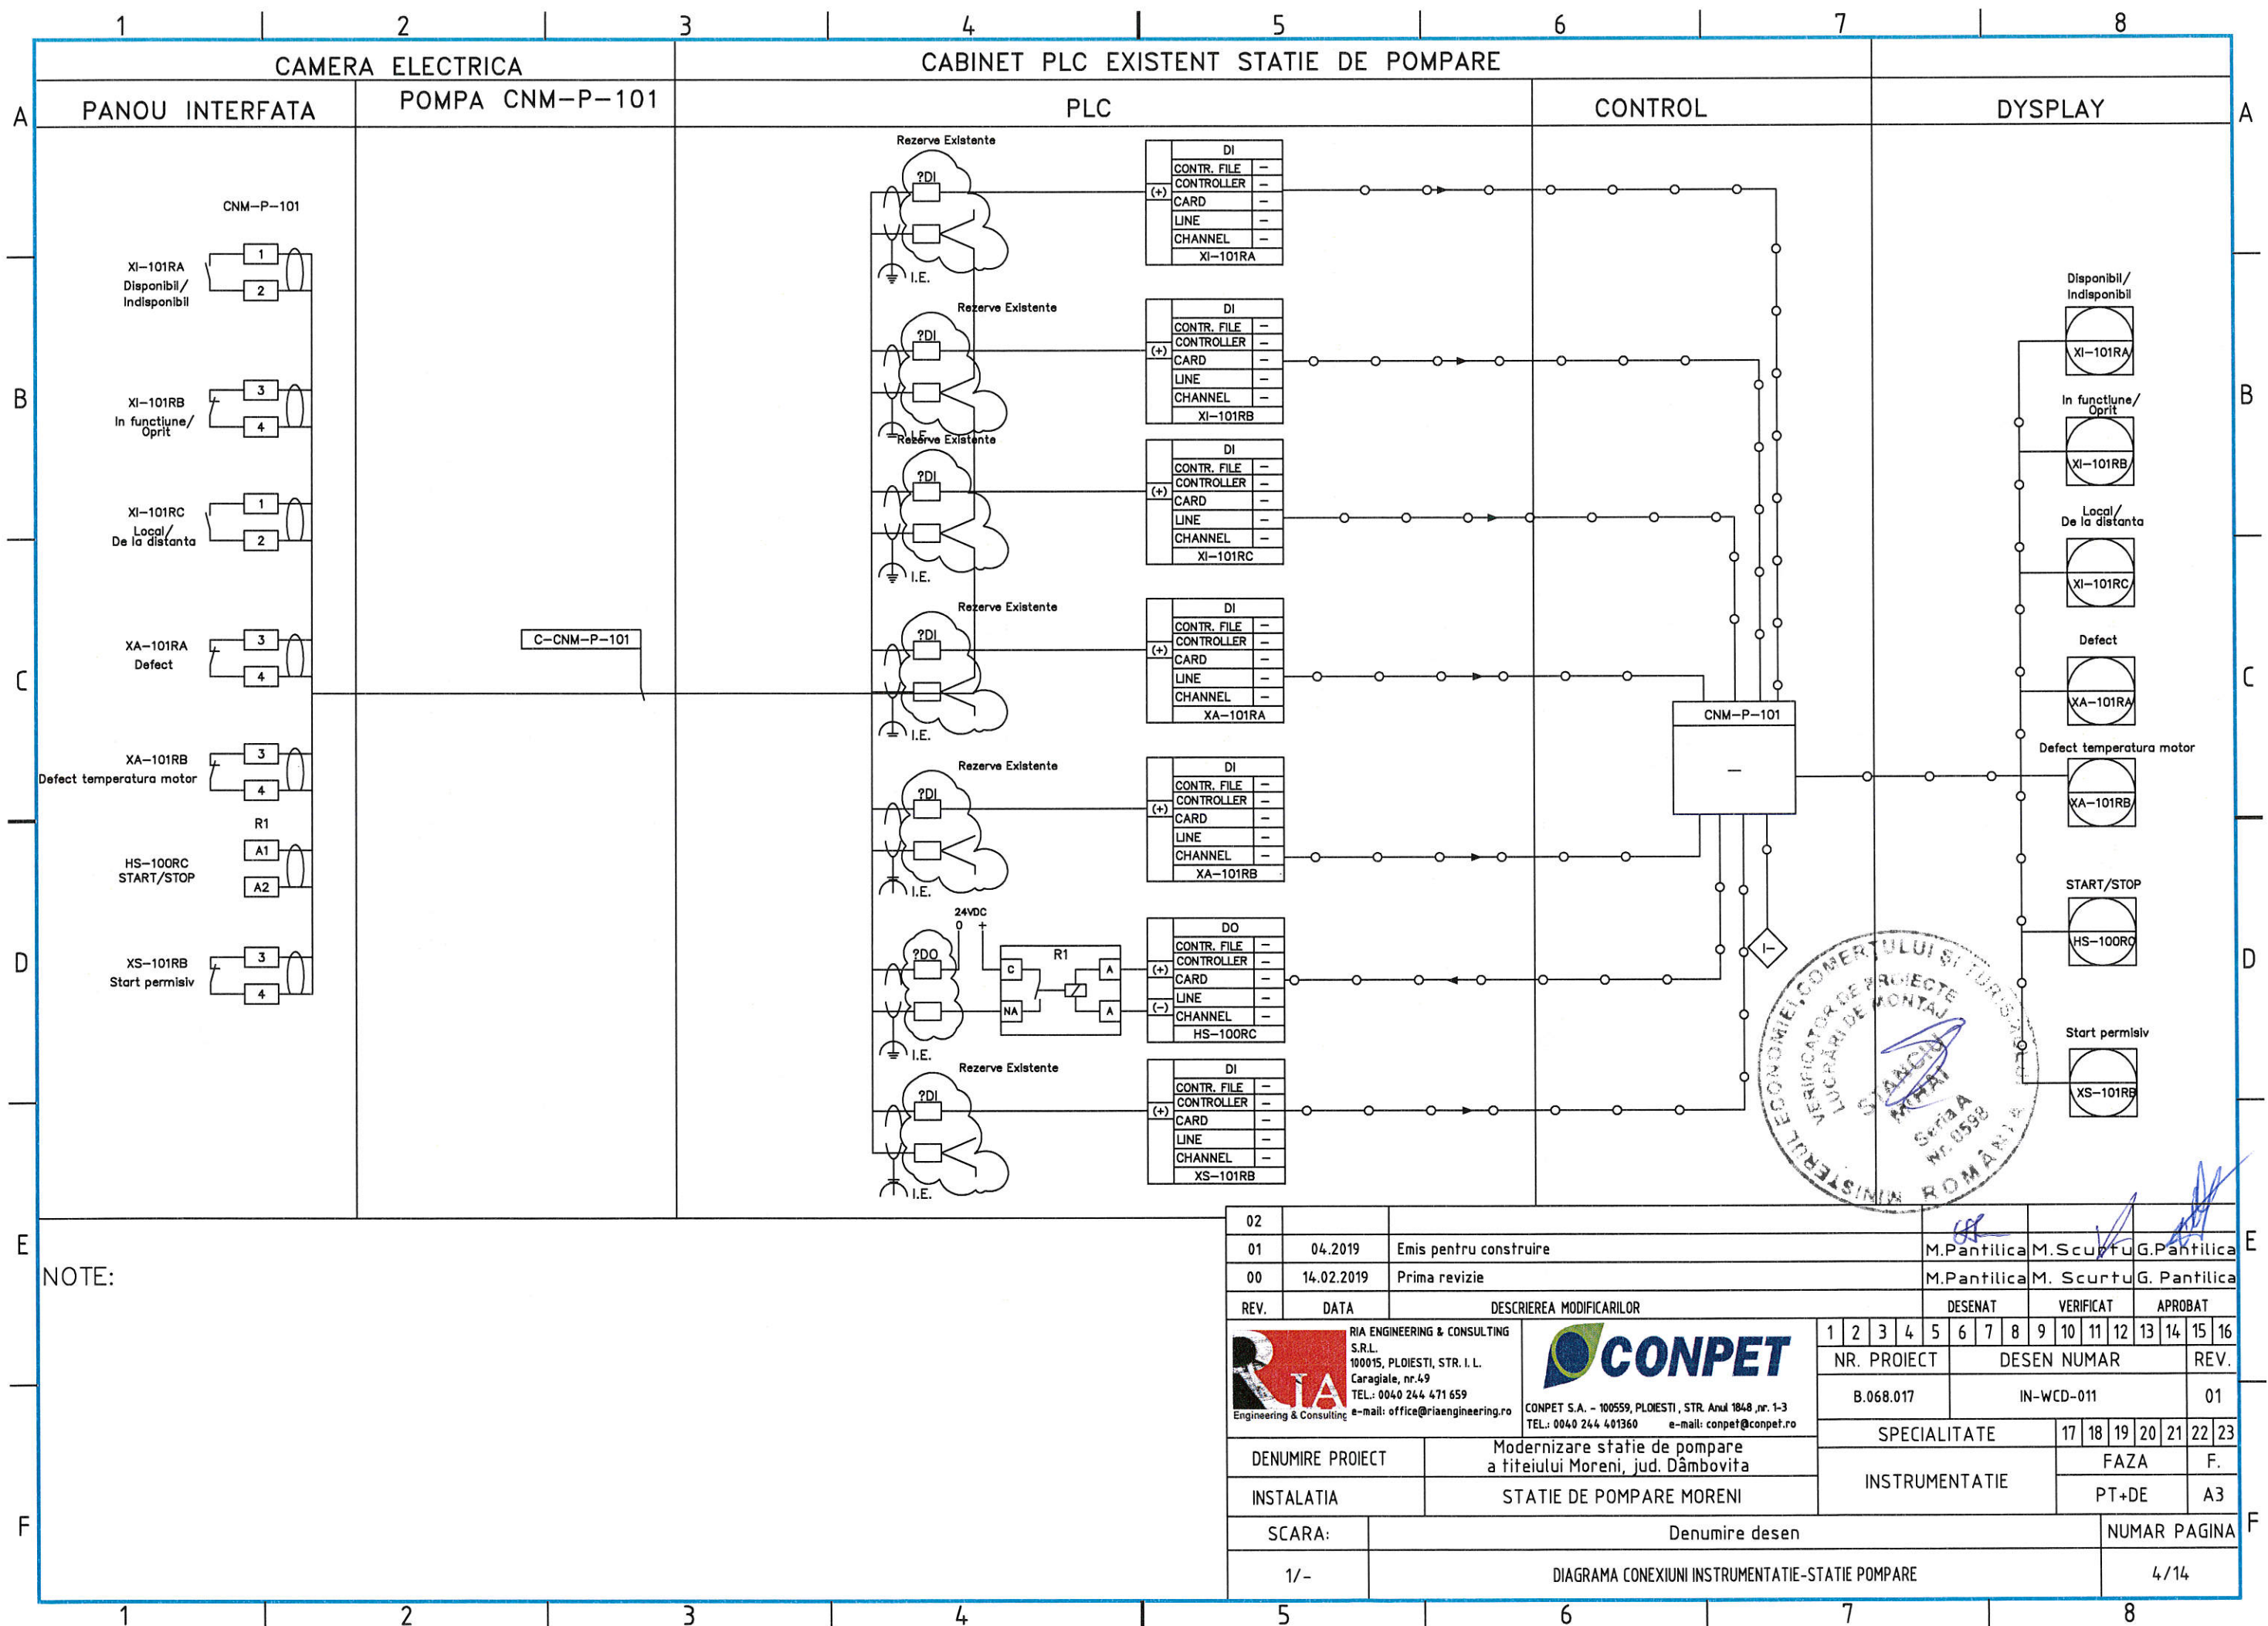


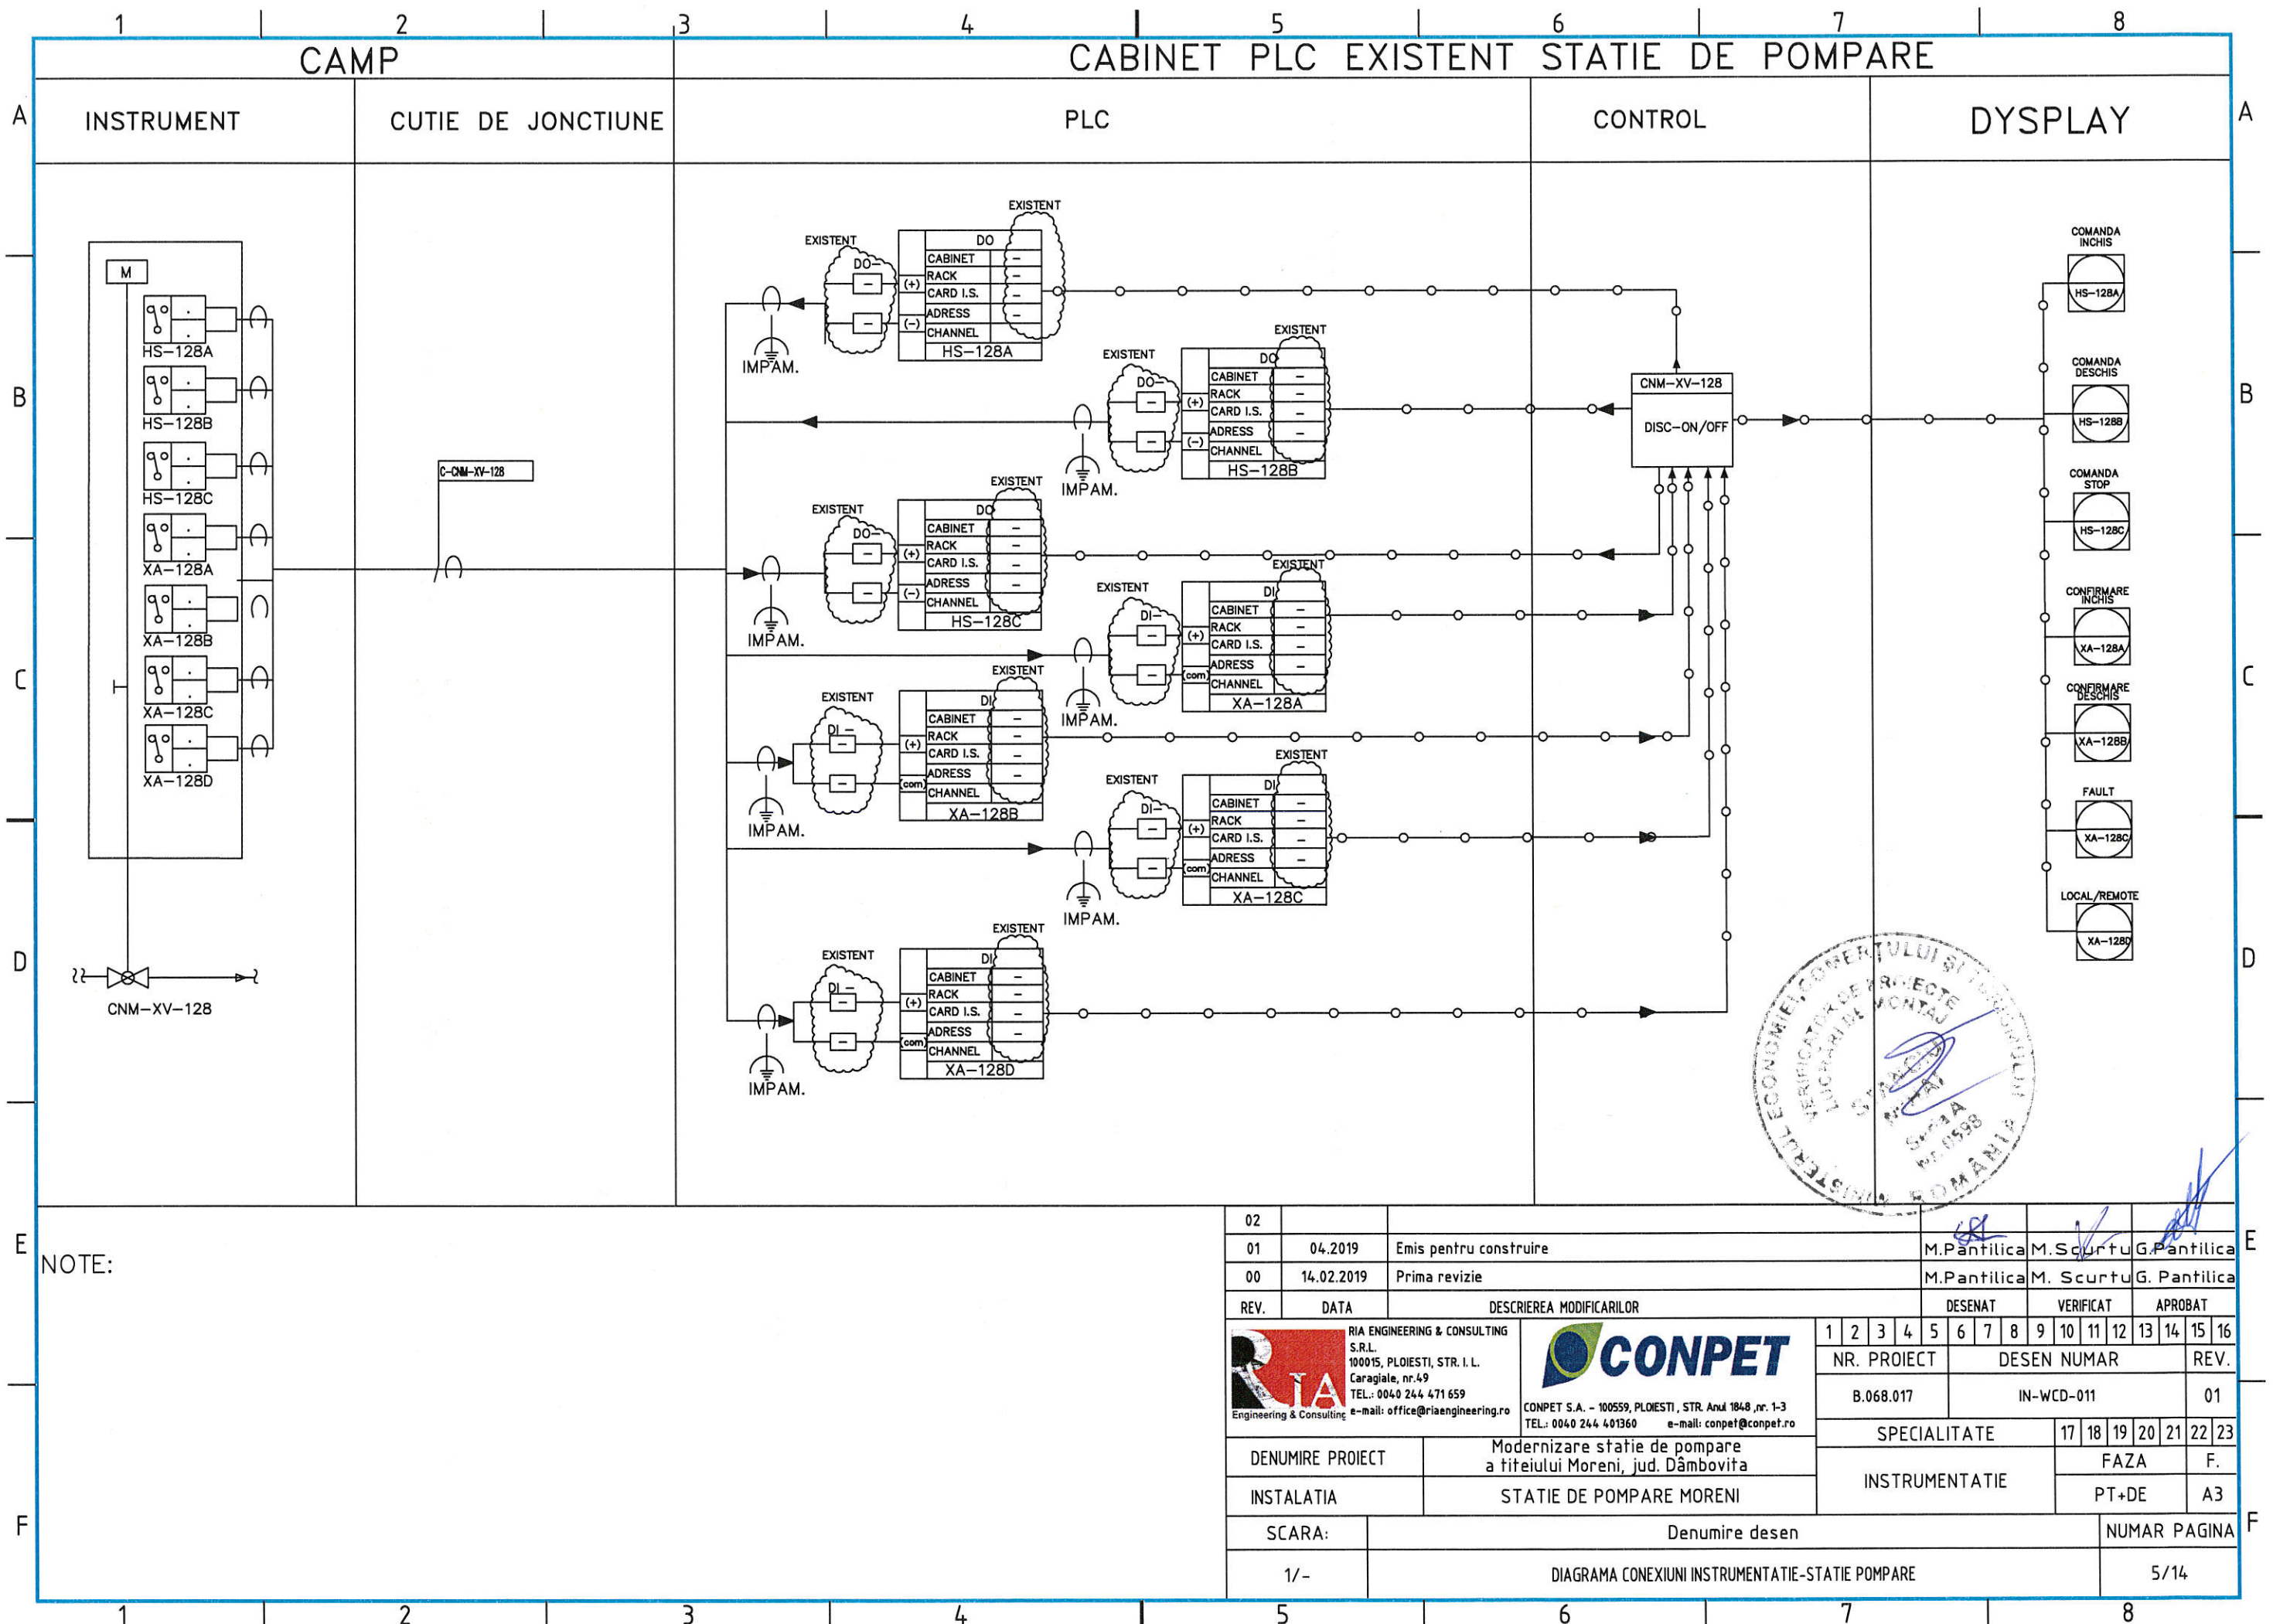


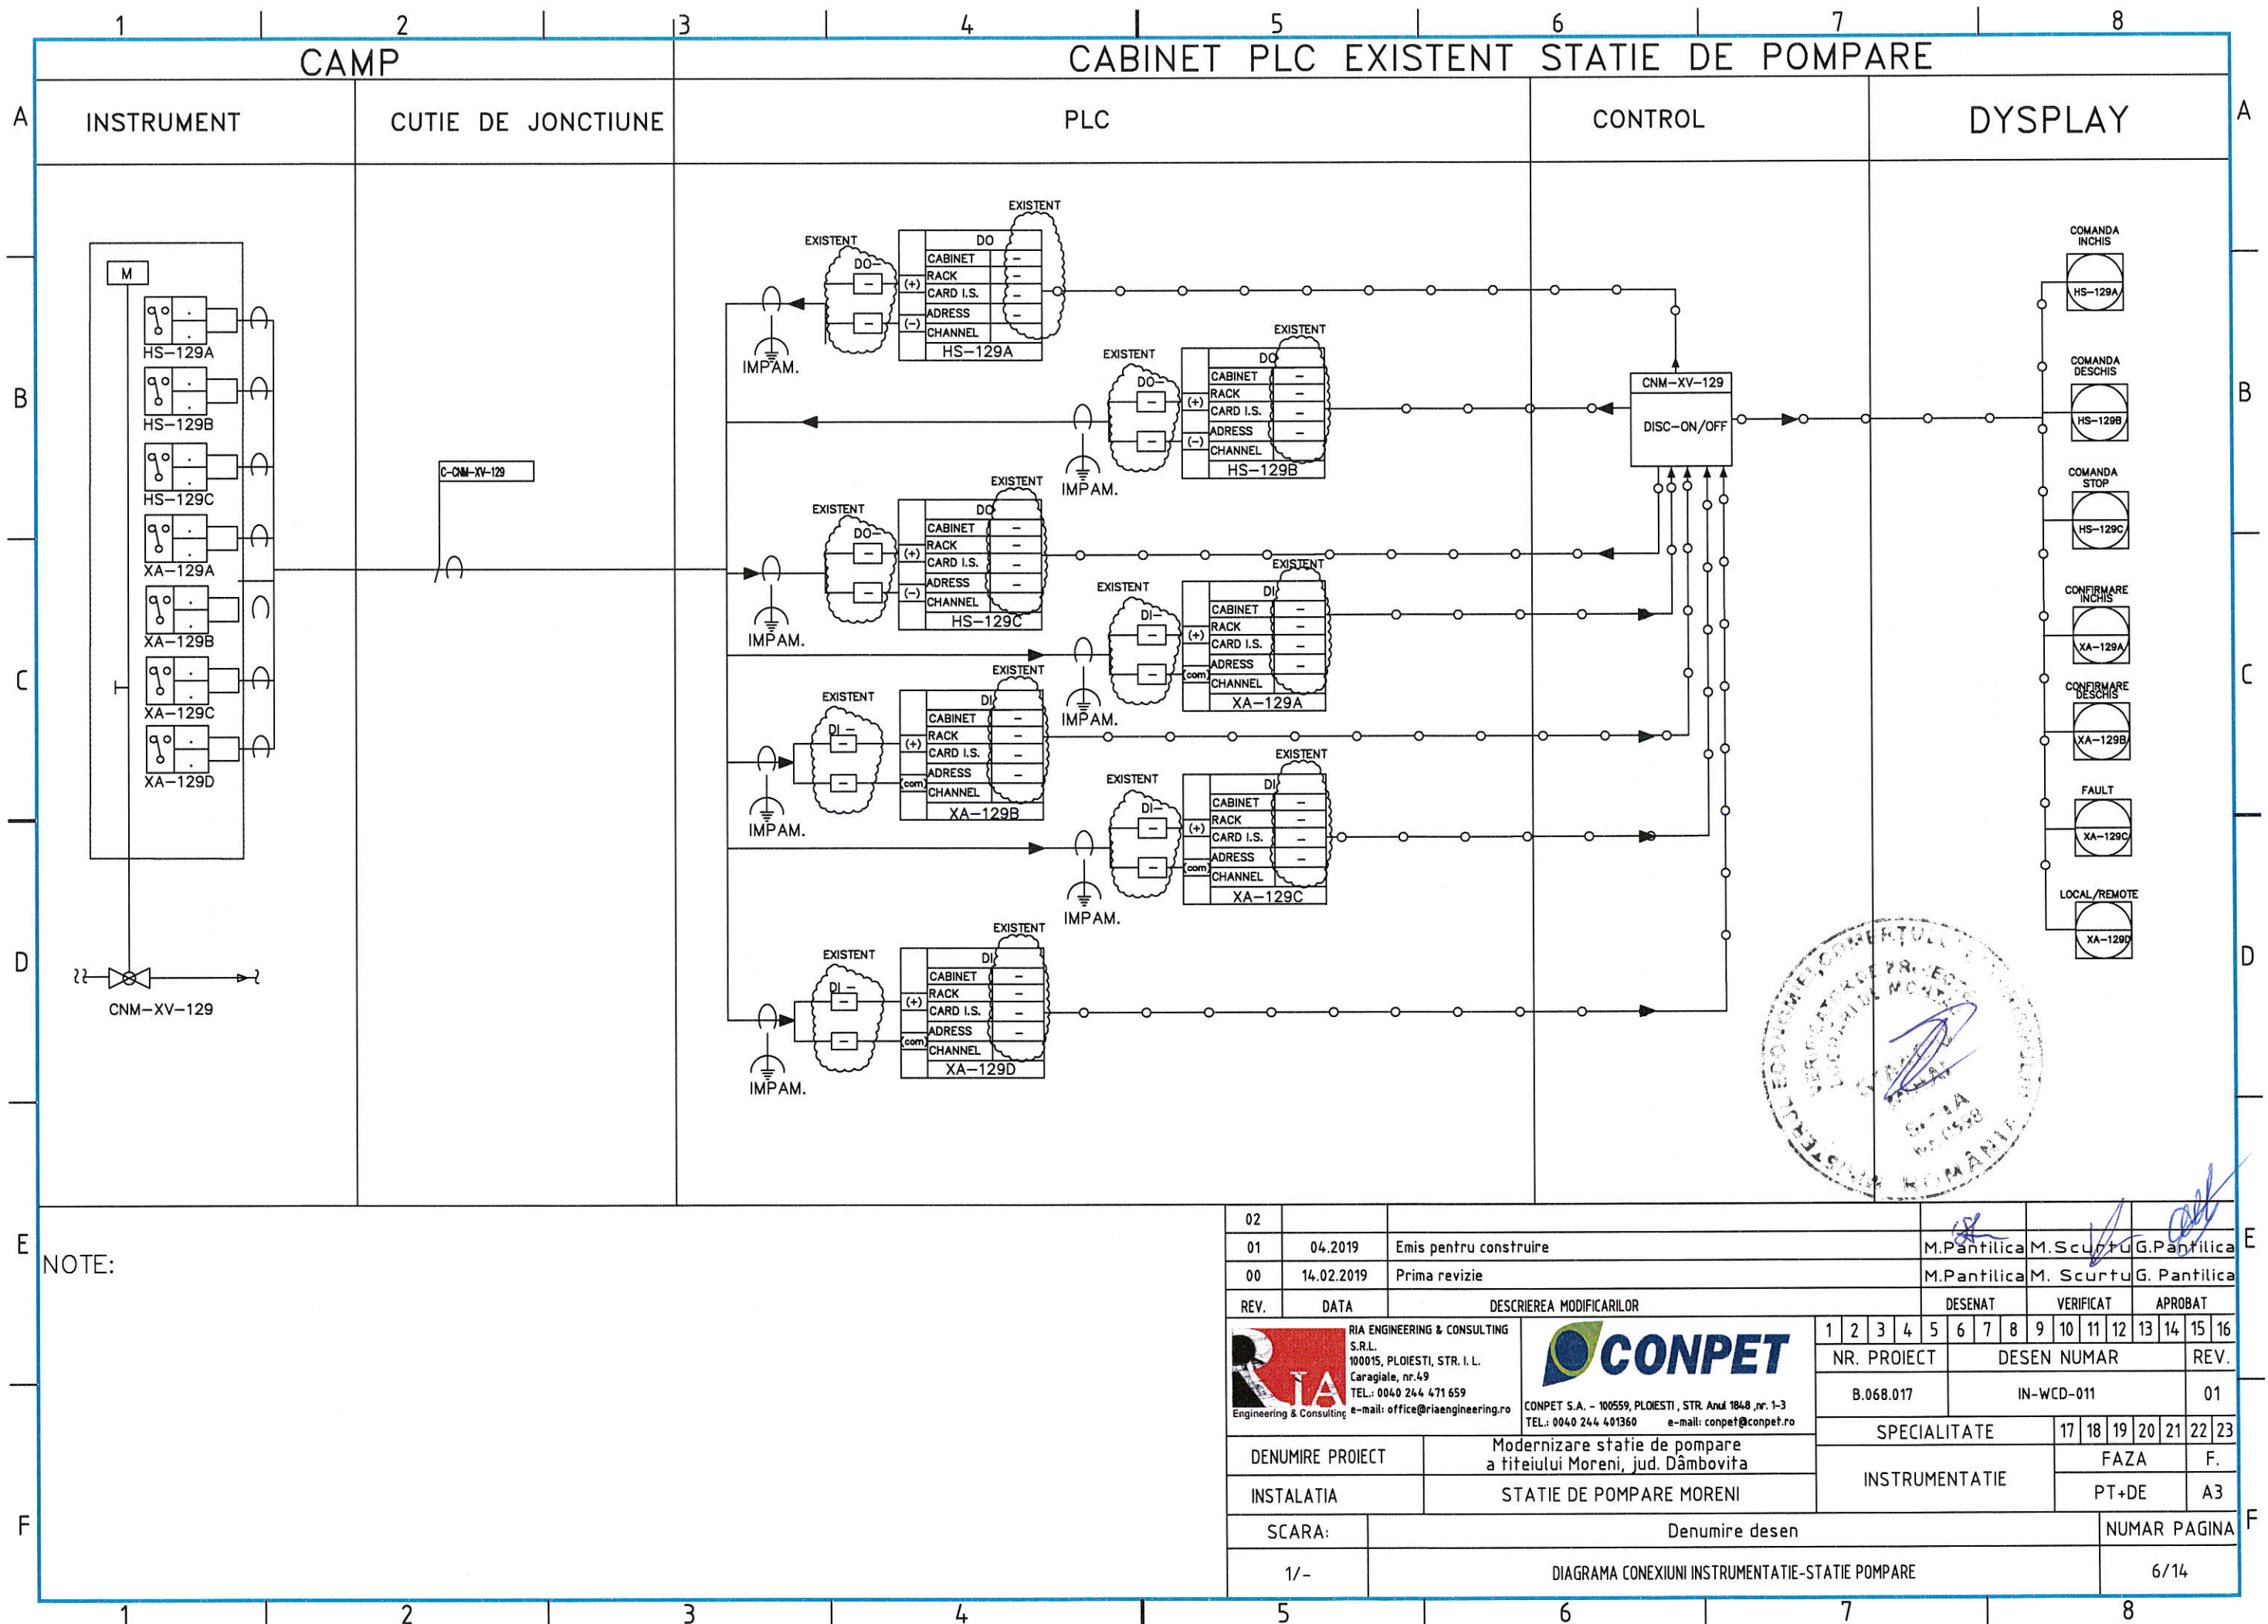


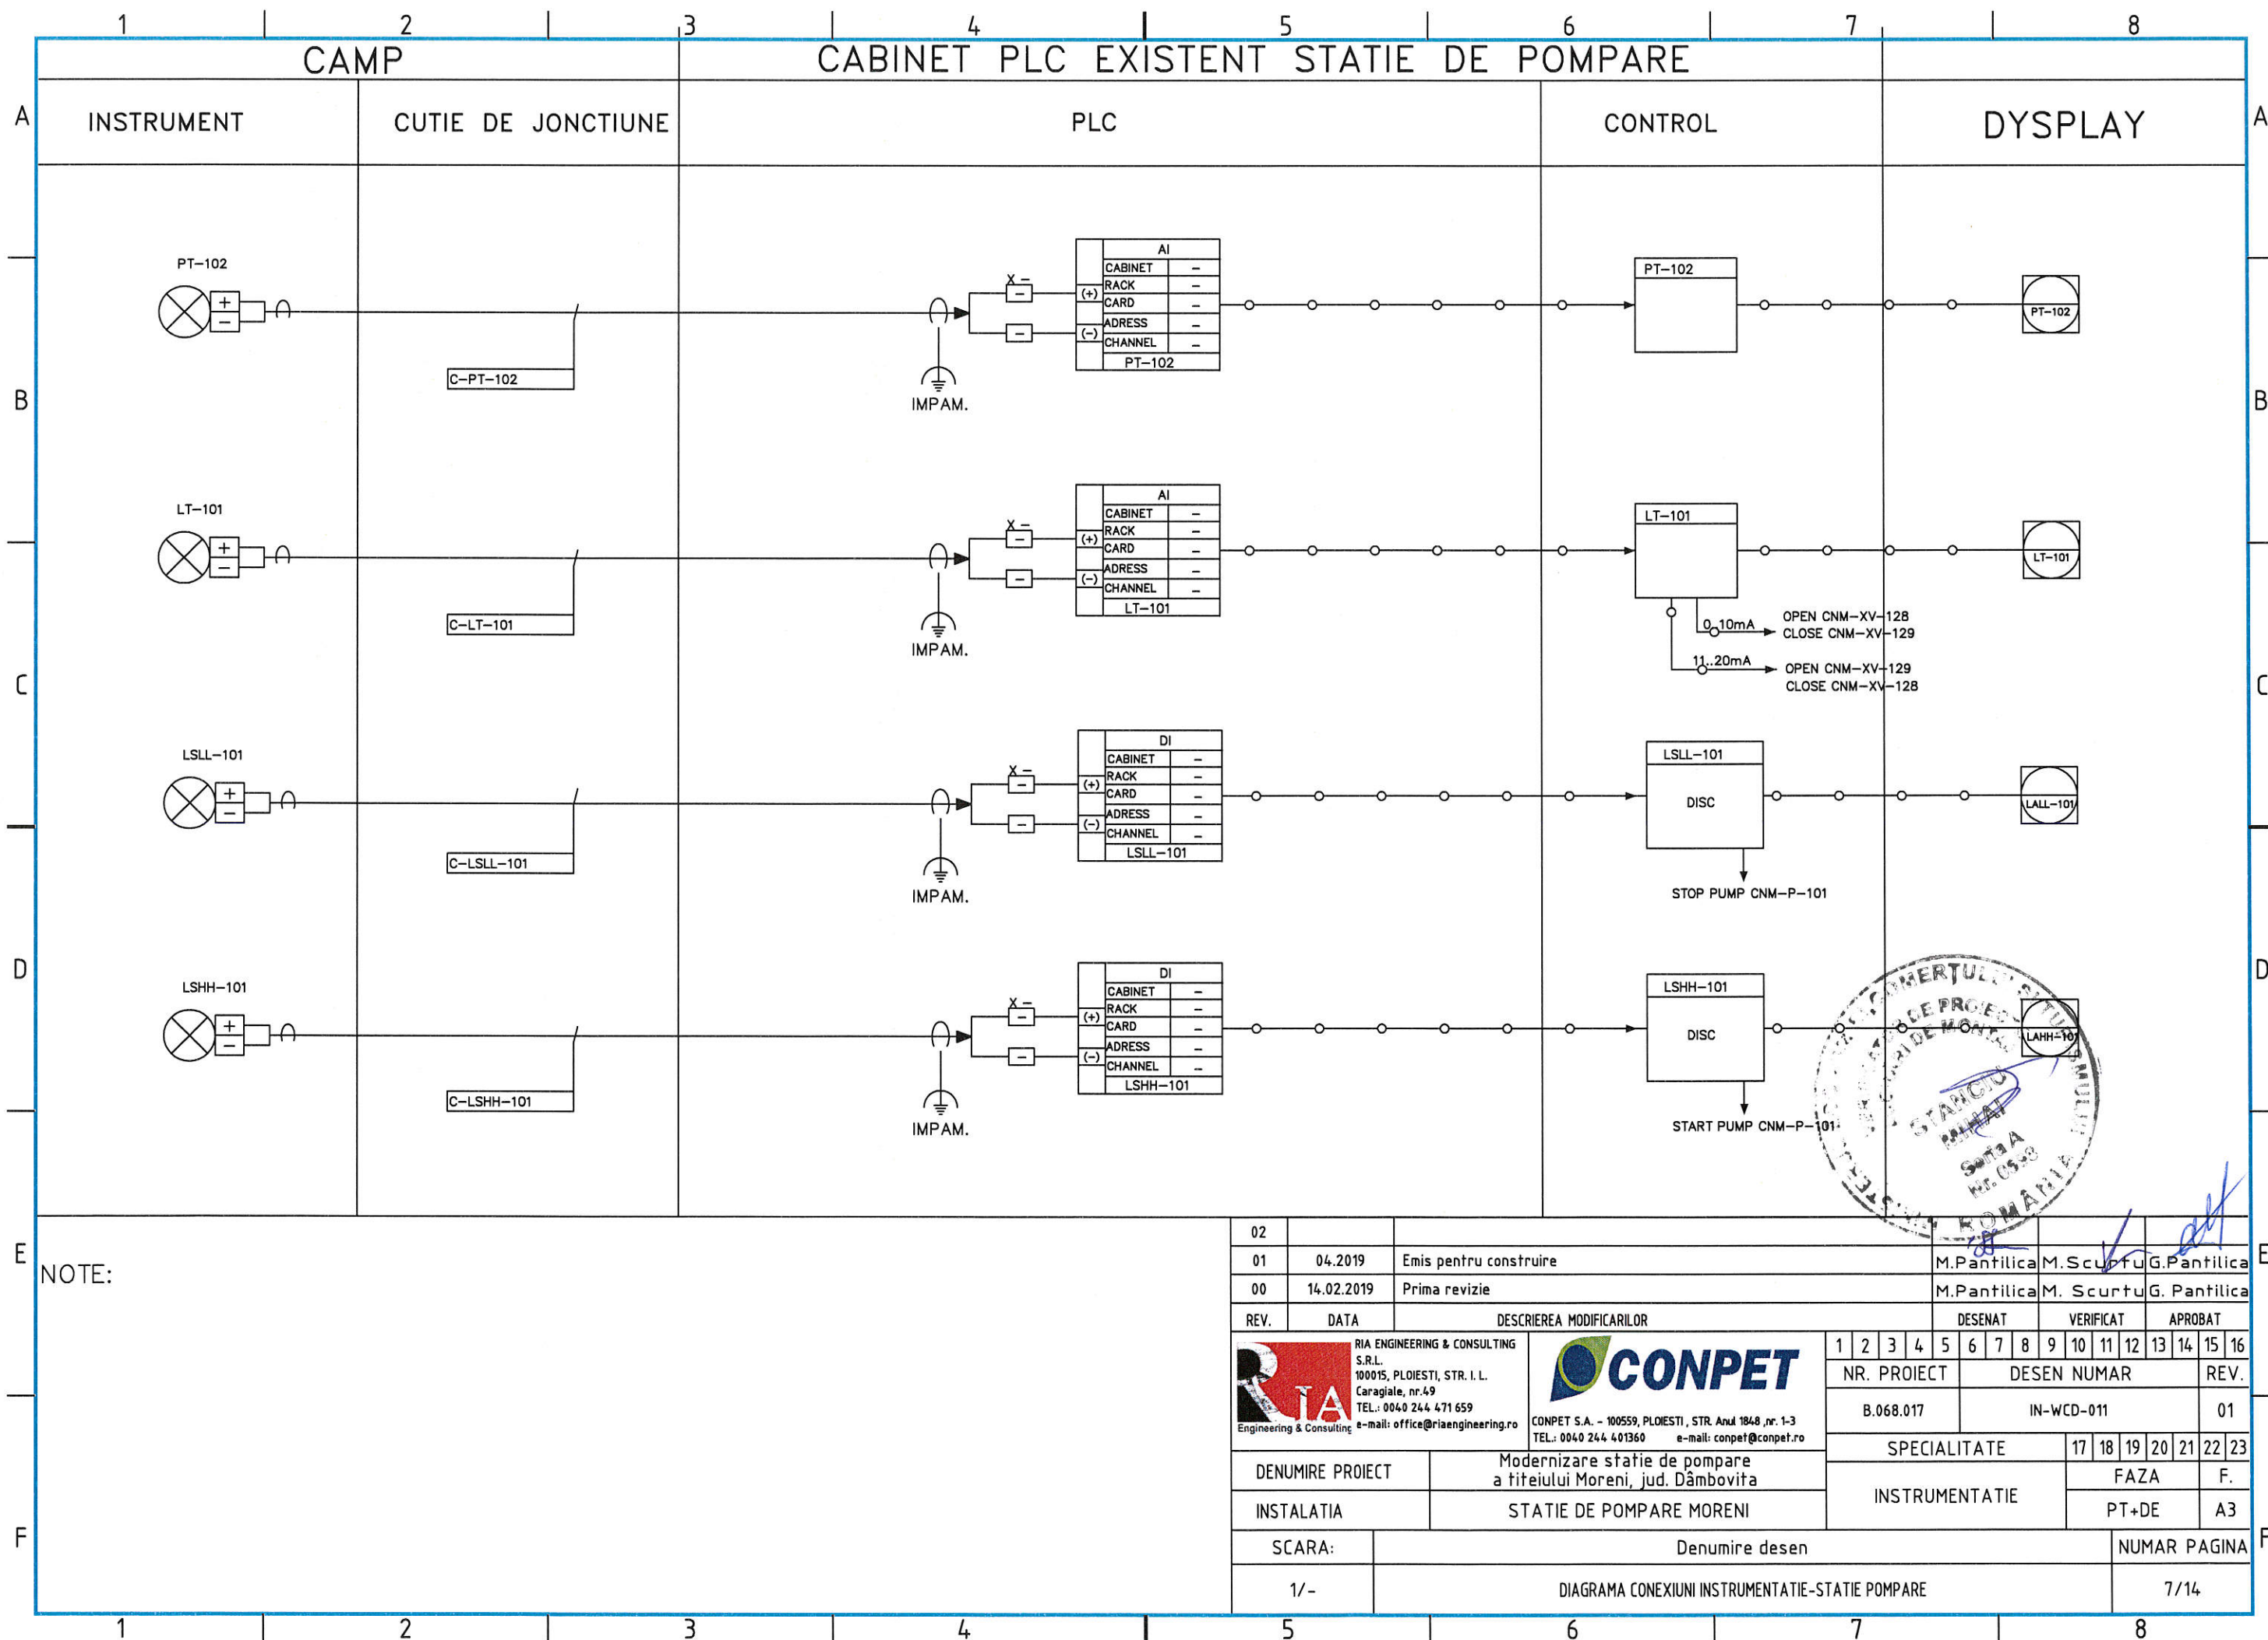


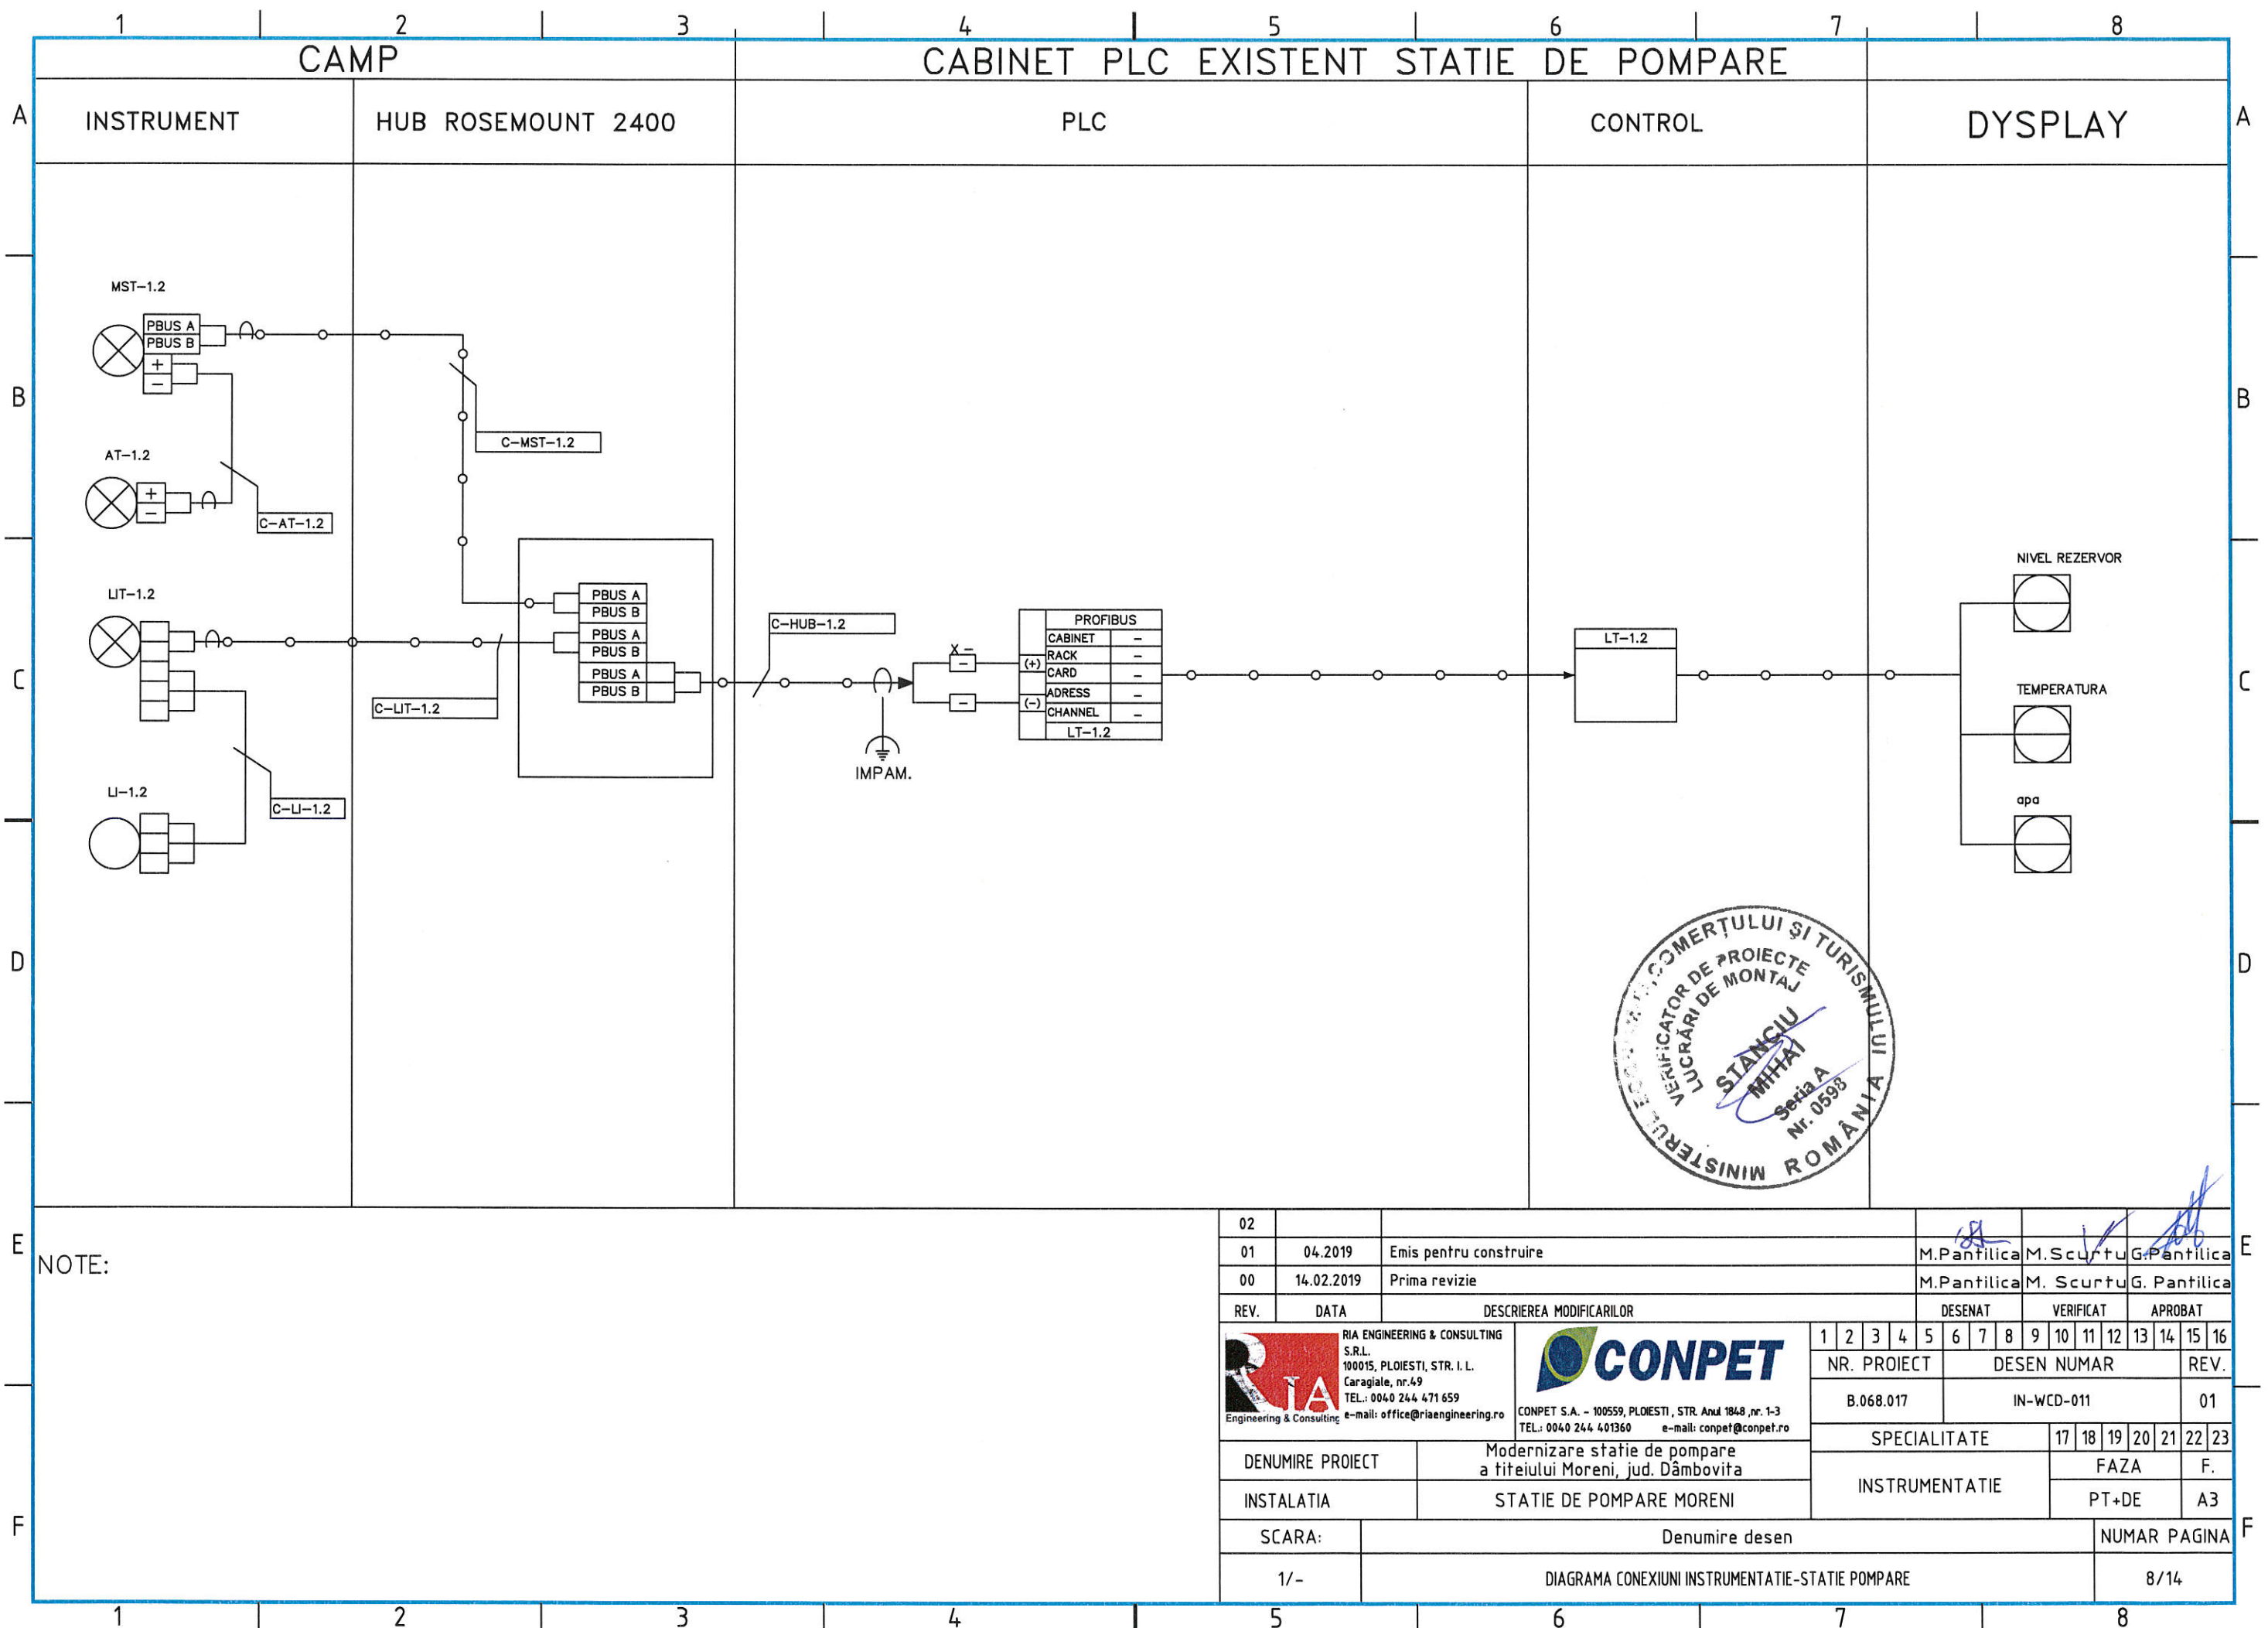

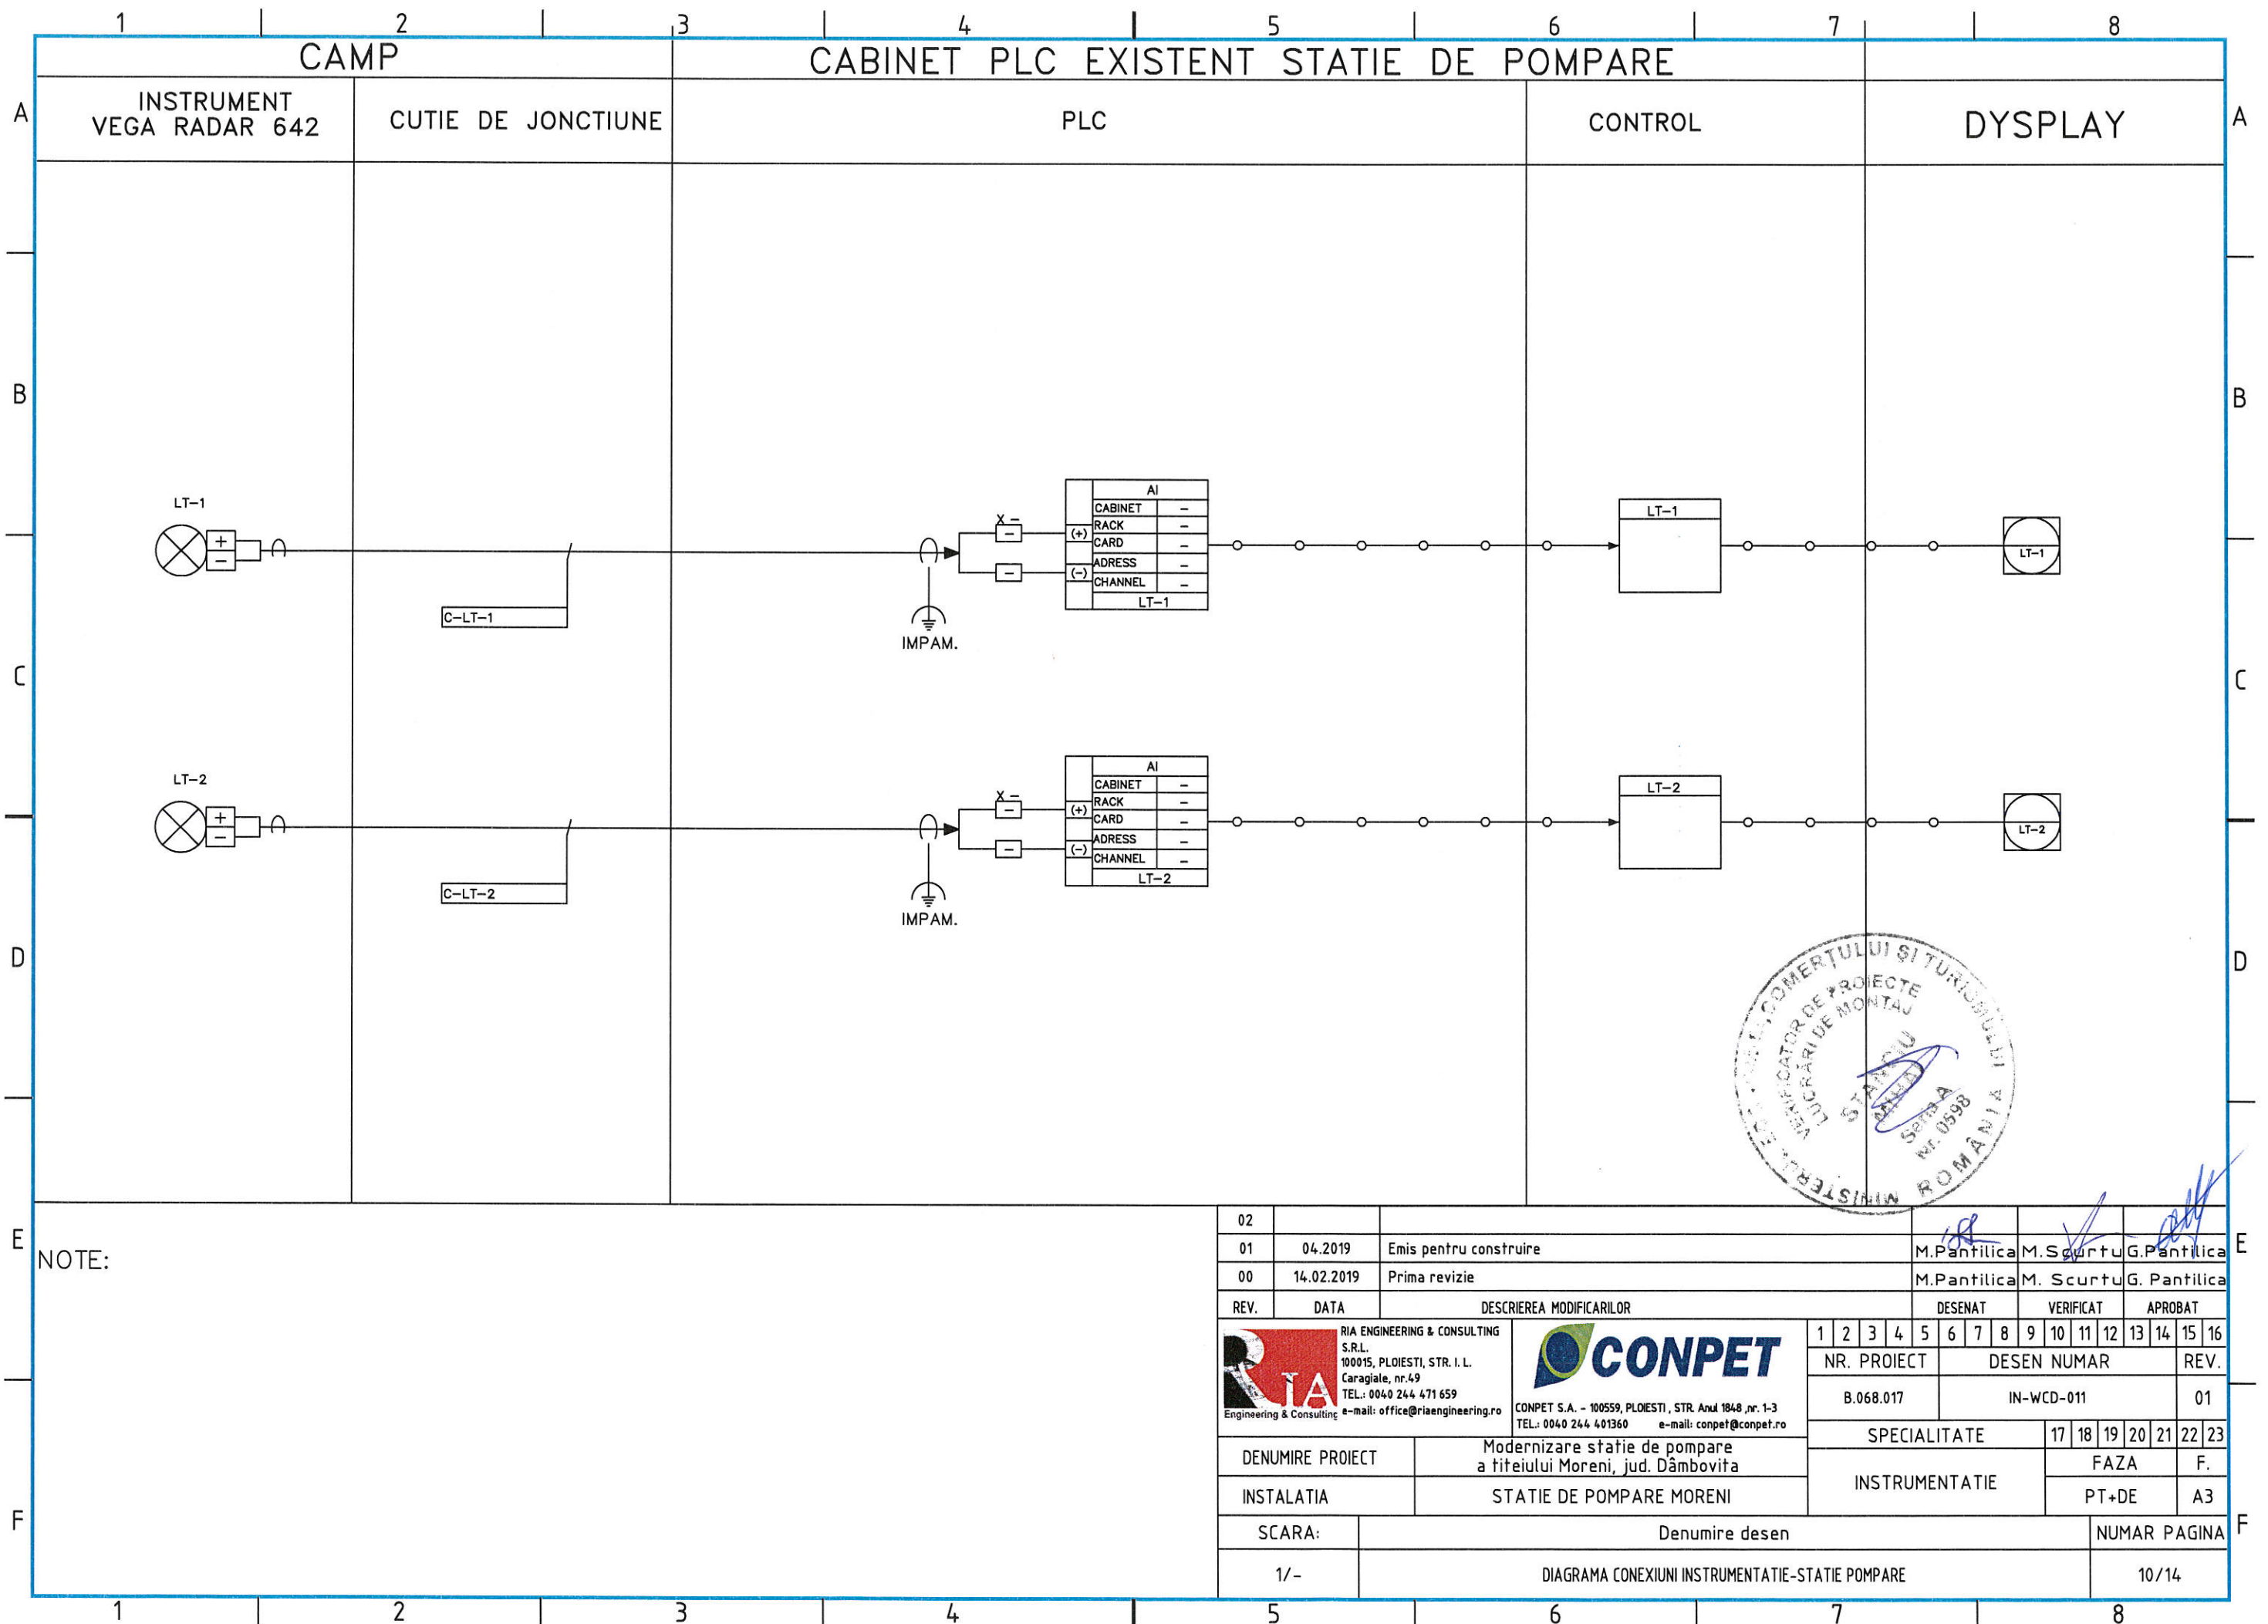

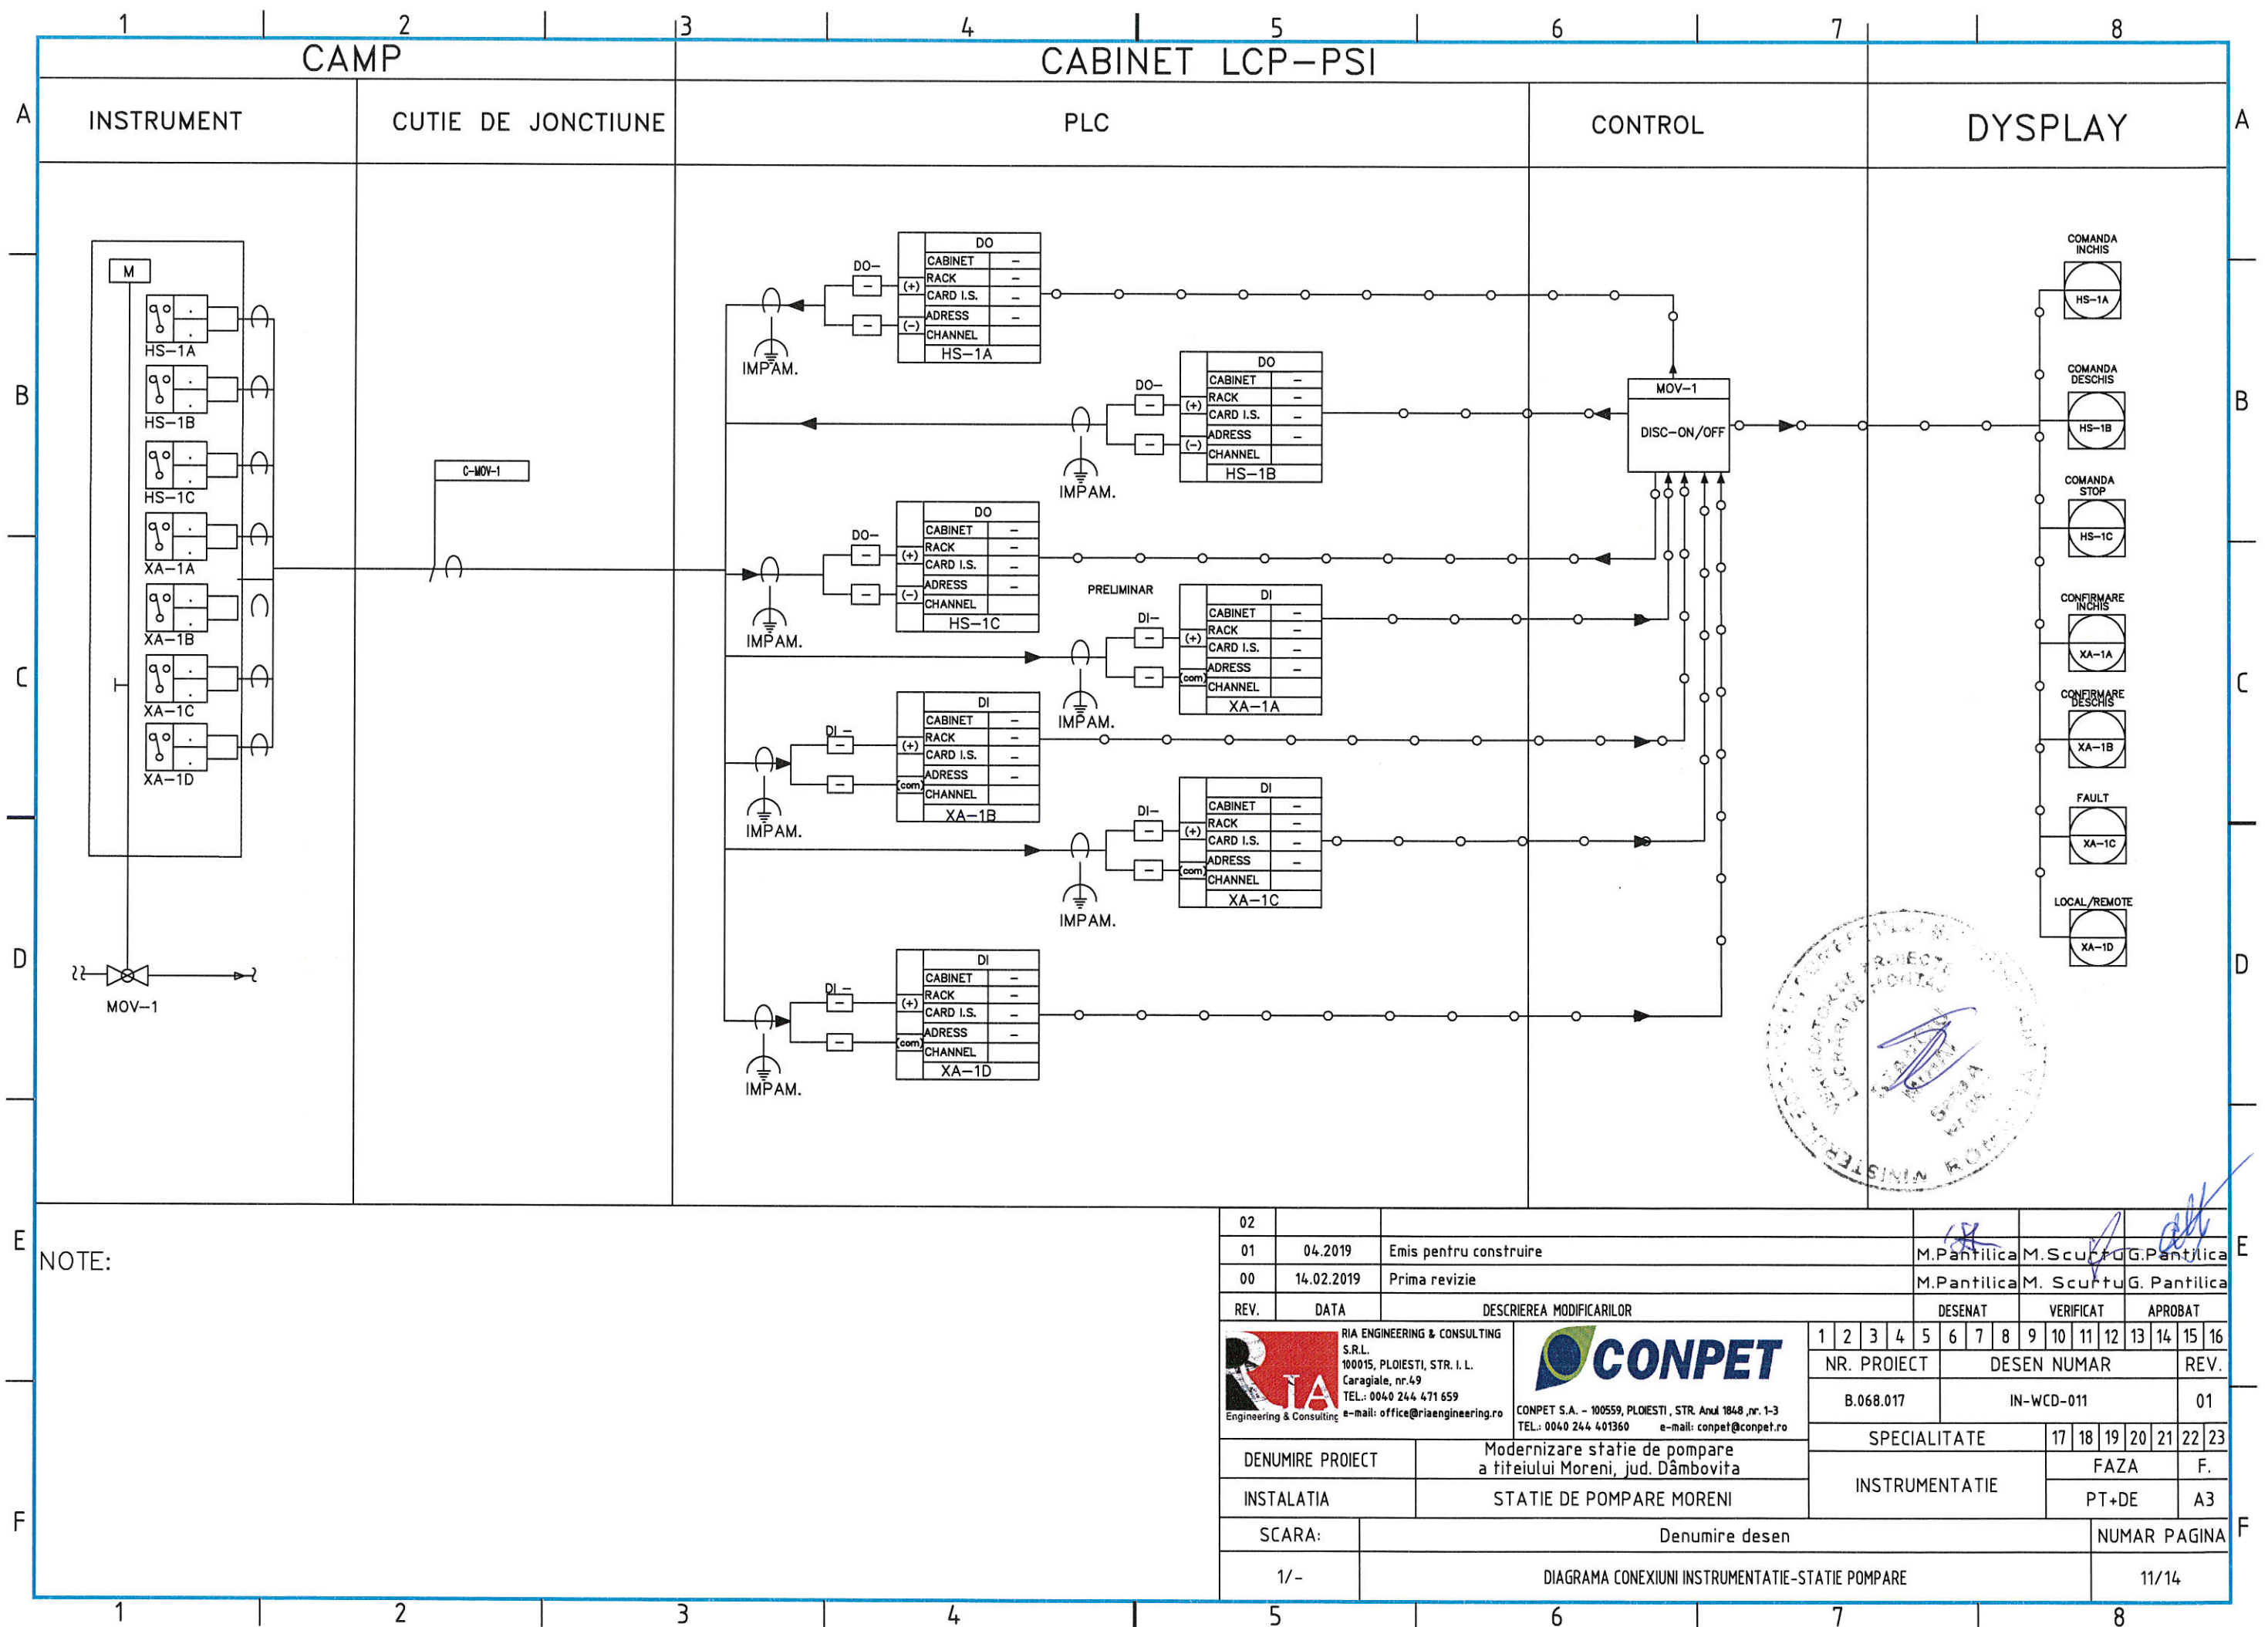

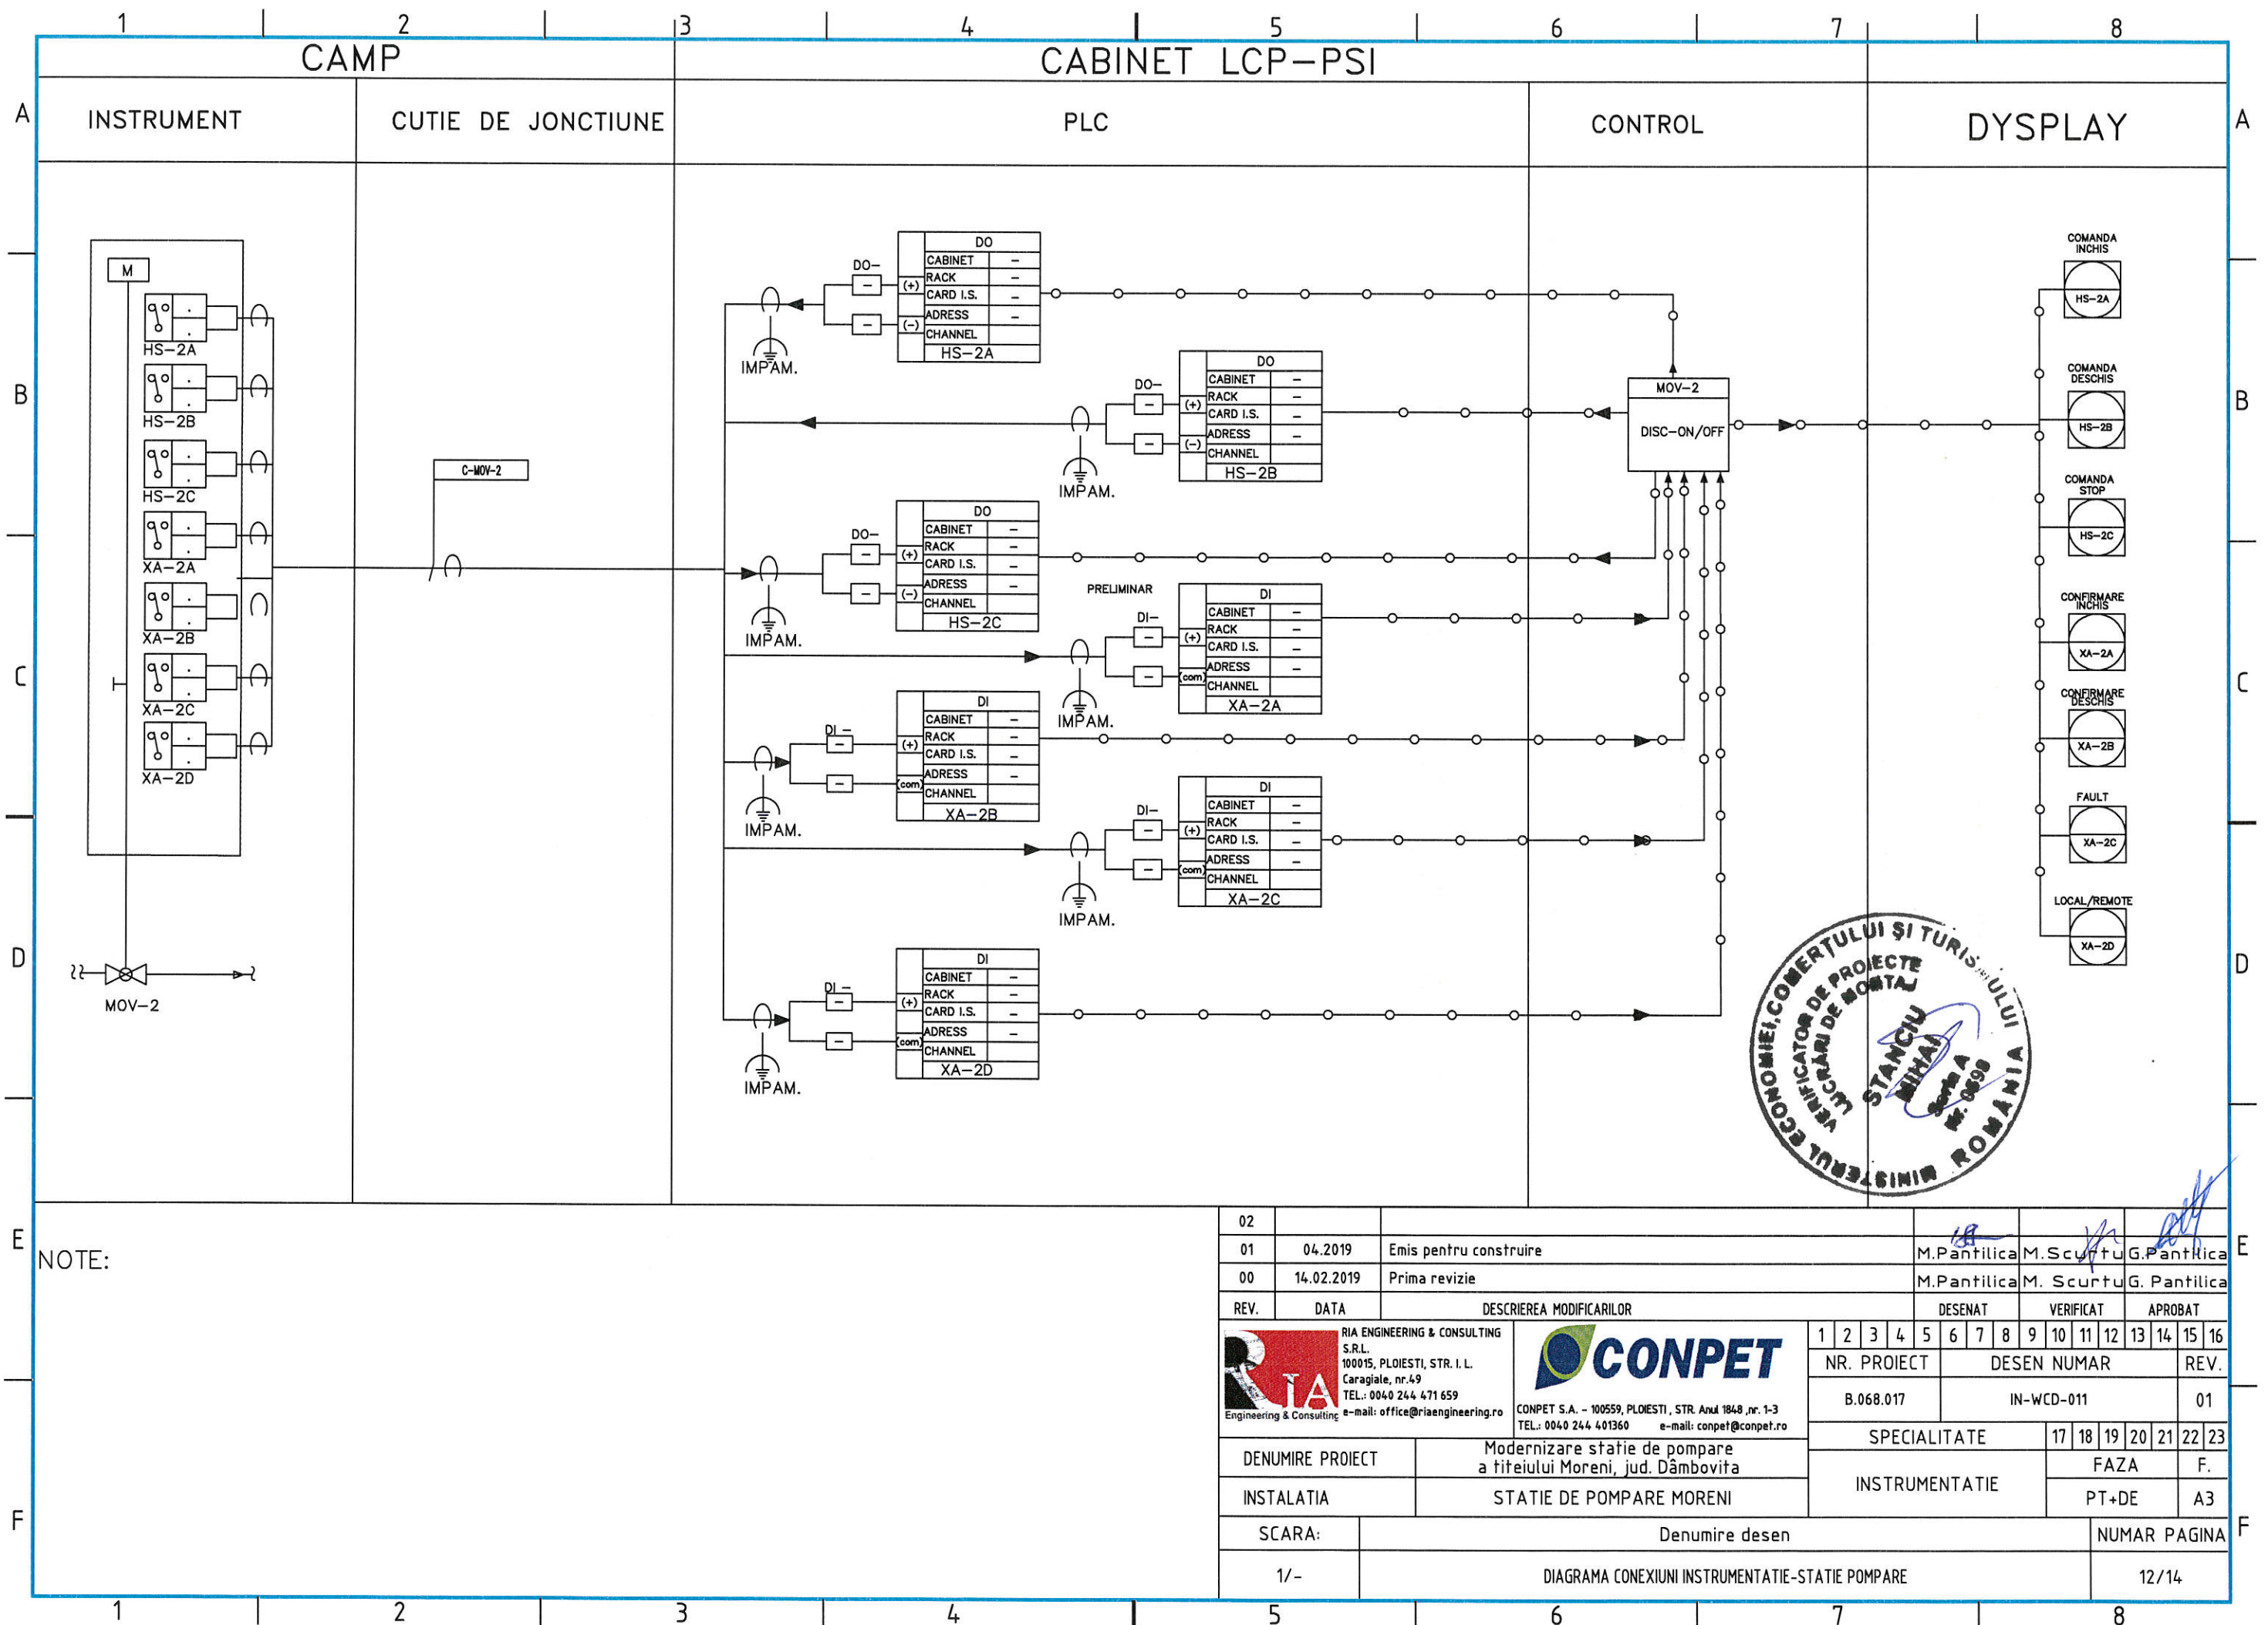

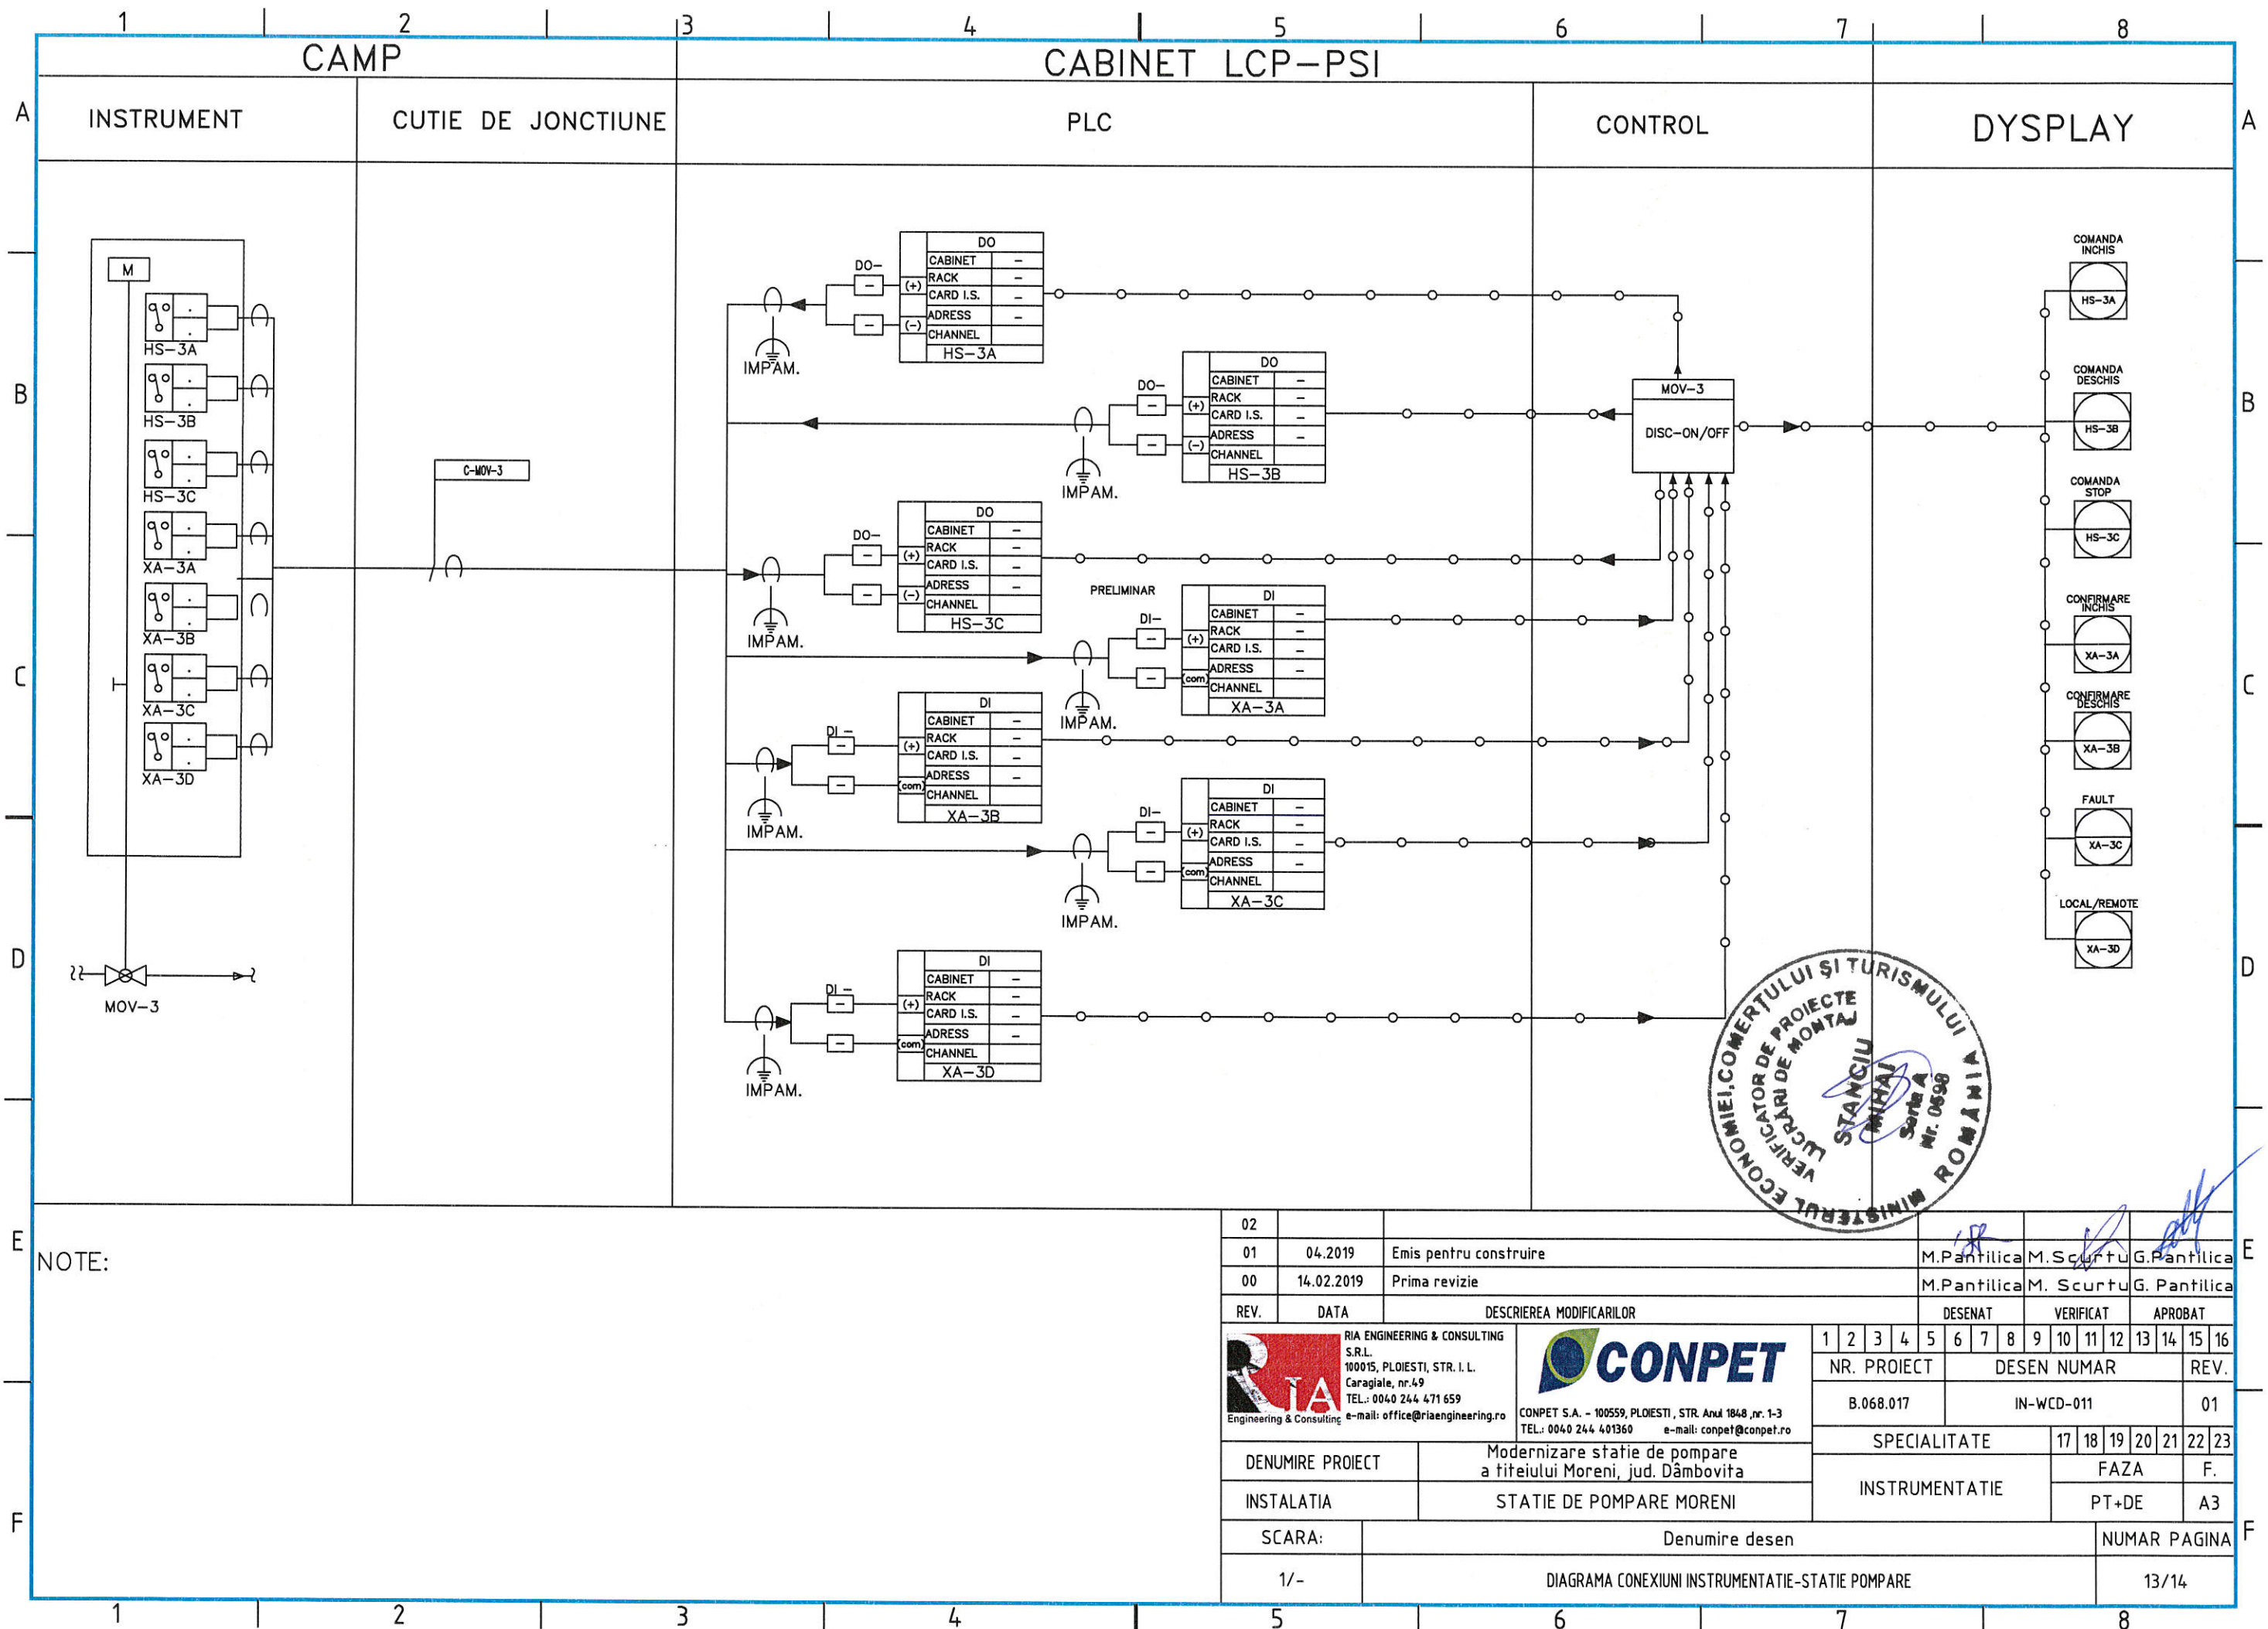

02																										
01	04.2019	Emis pentru construire	M.Pantilica	M.Scurtu	G.Pantilica																					
00	14.02.2019	Prima revizie	M.Pantilica	M.Scurtu	G.Pantilica																					
REV.	DATA	DESCRIEREA MODIFICARILOR	DESENAT	VERIFICAT	APROBAT																					
<p>RIA ENGINEERING & CONSULTING S.R.L. 100015, PLOIESTI, STR. I. L. Caragiale, nr.49 TEL.: 0040 244 471 659 e-mail: office@riaengineering.ro</p>			<p>CONPET S.A. - 100559, PLOIESTI, STR. Anul 1848, nr. 1-3 TEL.: 0040 244 401360 e-mail: conpet@conpet.ro</p>			1	2	3	4	5	6	7	8	9	10	11	12	13	14	15	16					
						NR. PROIECT			DESEN NUMAR			REV.														
			B.068.017			IN-WCD-011			01																	
			SPECIALITATE			17			18			19			20			21			22			23		
			INSTRUMENTATIE						FAZA			PT+DE			A3											
DENUMIRE PROIECT			Modernizare statie de pompare a titeiului Moreni, jud. Dambovita																							
INSTALATIA			STATIE DE POMPARE MORENI																							
SCARA:			Denumire desen			NUMAR PAGINA																				
1/-			DIAGRAMA CONEXIUNI INSTRUMENTATIE-STATIE POMPARE			13/14																				

