REPRODUCEREA, ÎMPRUMUTAREA SAU EXPUNEREA ACESTUI DOCUMENT, PRECUM ŞI TRANSMITEREA INFORMAŢIILOR CONŢINUTE SUNT PERMISE NUMAI CONFORM CONTRACT. UTILIZAREA EXTRACONTRACTUALĂ NECESITĂ ACORDUL SCRIS AL **ED&C SRL**

Dulap contori - Rampa Barbatesti

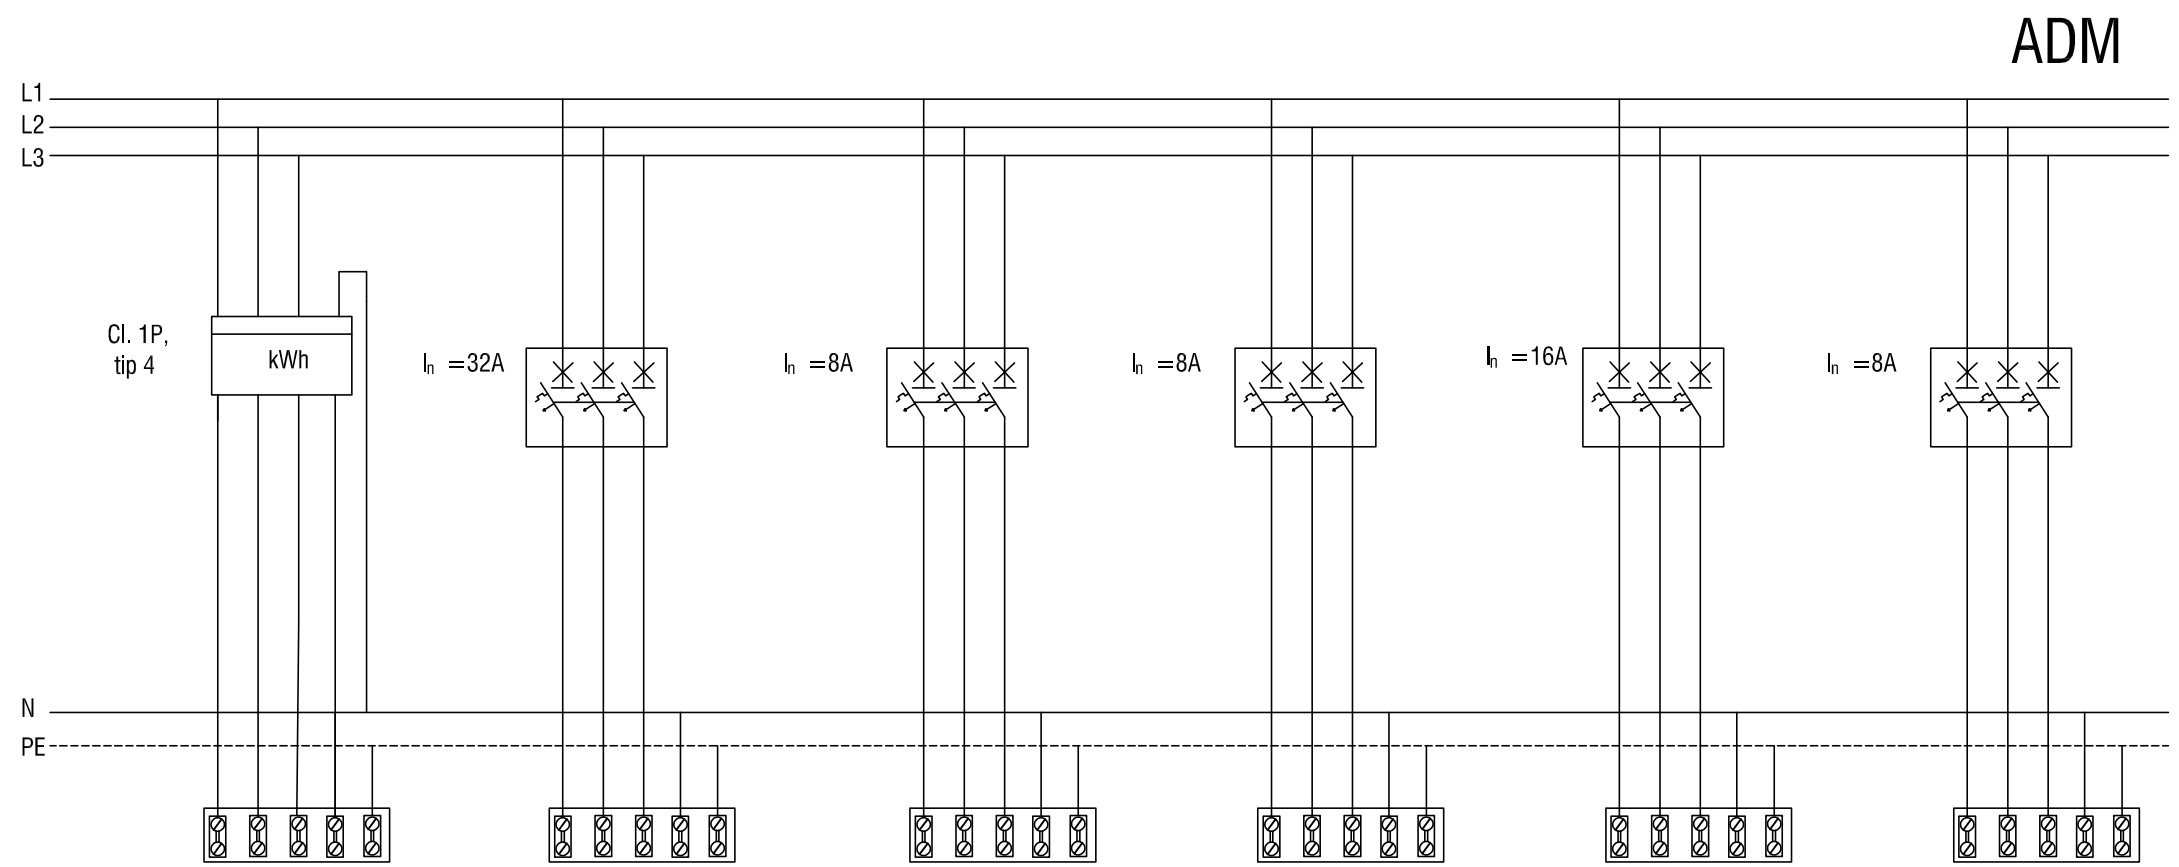

Consumator	Sosire	Tablou il. exterior	Tablou birouri	Il. camera electrica	Tablou il. cabina poarta	Il. rampa titei
Pi [kW]	20	15	1.5	0.8	9	4
I_c[A]	29	22	2	1	13	6
s_c[mmp]	C2XY-F 1kV 4x10mmp	C2XY-F 1kV 4x10mmp	C2XY-F 1kV 4x6mmp	C2XY-F 1kV 4x6mmp	C2XY-F 1kV 4x6mmp	C2XY-F 1kV 4x6mmp

Beneficiar: S.C. CONPET S.A.

Proiectat	ing. Liliana Spataru	Contract: 182/0010/10.04.2018	Obiectiv: Sistem de teletransmisie si telegestiune a consumului de e.e. in locatiile CONPET
Verificat	ing. Ioan Vasiliu	Borderou: 0010/I.5.4-DE-00000	
Aprobat	ing. Iulian Pavaloaia	Data:09.2018	

Denumire Contract: Realizare Sistem de Teletransmisie si Telegestiune a Consumului de Energie Electrica in locatiile CONPET — Faza: DE

Denumire plan: Schema electrica monofilara dulap tip 1 - Rampa Barbatesti

Proiectant: Energy Design & Consulting — ANRE C1B,E1,D1 ISO 9001 ISO 18001 ISO 14001 — Str. Hagi Ghita, Nr. 89-91, Sector 1, RO - 011502, Bucuresti J40/5414/2014, CUI: 33134092

Scara: %

Cod plan: 0010/I.5.4-DE-23148 — Rev: 0 — Pag: 1 — Nr.pag: 1 — Format: A3