

A

B

C

D

E

F

la statia de pompe
si rezervoarele 1 si 2

De la postul
ansformare

La centrala termica

La statia
pompe titei


Piesa separatie

La camera
comanda

platbanda OLZn 25x4

electrozi 2 1/2" x 3 m

CAMERA ELECTRICA

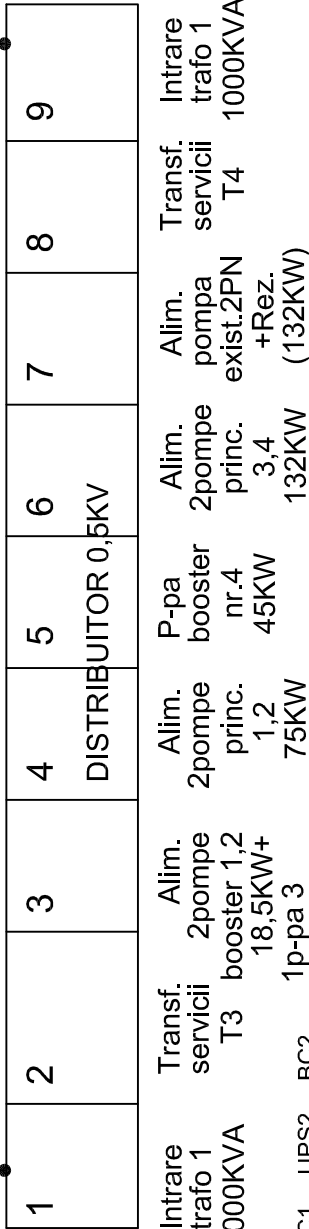

LEGENDA

 Dulap nou

NOTA

Acest desen are la baza planul nr. DE-2357 din proiectul nr. 160/2034 ET.2.7 elaborat de firma PETROSTAR SA.

Proiectat	ing. Liliana Spataru	Contract: 182/0010/10.04.2018	Beneficiar: S.C. CONPET S.A.
Verificat	ing. Ioan Vasiliu	Borderou: 0010/I.5.4-DE-00000	Obiectiv: Sistem de teletransmisie si telegestune a consumului de e.e. in locatille CONPET
Aprobat	ing. Iulian Pavaloaia	Data:09.2018	

Denumire contract:	Faza: DE	Denumire plan:	Vedere in plan, trasee de principiu si amplasare dotare noua - Statia Orlesti - Camera electrica
Proiectant:	Energy Design & Consulting	Scara:	%
ANIE C.T.E.E.D1	Sh. Hagi Ghe. Nr. 89-91, Sector 1, RO - 011502, Bucuresti	Cod plan:	0010/I.5.4-DE-23154
ISO 9001	J40/5414/2014, CUI: 33134992	Rev:	0
ISO 14001		Pag:	2
ISO 18001		Nr.pag:	2
		Format:	A3

1

2

3


4

5

6

7

8

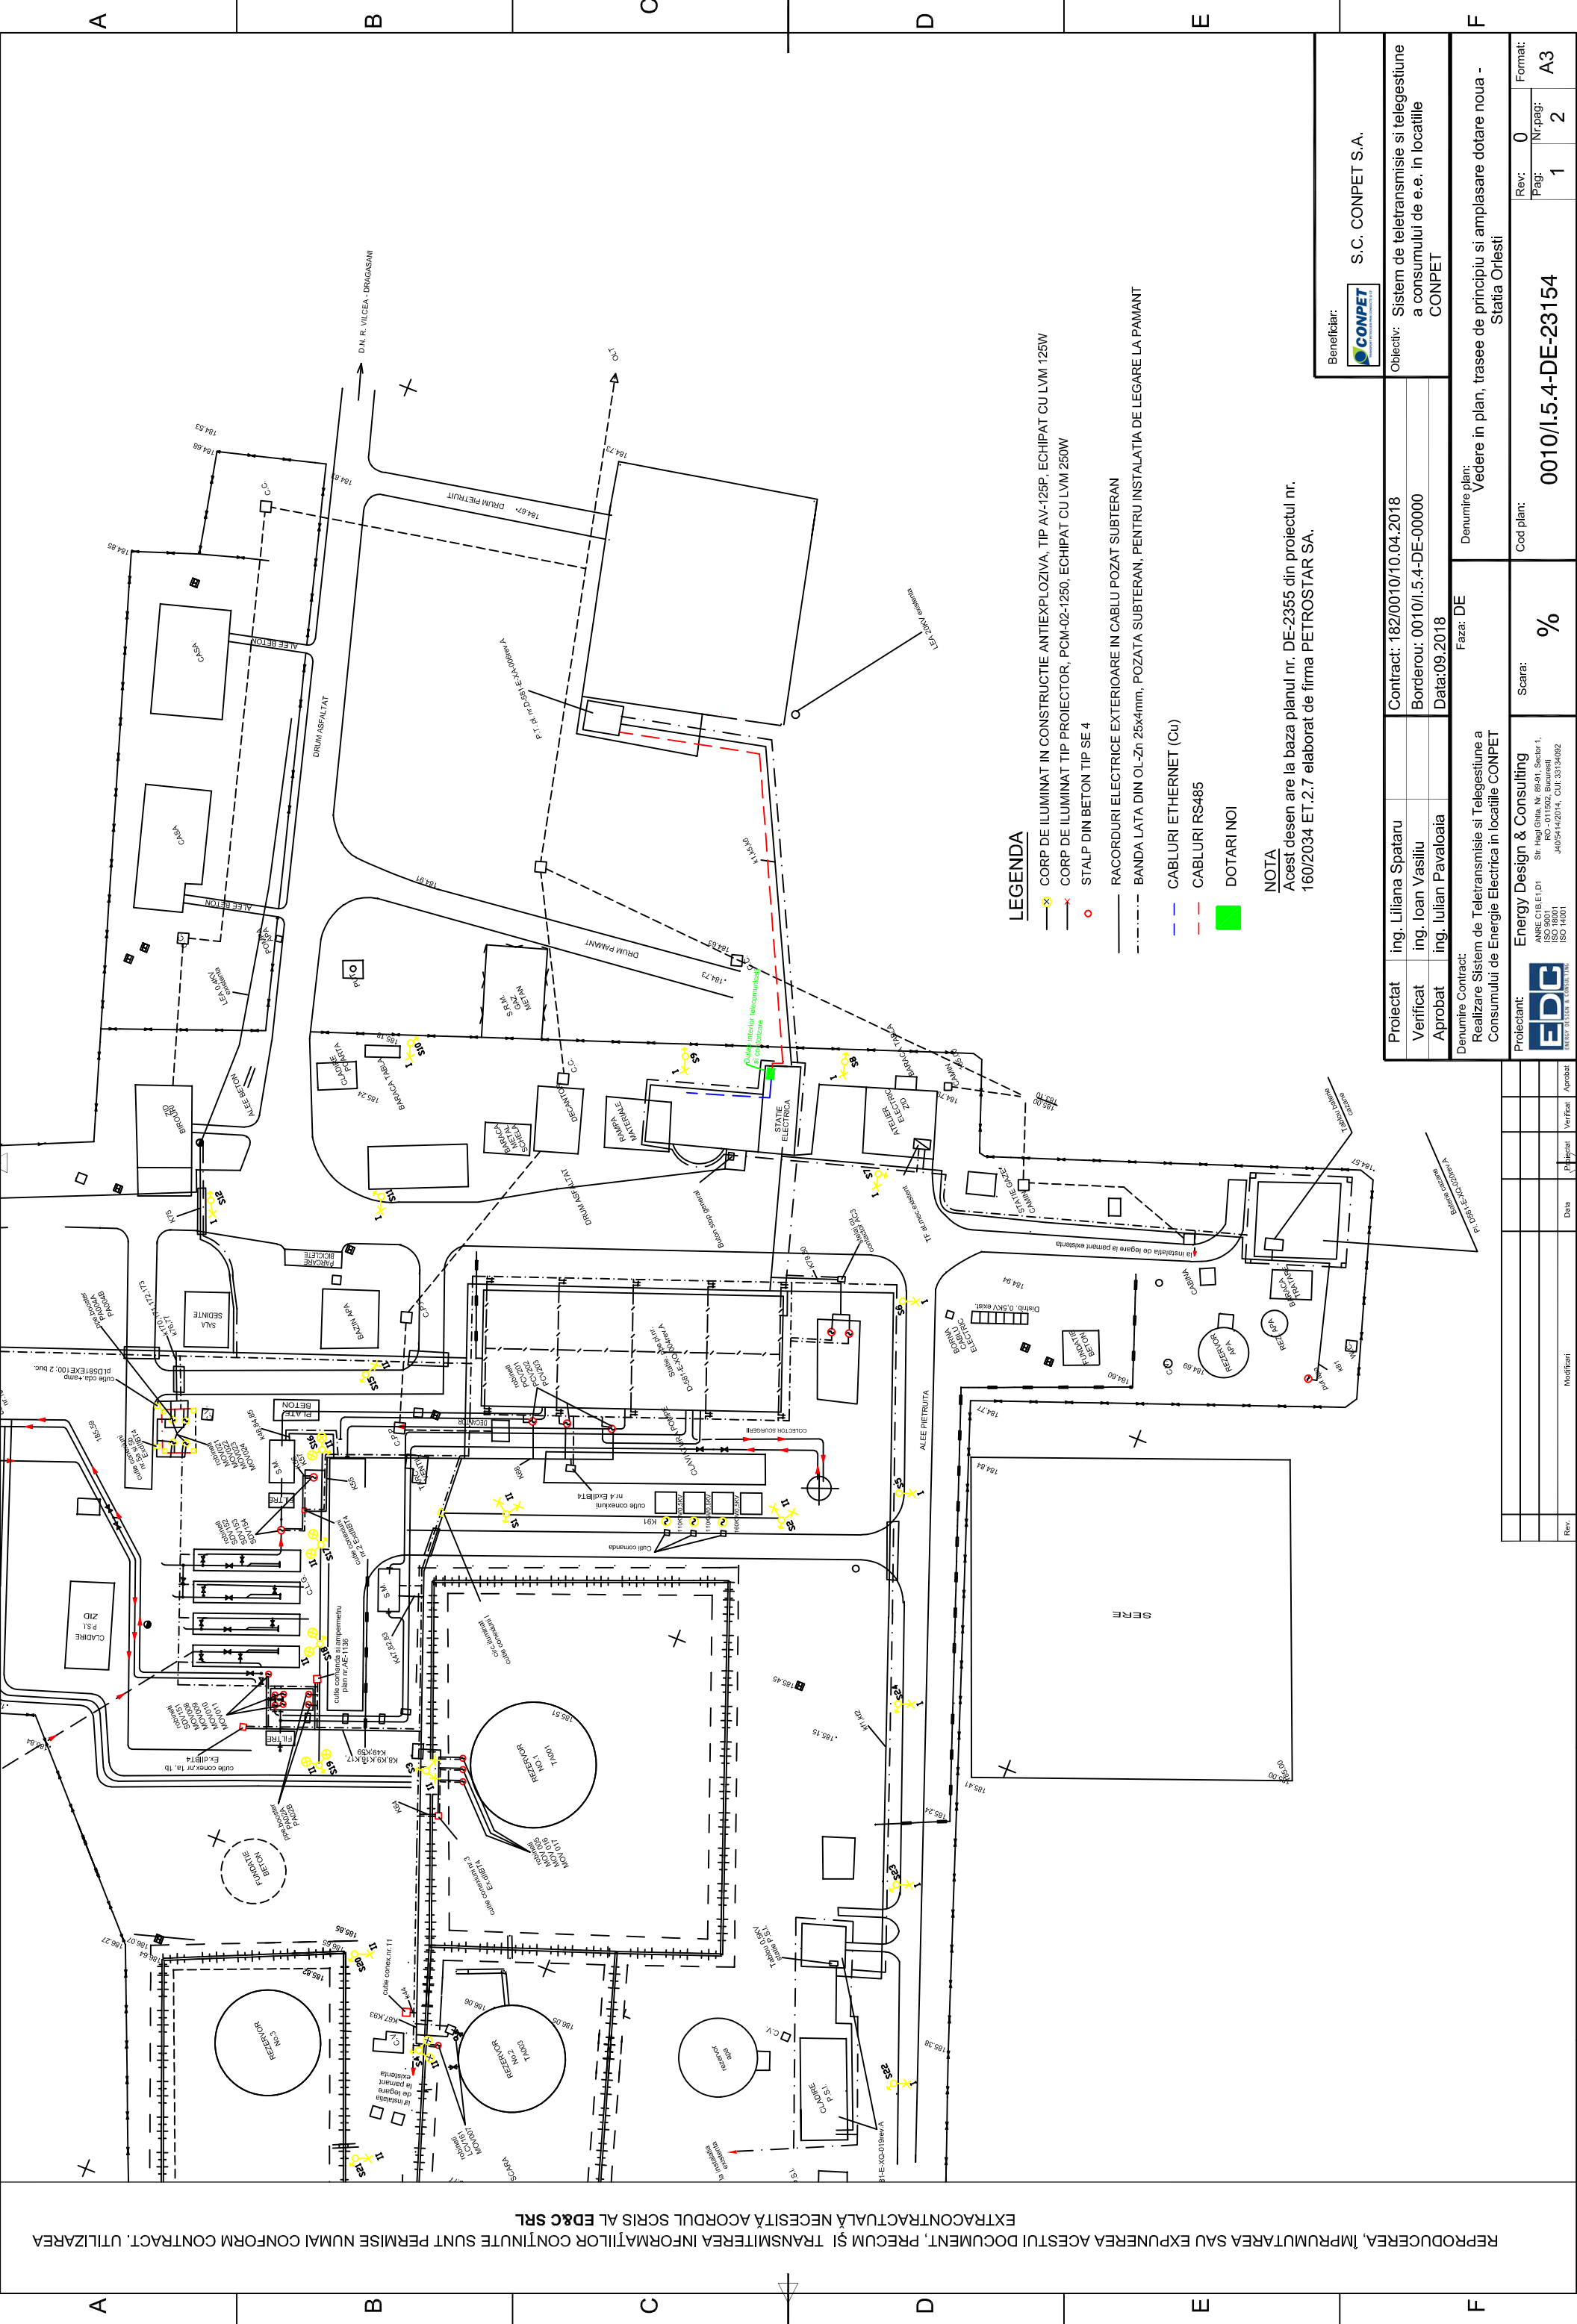

LEGENDA

- CORP DE ILUMINAT IN CONSTRUCTIE ANTIEXPLOZIVA, TIP AV-125P, ECHIPAT CU LVM 125W
- CORP DE ILUMINAT TIP PROIECTOR, PCM-02-1250, ECHIPAT CU LVM 250W
- STALP DIN BETON TIP SE 4
- RACORDURI ELECTRICE EXTERIOARE IN CABLU POZAT SUBTERAN
- BANDA LATA DIN OL-Zn 25x4mm, POZATA SUBTERAN, PENTRU INSTALATIA DE LEGARE LA PAMANT
- CABLURI ETHERNET (Cu)
- CABLURI RS485
- DOTARI NOI

NOTA
Acest desen are la baza planul nr. DE-2355 din proiectul nr. 160/2034 ET.2.7 elaborat de firma PETROSTAR SA.

Beneficiar:		S.C. CONPET S.A.	
Proiectat	ing. Liliana Spataru	Contract:	182/0010/10.04.2018
Verificat	ing. Ioan Vasiliu	Borderou:	0010/I.5.4-DE-00000
Aprobat	ing. Iulian Pavaloaia	Data:	09.2018
Denumire Contract:		Faza: DE	
Realizare Sistem de Teletransmisie si Telegestiune a Consumului de Energie Electrica in localitile CONPET		Denumire plan:	
Proiectant:		Statia Orlesti	
Energy Design & Consulting		Cod plan:	
ANBIE CONSULTING SRL, Str. Hagi Gheorghe, Nr. 89-91, Sector 1, Bucuresti		Scara:	
ISO 9001, ISO 14001, ISO 18001, ISO 45001		%	
0010/I.5.4-DE-23154		Rev:	
1		Pag:	
2		Nr. pag:	
A3		Format:	