



Dulap contori - Statia Calareti (Statia C+D)

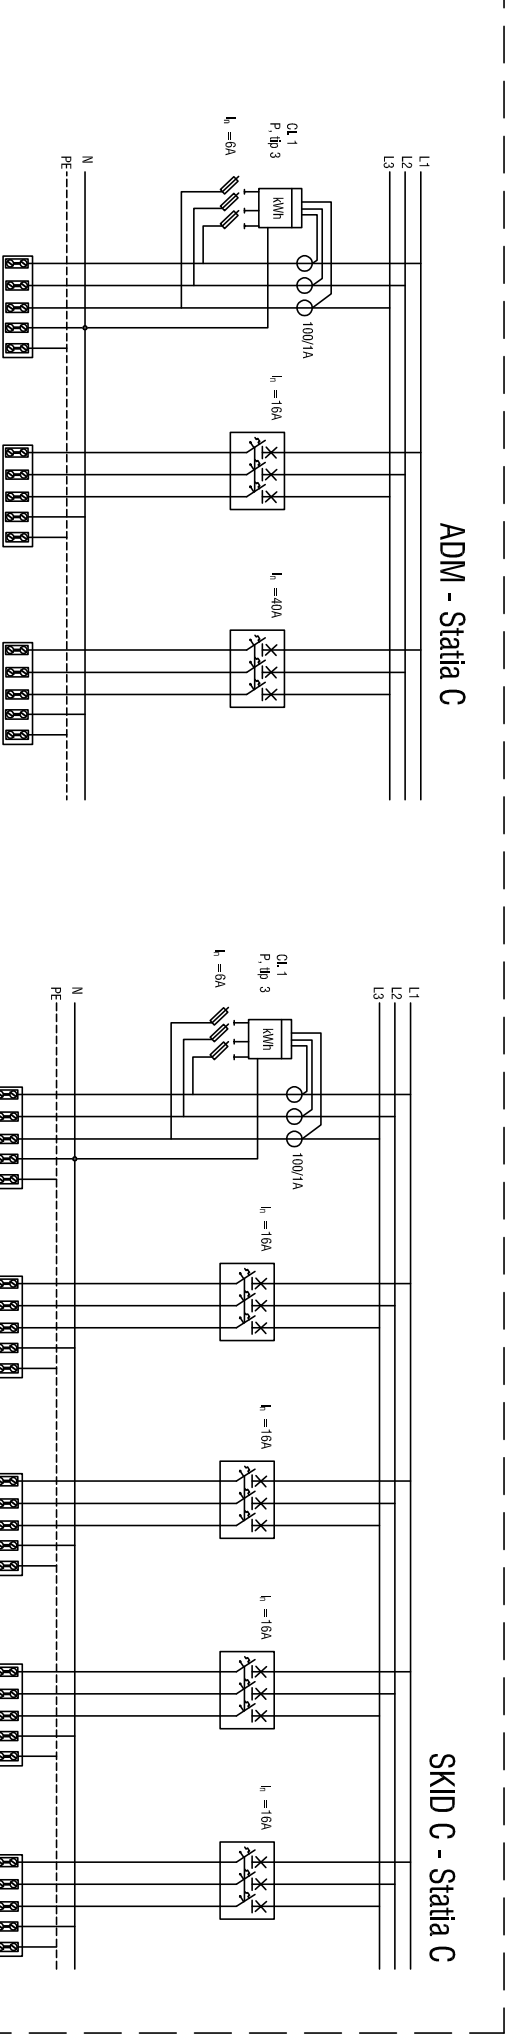

Consumator	Sosire	Dispecerat C	II. exterior
Pi [kW]	32	5	22
Ic[A]	46	8	32
sc[mmp]	C2XY-F 1kV 3x25+16mmp	C2XY-F 1kV 4x6mmp	C2XY-F 1kV 4x16mmp

Consumator	Sosire	SKID 20"	SKID 20"	SKID 20"	SKID 20" I
Pi [kW]	44	9	9	9	9
Ic[A]	64	13	13	13	13
sc[mmp]	C2XY-F 1kV 3x25+16mmp	C2XY-F 1kV 4x6mmp	C2XY-F 1kV 4x6mmp	C2XY-F 1kV 4x6mmp	C2XY-F 1kV 4x6mmp

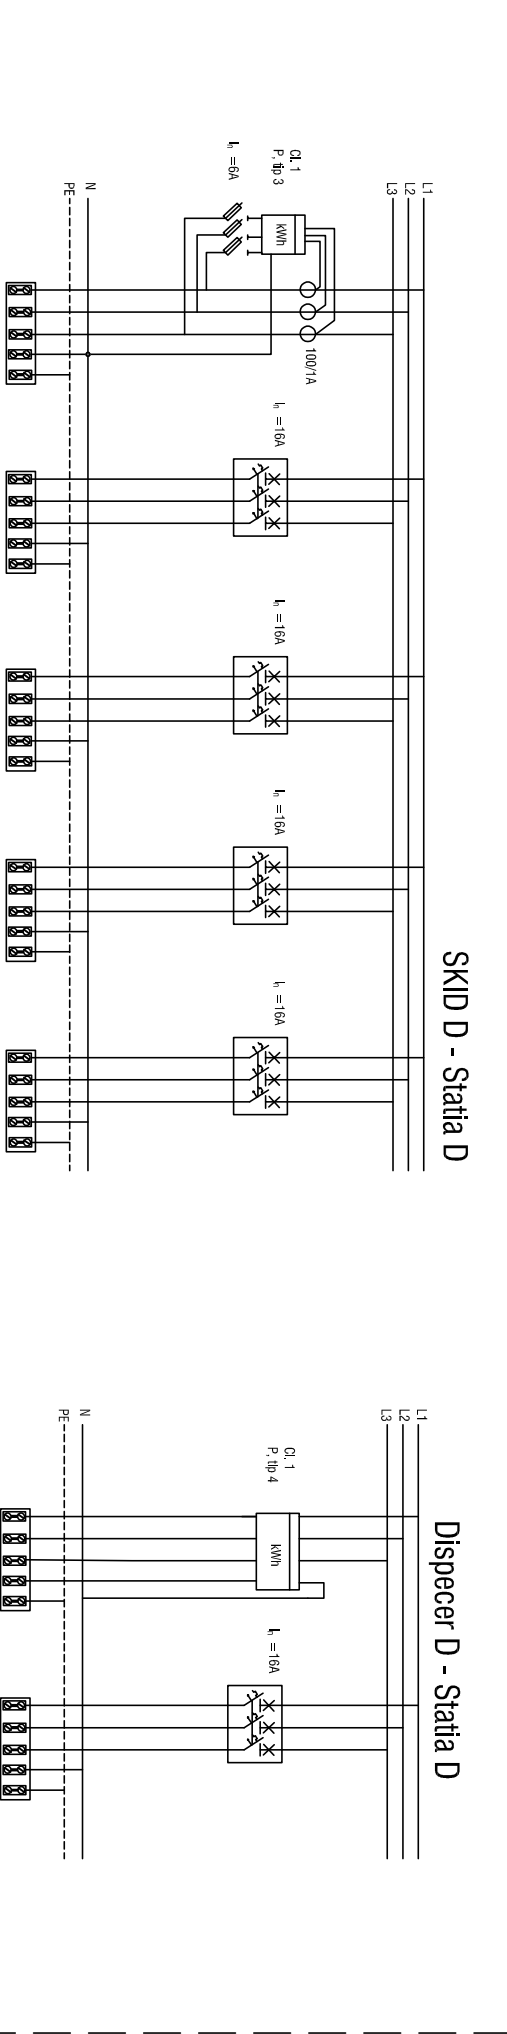

Consumator	Sosire	SKID 12" F2	SKID Masura 2	SKID 12" F2	SKID 12" F2
Pi [kW]	36	9	9	9	9
Ic[A]	52	13	13	13	13
sc[mmp]	C2XY-F 1kV 3x25+16mmp	C2XY-F 1kV 4x6mmp	C2XY-F 1kV 4x6mmp	C2XY-F 1kV 4x6mmp	C2XY-F 1kV 4x6mmp

Consumator	Sosire	Plecare
Pi [kW]	5	5
Ic[A]	8	8
sc[mmp]	C2XY-F 1kV 4x6mmp	C2XY-F 1kV 4x6mmp

REPRODUCEREA, ÎMPRUMUTAREA SAU EXPUNEREA ACESTUI DOCUMENT, PRECUM ȘI TRANSMITEREA INFORMAȚIILOR CONȚINUTE SUNT PERMISE NUMAI CONFORM CONTRACT. UTILIZAREA EXTRACONTRACTUALĂ NECESITĂ ACORDUL SCRIS AL **ED&C SRL**

Beneficiar:

S.C. CONPET S.A.

Proiectat

ing. Liliana Spataru

Verificat

ing. Ioan Vasiliu

Aprobat

Ing. Iulian Paveloala

Contract:

182/0010/10.04.2018

Borderou:

0010/I.5.4-DE-00000

Obiectiv:

Sistem de teletransmisie si telegestune a consumului de e.e. in localitile CONPET

Denumire pioni:

Schema electrica monofilara dulap tip 1 (Statia C+D) - Statia Calareti

Proiectant:

Energy Design & Consulting

Scara:

%

Cod pioni:

0010/I.5.4-DE-23187

Rev:

0

Nr-pag:

3

Forma:

A3

Beneficiar:

S.C. CONPET S.A.

Proiectat

ing. Liliana Spataru

Verificat

ing. Ioan Vasiliu

Aprobat

Ing. Iulian Paveloala

Contract:

182/0010/10.04.2018

Borderou:

0010/I.5.4-DE-00000

Obiectiv:

Sistem de teletransmisie si telegestune a consumului de e.e. in localitile CONPET

Denumire pioni:

Schema electrica monofilara dulap tip 1 (Statia C+D) - Statia Calareti

Proiectant:

Energy Design & Consulting

Scara:

%

Cod pioni:

0010/I.5.4-DE-23187

Rev:

0

Nr-pag:

3

Forma:

A3

ENERGY DESIGN & CONSULTING
S.C. ED&C SRL
SIRI, IARD CHIA, Nr. 28/21, Sector 1,
ISO 9001
ISO 14001
J40/04-I42014, CUI:33134682