

PLANUL DE AMPLASARE AL OBIECTULUI

CANTAR BASCULA  
CASA CANTAR

TEREN PRIMARIA COMUNEI  
CATALINA

Răcire prin  
incluz. de  
răcire.

Spumă

TERENURI PROPRIETATI  
PARTICULARE

incluz. de  
răcire

Răcire  
Cuvor.

LOCALITATE  
IMEN

CALEA MURAVI

CEAȘA  
BETON


DRUM PAMANT (L=420m)  
DJ121D

FANTANA

PUT DE APA

TEREN PRIMARIA CO  
CATALINA

POS  
TRAF.

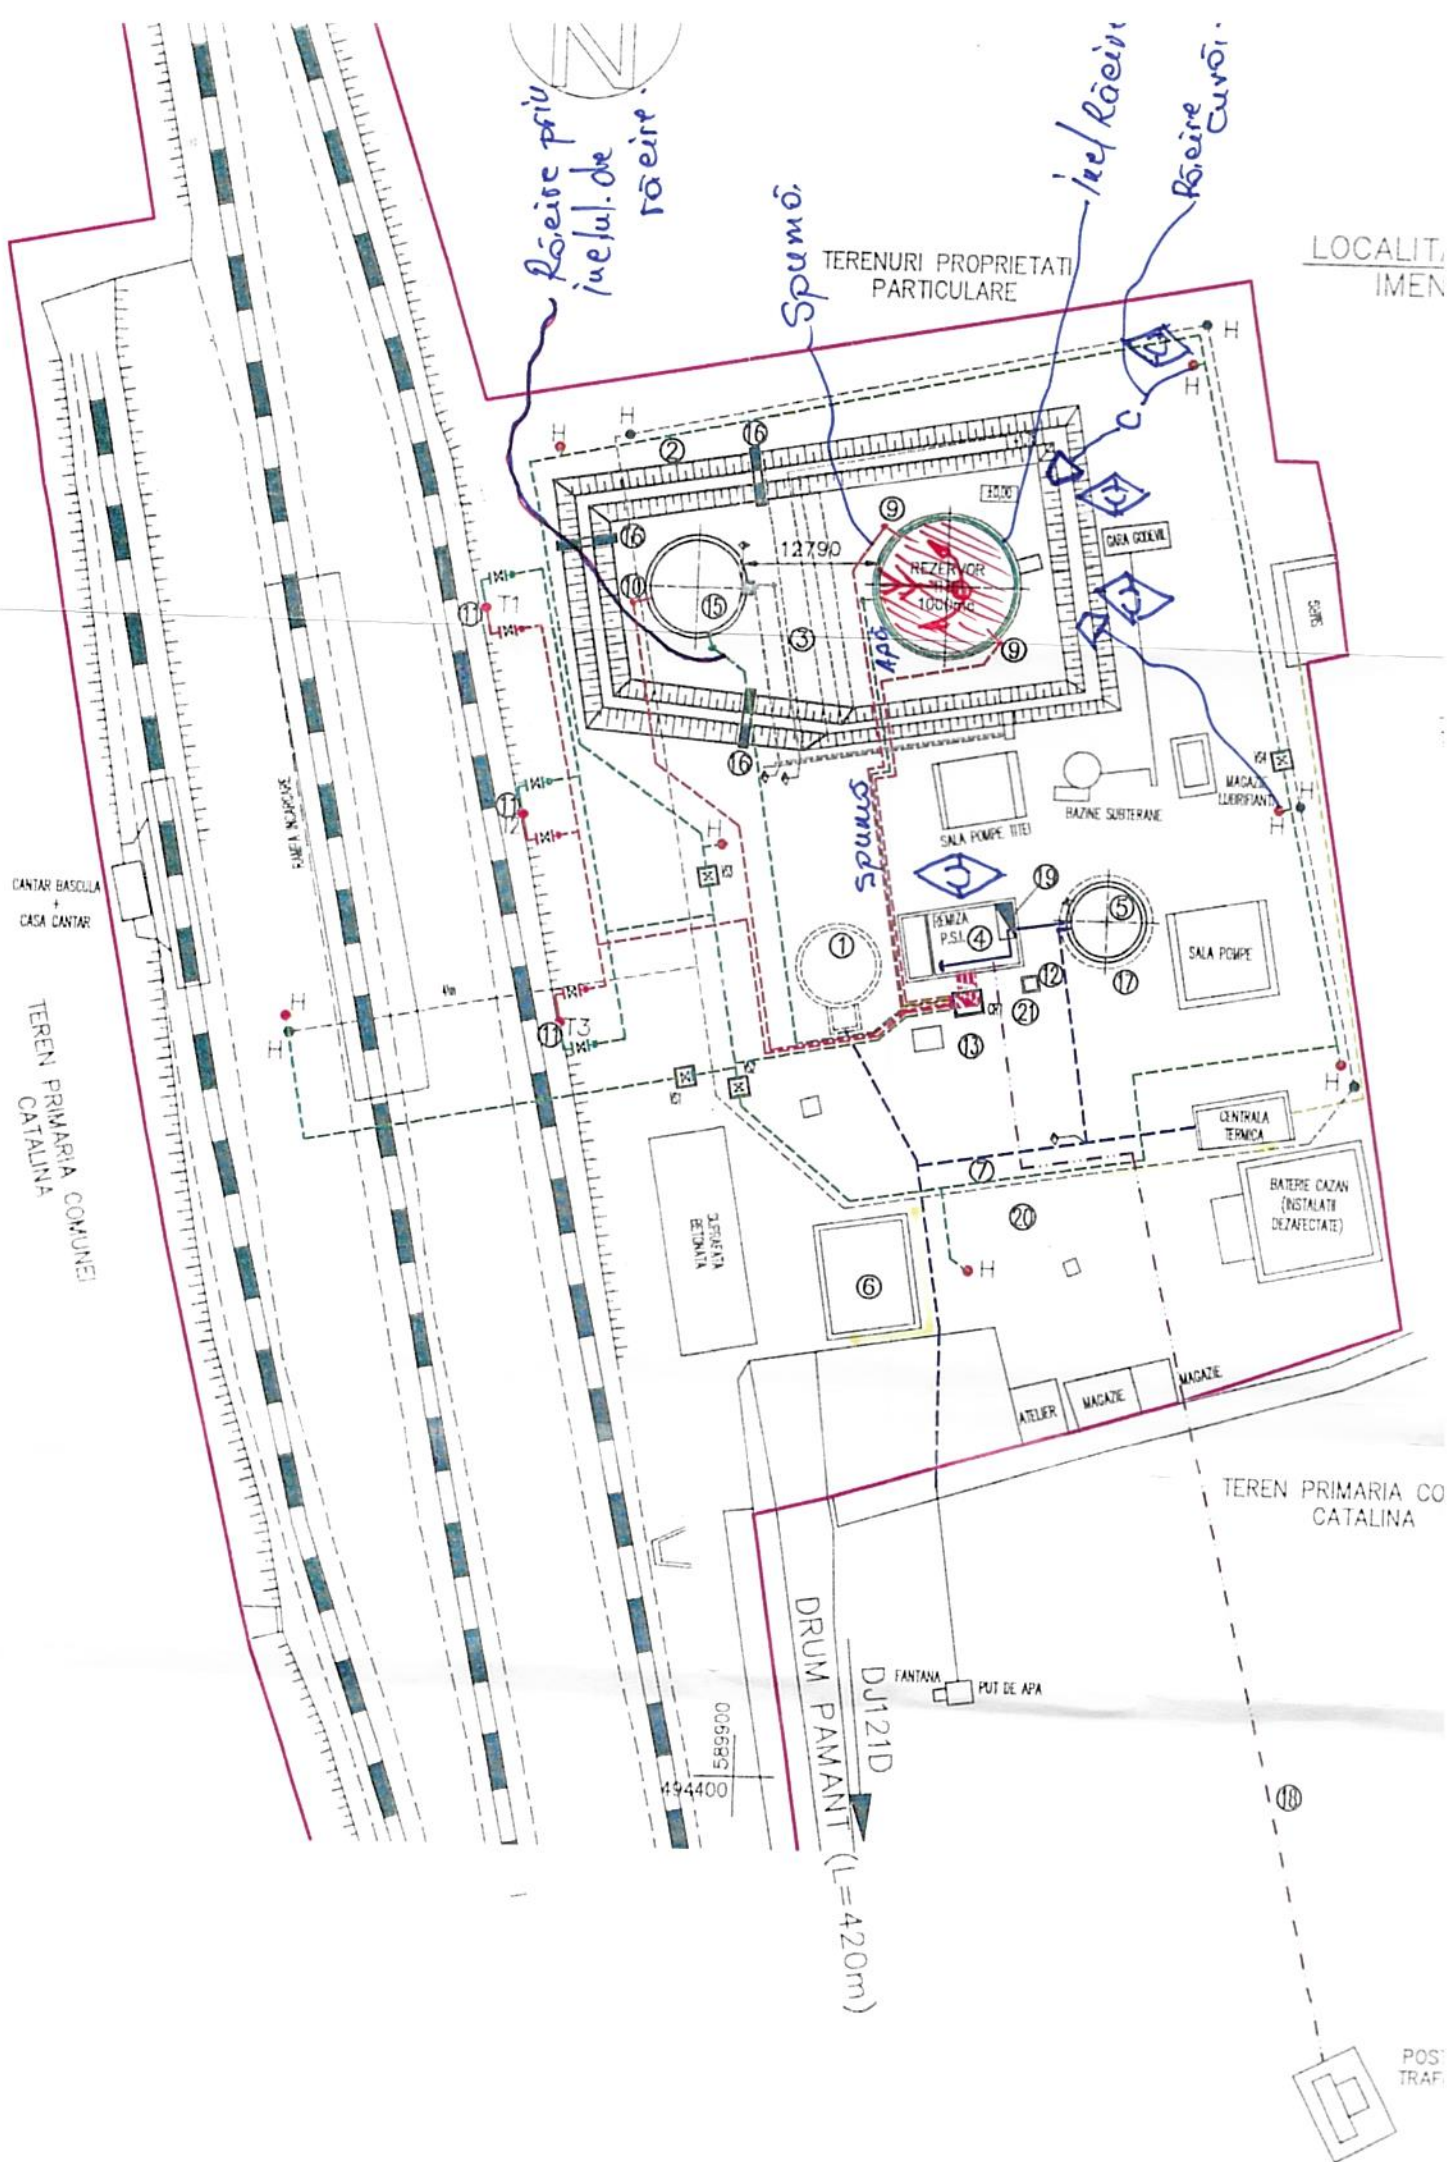

POREZA STINGERE CAZANE C.F.

