




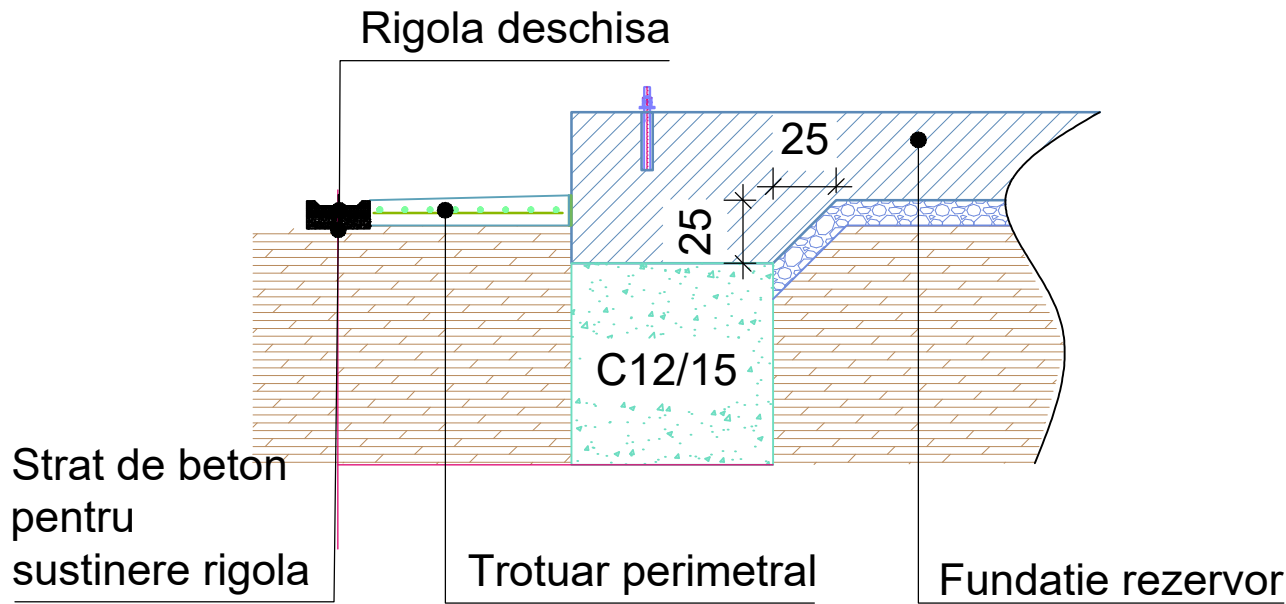

R1-Rigola deschisa 50 x 25
x 6 cm (model de referinta)
nr buc. 70

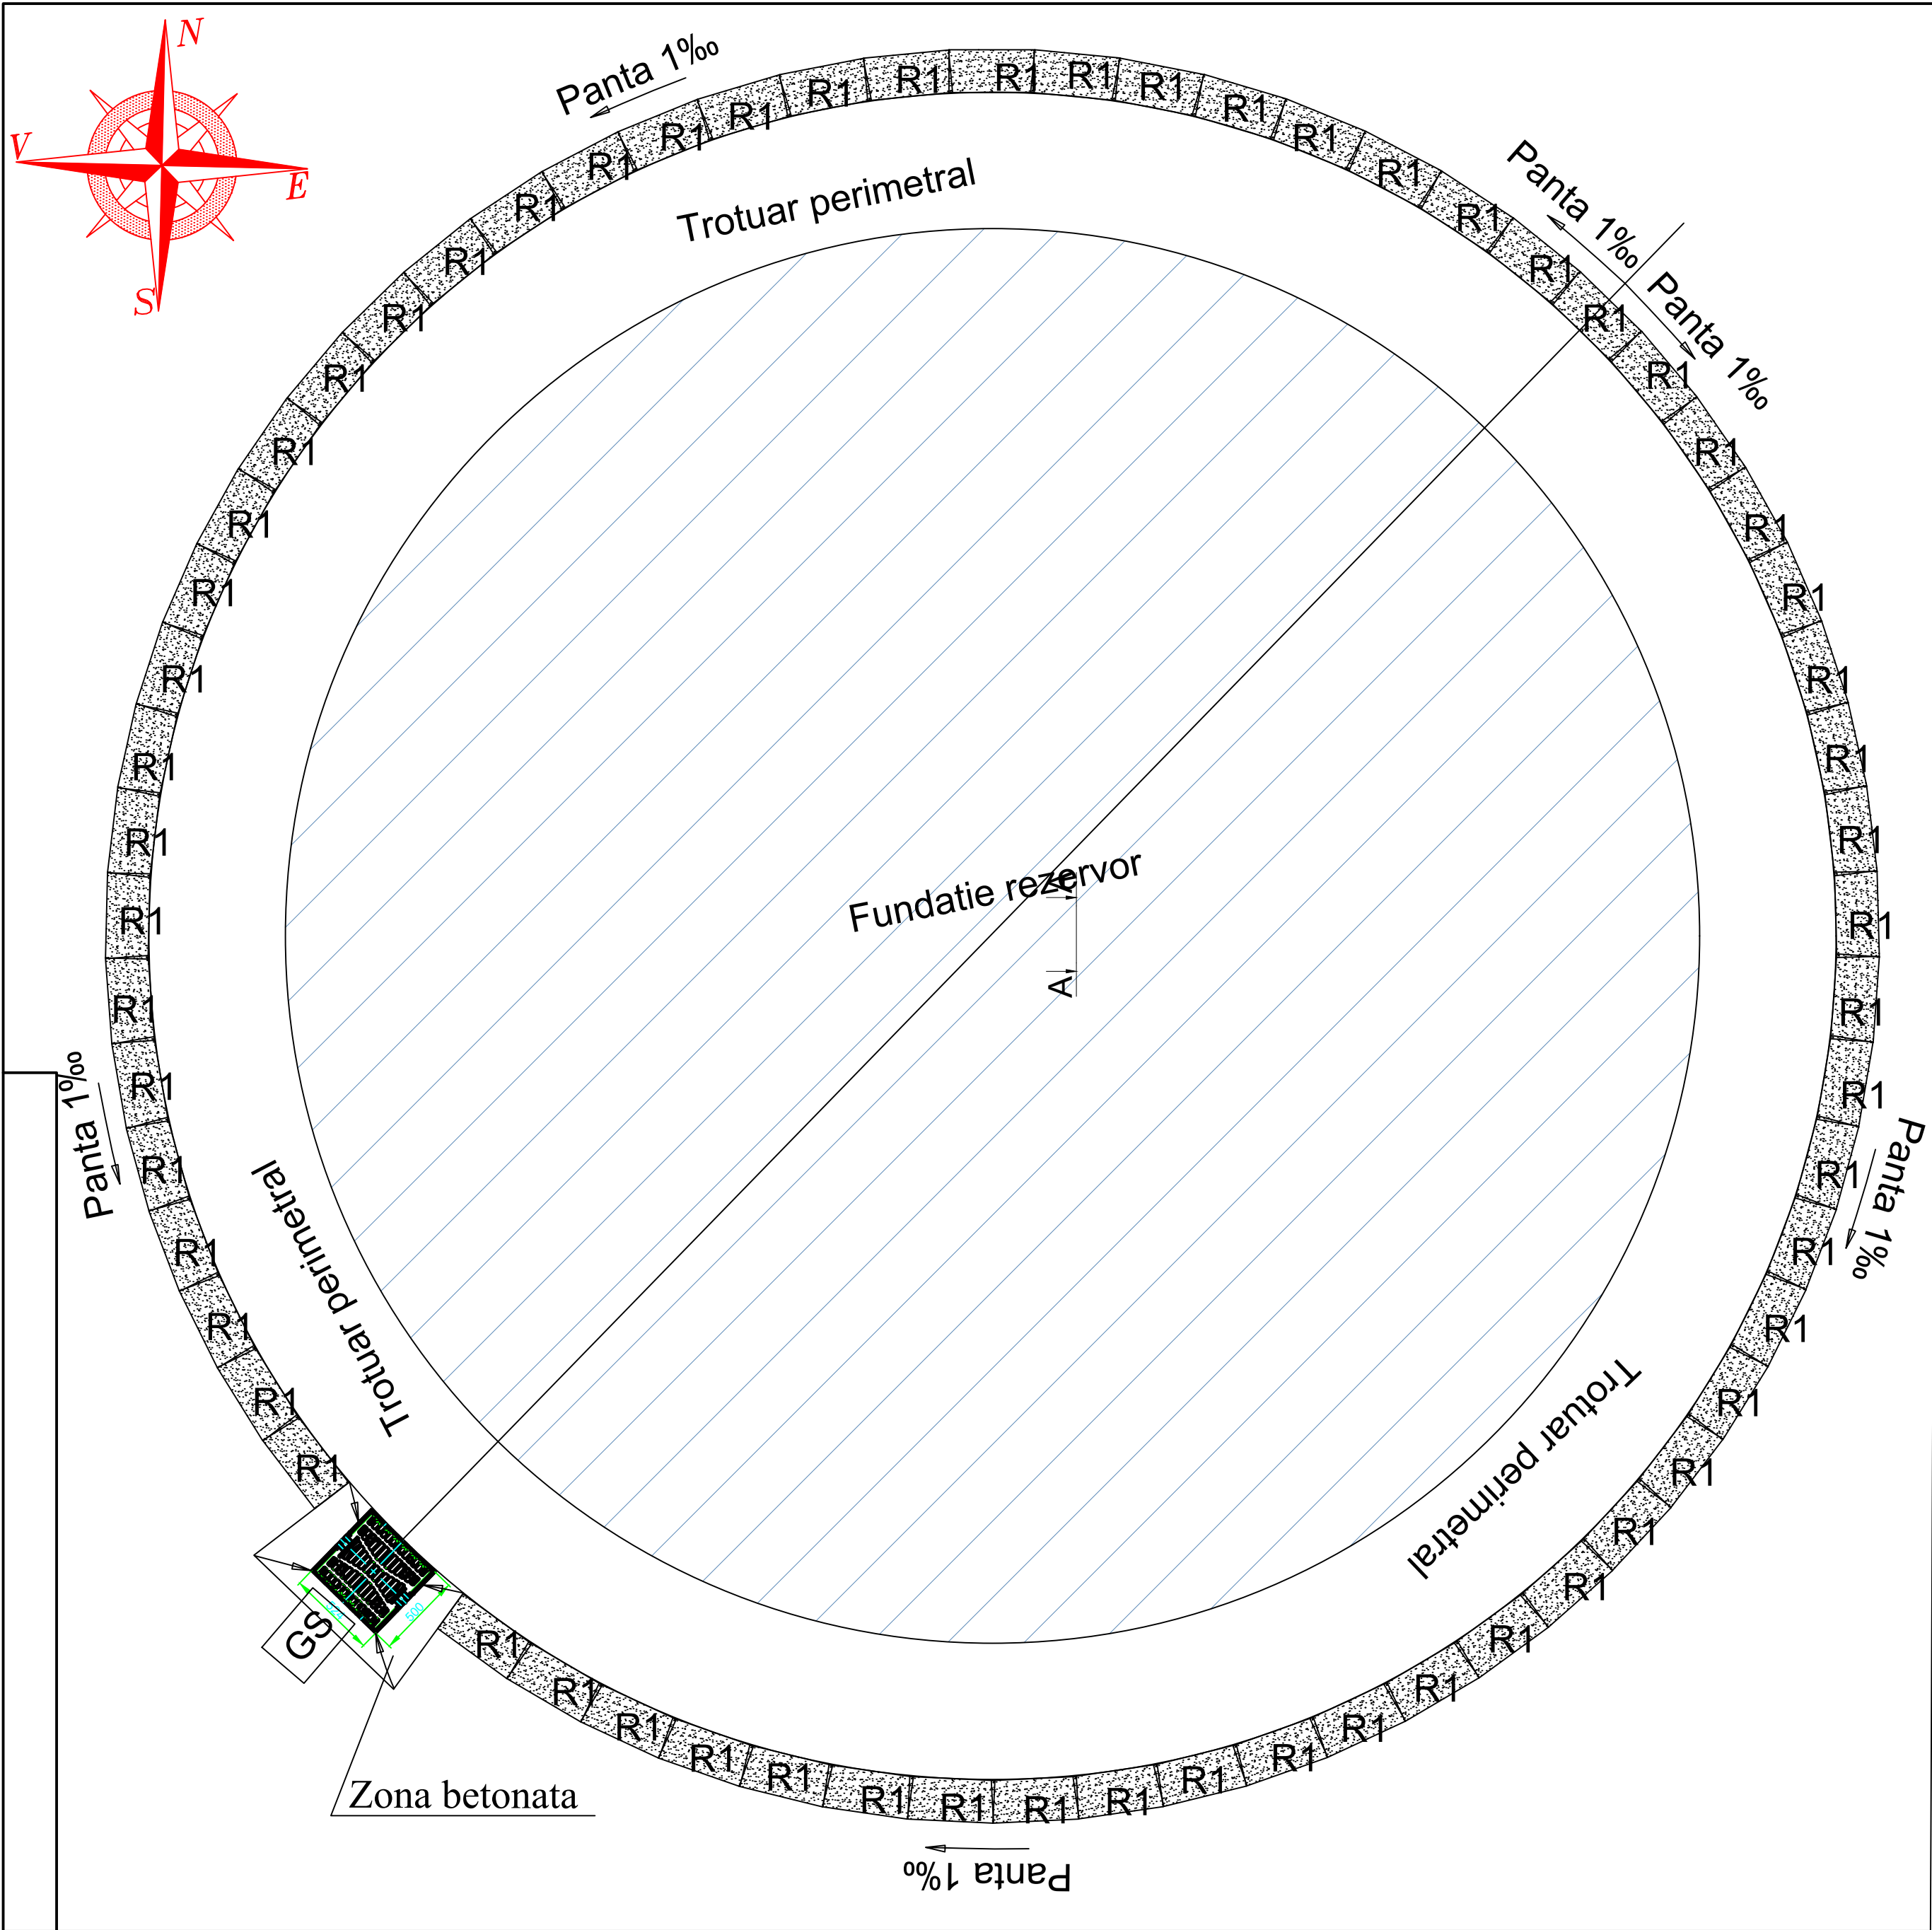

GS- Gura de scurgere 540X500, cu
paranfrunzar, complet echipat (model de
referinta)
nr. buc 1

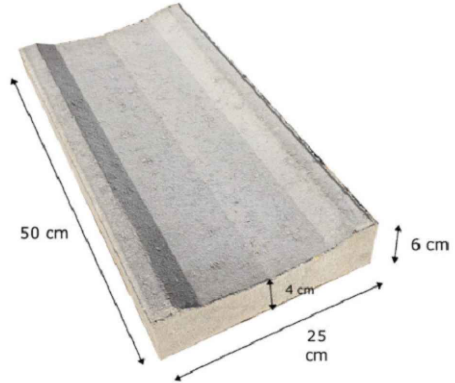

- Note:
- Grosimea stratului suport pentru sustinerea rigolei poate diferi in functie de panta de montaj a rigolei (grosime minima 50 cm);
 - Spatiu dintre rigola si trotuar si spatiul de imbinare dintre rigole se vor umple cu materiale hidroizolante;
 - Zona betonata se va construi cu panta catre gura de scurgere propusa;

00	07.06.2022			Emis pentru comentarii
Revizie	Data	Modificare ceruta de		Descriere modificare
Verificator / Expert	Nume	Semnatura	Cerinta	Referat / Expertiza Nr. / Data
Proiectant general	ROENGG CONSULTING SRL			Beneficiar :
RO 24611389 / 0344 806 979 / contact@roengg.com				CONPET S.A.
Proiectant de specialitate				Titlul proiectului :
				PROIECTARE REZERVOR PENTRU APA PSI-STATIA CONSTANTA SUD
	Nume	Semnatura	SCARA :	Titlul plansei :
Proiectat	-		NTS	DETALII MONTAJ RIGOLA
Verificat	-		DATA :	Plansa (numar proiect-tip planşa-disciplina-nr planşa-revizie)
Aprobat	-		07.06.2022	FAZA :
				D.D.E.