


Plan de amplasament si delimitare a imobilului  
Sc. 1:500

Nr. cadastral	Suprafata masurata = 4466 mp.	Adresa imobilului
		Intravilan, Regionala Constanta-statie pompare titei Sud2
Cartea Funciara nr.	UAT	Oras Constanta-Jud. Constanta

241.266

LOT 1

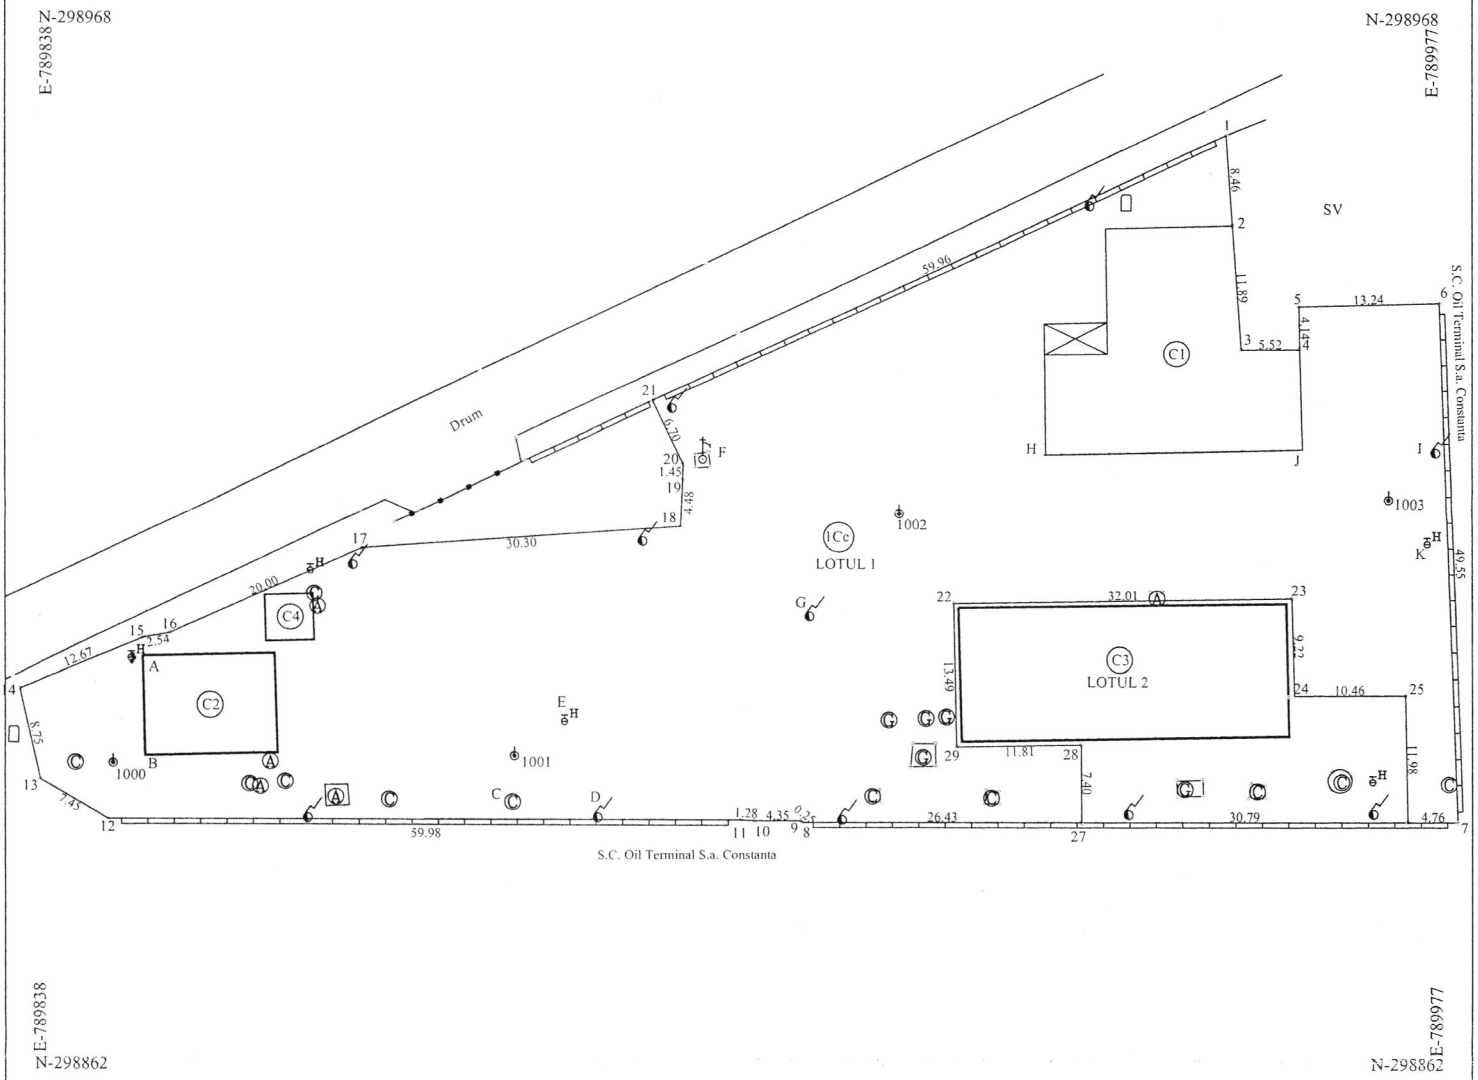

A. Date referitoare la teren

Nr. parcela	Categoria de folosinta	Suprafata (mp)	Valoare de impozitare	Mentiuни
1	Cc	4466		Lotul 1 Imobilul este imprejmuit conform pad.

B. Date referitoare la constructiile

Cod. constr.	Suprafata construita la sol (mp)	Valoarea de impozitare (lei)	Mentiuни
1	379		Sala dispeceri-fara acte
2	116		Cladire personal-fara acte
3	20		Remiza PSI-fara acte

INVENTAR DE COORDONATE

Sistem de proiectie STEREO "70

Pct	X	Y	Pct	X	Y
1	789954.57	298954.17	8	789914.46	298888.67
2	789955.16	298945.73	9	789914.25	298888.82
3	789955.98	298933.87	10	789909.90	298888.79
4	789961.50	298933.91	11	789908.62	298888.85
5	789961.45	298938.05	12	789848.64	298888.84
6	789974.68	298938.44	13	789842.22	298892.61
7	789976.44	298888.92	14	789840.26	298901.14
26	789971.68	298888.90	15	789851.99	298905.93
25	789971.46	298900.88	16	789854.49	298906.36
24	789961.00	298900.82	17	789872.69	298914.66
23	789960.77	298910.04	18	789902.92	298916.77
22	789928.77	298909.42	19	789903.13	298921.25
29	789929.03	298895.94	20	789903.17	298922.70
28	789940.84	298896.18	21	789900.27	298928.74
27	789940.89	298888.78			

Suprafata totala masurata = 4466 mp.  
Suprafata din act = 5175 mp.

PROIECTANT AUTORIZAT DE A.N.C.P.I.: S.C. TERRA GEODESIS SOLUTION S.R.L. P.L.D. L.E.S.S.T.I. CERTIFICAT DE AUTORIZAREA SOCIETATII SERIA RD-B-J, Nr. 0268/2012

PERSONA FIZICA AUTORIZATA DE A.N.C.P.I.: CERTIFICAT DE AUTORIZARE ing. COSTIN OTAVA seria RD-B-F, Nr. 1090/15.12.2010, categoria "A"

05 AUG. 2014