

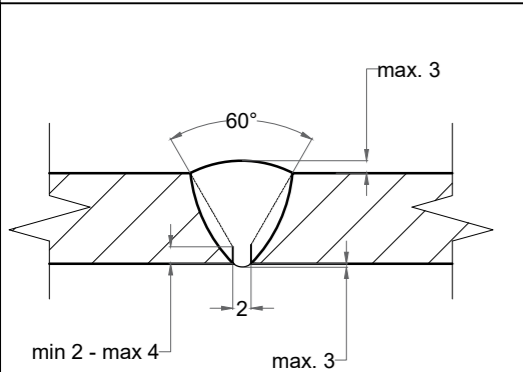


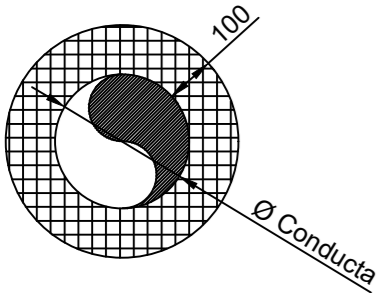

BILL OF MATERIALS			
ID	QTY	ND	DESCRIPTION
1	22.7M	150	TEAVA FARA SUDURA, ø168.3X8, P235TR2, EN 10216-1
2	0.1M	80	TEAVA FARA SUDURA, ø88,9X5, P235TR2, EN 10216-1
3	5	150	COT 90°, P235TR2, SR EN 10253-2, ø168.3X8
4	1	150	COT 45°, P235TR2, SR EN 10253-2 (trimmed), ø168.3X8
5	1	80	COT 90°, P235TR2, SR EN 10253-2, ø88,9X5
6	1	80	TEU EGAL, P235TR2, SR EN 10253-2, ø88,9X5
7	1	150x80	REDUCTIE C., P235TR2, SR EN 10253-2, ø168.3X8/ø88,9X5
8	3	150	FLANSA CU GAT, P235GH, Tip11, B1, PN16, SR EN 1092-1
9	16	M20X146	PREZON FILETAT+2X16 PIULITE, 21CrMoV5-7/25CrMo4
10	3	150	GARNITURA SPIROMETALICA, B1, PN16, Tip GS/IE, Gr 4,7
11	2	150	ROBINET FLUTURE, PN16, P245GH, EN 1983
12	2.5m²	0.5mm	Tabla aluminiu gr. 0.5mm

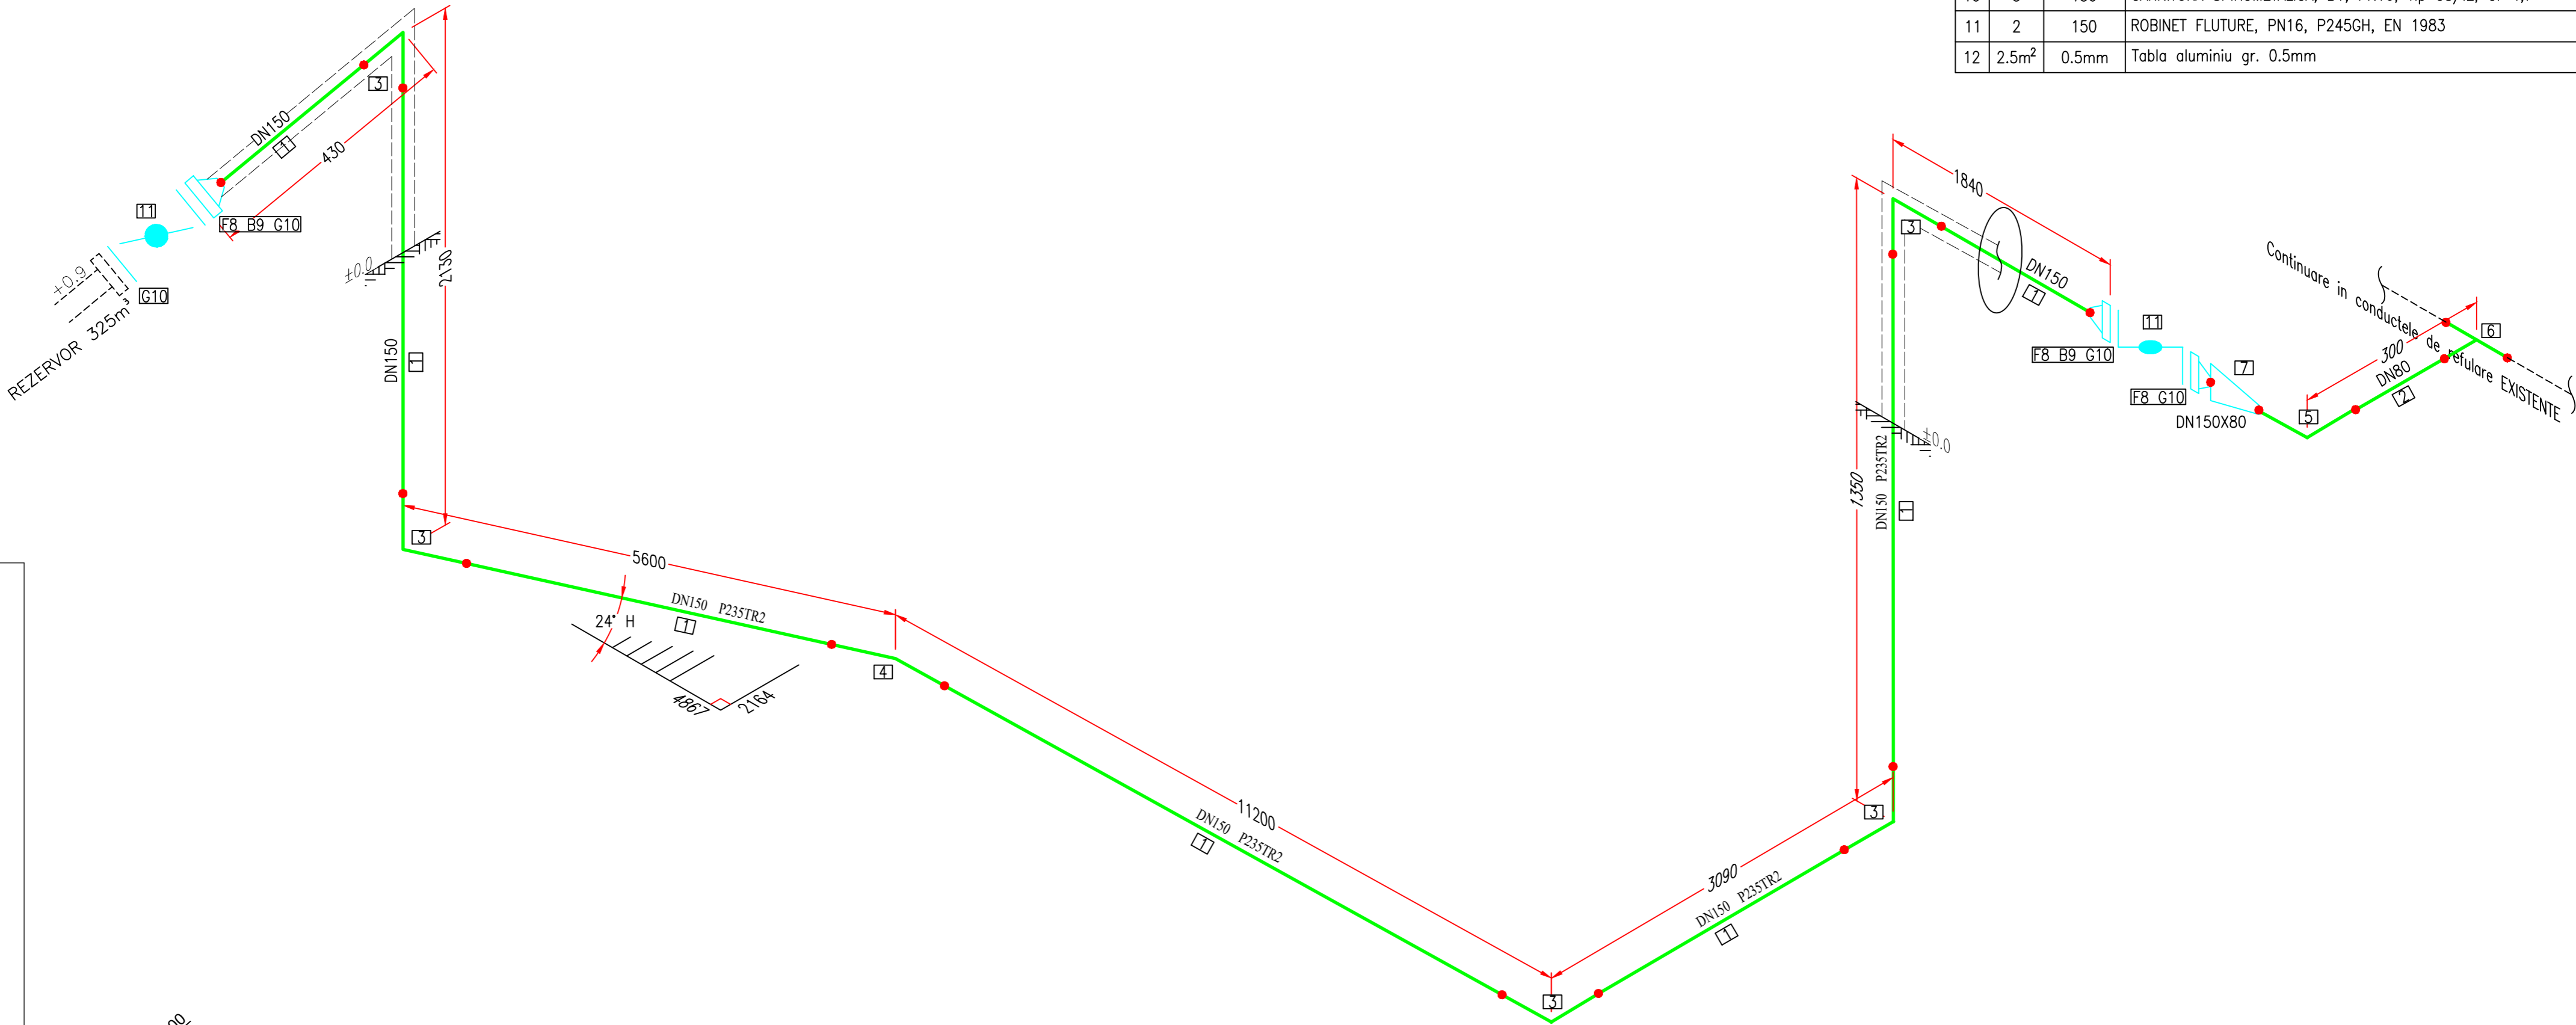

- Note:
- Dimensiunile sunt in mm.
  - Toate dimensiunile vor fi verificate in santier inainte de pozarea conductelor.
  - Orice neconcordanta va fi adusa la cunostinta proiectantului.

02	10.01.2022		Emis pentru utilizare
01	14.12.2021	—	Emis pentru utilizare
00	02.12.2021	—	Emis pentru comentarii
Revizie	Data	Modificare ceruta de	Descriere modificare

Verificator / Expert	Nume	Semnatura	Cerinta	Referat / Expertiza Nr. / Data
Proiectant general	ROENGG CONSULTING SRL	ROENGG CONSULTING SRL		Beneficiar : CONPET S.A.
Proiectant de specialitate	RO 24611389 / 0344 806 979 / contact@roengg.com			Titlul proiectului : PROIECTARE REZERVOR PENTRU APA P.S.I.- STATIA CONSTANTA SUD
Proiectat	Nume	Semnatura	SCARA : N/A	Titlul plansei : Traseu izometric al conductei de recirculare
Verificat	State G.		DATA : 10.01.2022	Plansa (numar proiect-tip plansa-disciplina-nr plansa-revizie)
Aprobat	Mircia R.			FAZA : 10232020-RNG-DM-18-301-02
	Danilov B.			Pag 3 din 3 PT+D.D.E.