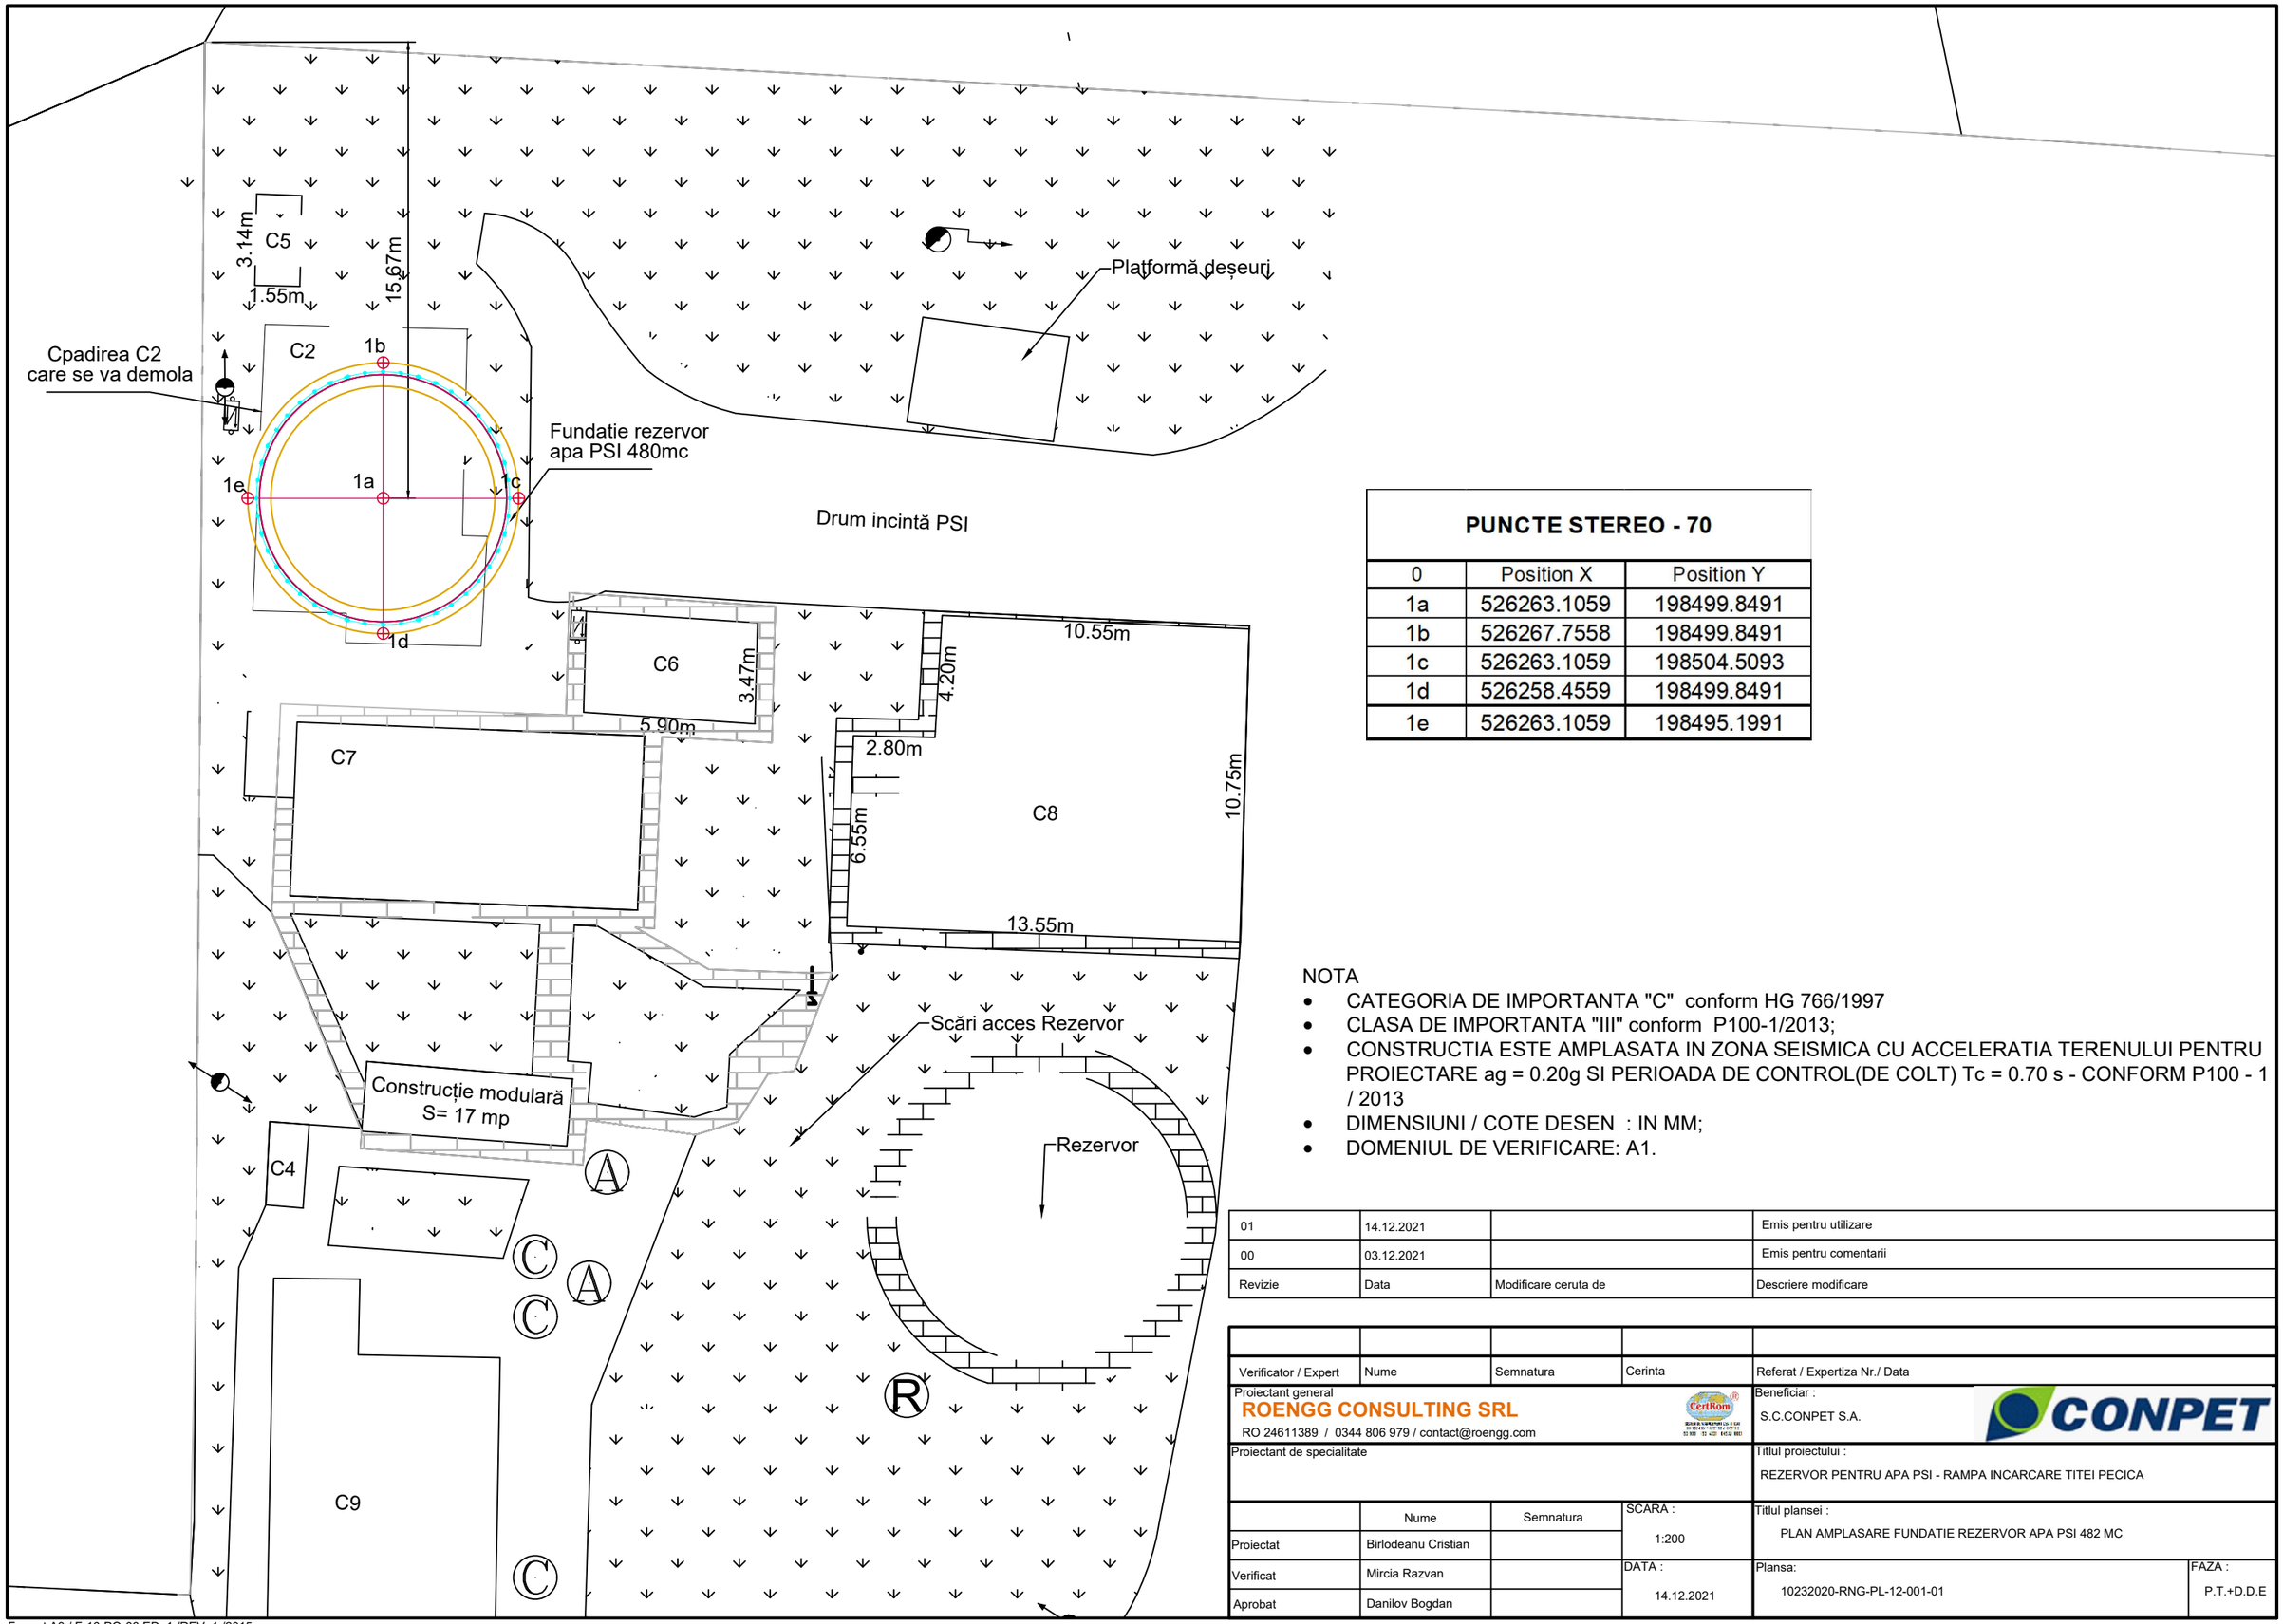

PUNCTE STEREO - 70		
0	Position X	Position Y
1a	526263.1059	198499.8491
1b	526267.7558	198499.8491
1c	526263.1059	198504.5093
1d	526258.4559	198499.8491
1e	526263.1059	198495.1991

NOTA

- CATEGORIA DE IMPORTANTA "C" conform HG 766/1997
- CLASA DE IMPORTANTA "III" conform P100-1/2013;
- CONSTRUCTIA ESTE AMPLASATA IN ZONA SEISMICA CU ACCELERATIA TERENULUI PENTRU PROIECTARE ag = 0.20g SI PERIOADA DE CONTROL(DE COLT) Tc = 0.70 s - CONFORM P100 - 1 / 2013
- DIMENSIUNI / COTE DESEN : IN MM;
- DOMENIUL DE VERIFICARE: A1.

Revizie	Data	Modificare ceruta de	Descriere modificare
01	14.12.2021		Emis pentru utilizare
00	03.12.2021		Emis pentru comentarii

Verificator / Expert	Nume	Semnatura	Cerinta	Referat / Expertiza Nr./ Data

Proiectant general
ROENGG CONSULTING SRL
RO 24611389 / 0344 806 979 / contact@roengg.com

Beneficiar :
S.C.CONPET S.A.

Proiectant de specialitate

Titlul proiectului :
REZERVOR PENTRU APA PSI - RAMPA INCARCARE TITEI PECICA

	Nume	Semnatura	SCARA :
Proiectat	Birlodeanu Cristian		1:200
Verificat	Mircia Razvan		DATA :
Aprobat	Danilov Bogdan		14.12.2021

Titlul plansei :
PLAN AMPLASARE FUNDATIE REZERVOR APA PSI 482 MC

Plansa: 10232020-RNG-PL-12-001-01

FAZA : P.T.+D.D.E