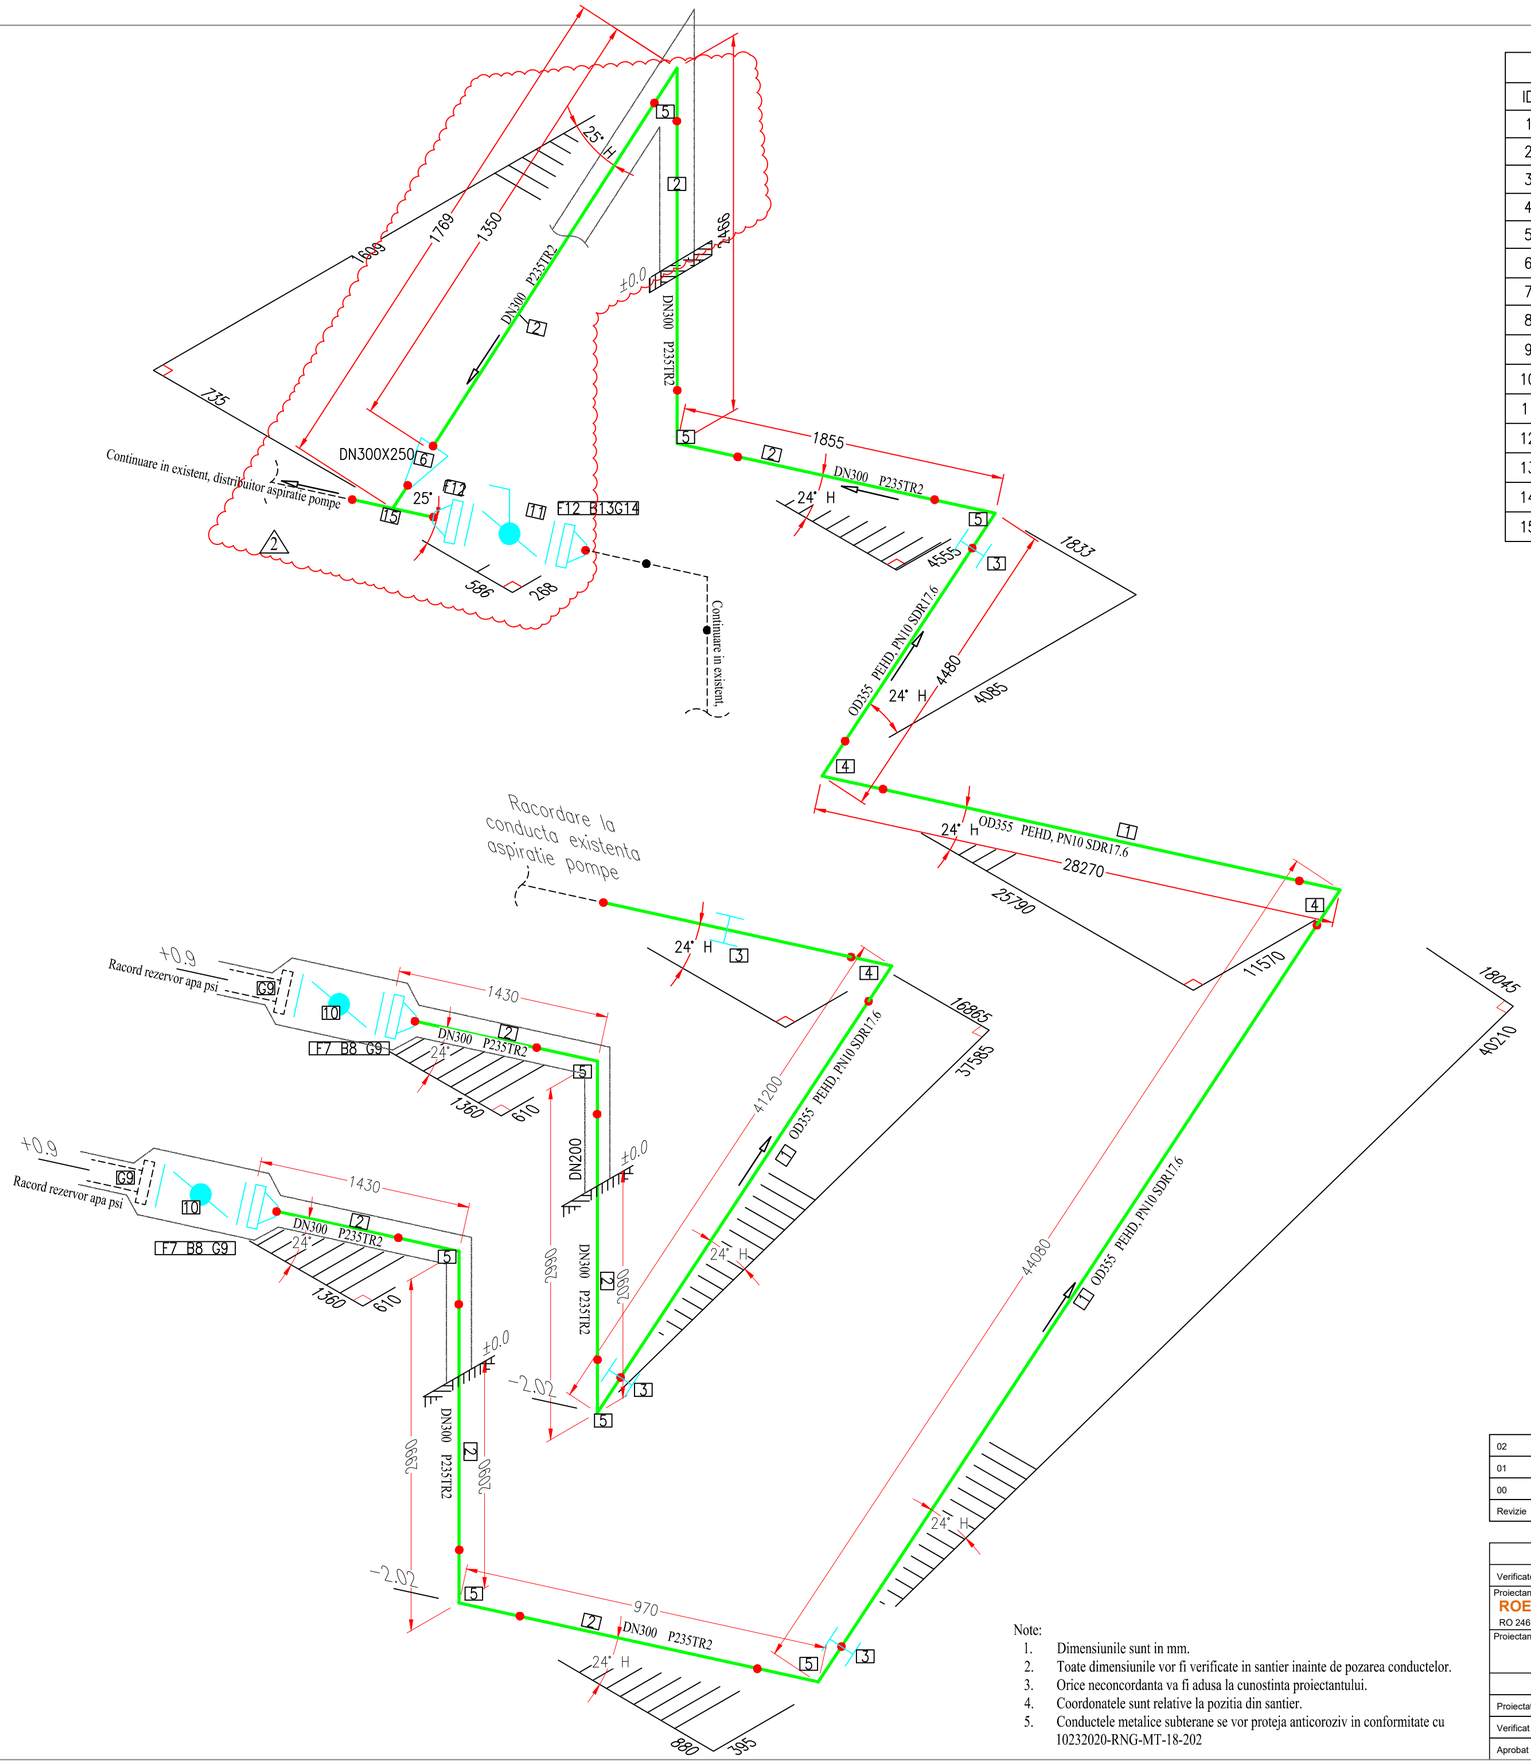

BILL OF MATERIALS			
ID	QTY	ND	DESCRIPTION
1	114M	355	TEAVA, PEHD,PE100, PN10, SDR17.6, DIN 8074,
2	9.5M	300	TEAVA FARA SUDURA, ø 323,9x8, EN 10216–2, P235TR2.
3	4	355x300	Tranzitie PE/OL cu capete drepte OD355/DN300, ISO 4427
4	3	355	COT 90°, ø 355,SDR17.6, PN10, DIN 8074 PEHD–PE100 .
5	8	300	COT 90°, ø323,9x8, SR EN 10253–2,P235TR2.
6	1	300x250	REDUCTIE, C, ø323,9x8,8/273x8, SR EN 10253–2, P235TR2.
7	2	300	FLANSA CU GAT, P235GH, Tip11, B1, PN16, SR EN 1092–1
8	24	M24X190	PREZON FILETAT+2 PIULITE, 21CrMoV5–7/25CrMo4
9	4	300	GARNITURA SPIROMETALICA, Tip GS/IE, Gr 4,7
10	2	300	ROBINET FLUTURE, PN16, P280GH, EN 1983
11	1	250	ROBINET FLUTURE, PN16, P280GH, EN 1983
12	2	250	FLANSA CU GAT, P235GH, Tip11, B1, PN16, SR EN 1092–1
13	12	M24X174	PREZON FILETAT+2 PIULITE, 21CrMoV5–7/25CrMo4
14	2	250	GARNITURA SPIROMETALICA, Tip GS/IE, Gr 4,7
15	1	250	TEU EGAL, ø273x8, SR EN 10253–2, P235TR2,

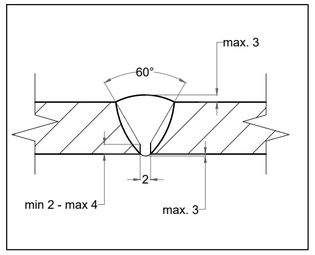

DETALIU IZOLATIE
CONDUCTA SUPRATERANA

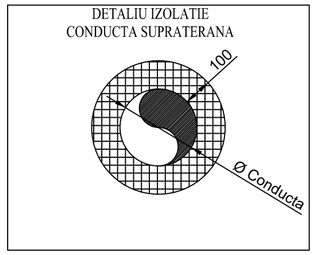

Note:

1. Dimensiunile sunt in mm.
2. Toate dimensiunile vor fi verificate in santier inainte de pozarea conductelor.
3. Orice neconcordanta va fi adusa la cunostinta proiectantului.
4. Coordonatele sunt relative la pozitia din santier.
5. Conductele metalice subterane se vor proteja anticoroziv in conformitate cu 10232020-RNG-MT-18-202

02	10.01.2022	Reprezentant beneficiar-Biled	Emis pentru utilizare
01	14.12.2021		Emis pentru utilizare
00	02.12.2021		Emis pentru comentarii
Revizie	Data	Modificare ceruta de	Descriere modificare

Verificator / Expert	Nume	Semnatura	Cerinta	Referat / Expertiza Nr./ Data
Proiectant general ROENGG CONSULTING SRL RO 24611389 / 0344 806 979 / contact@roengg.com				Beneficiar : CONPET S.A.
Proiectant de specialitate				Titlul proiectului : PROIECTARE REZERVOR PENTRU APA PSI-RAMPA INCARCARE TITEI BILED
	Nume	Semnatura	SCARA : N/A	Titlul plansei : TRASEU IZOMETRIC ASPIRATIE POMPE
Proiectat	State G.			
Verificat	Mircia R.		DATA : 10.01.2022	Plansa (numar proiect-tip plansa-disciplina-nr plansa-revizie) 10232020-RNG-DM-18-201 pag 1 din 4
Aprobat	Danilov B.			FAZA : PT+D.D.E.

Format A2X1 / F-16-PO-06 ED.1 / REV. 1 /2015