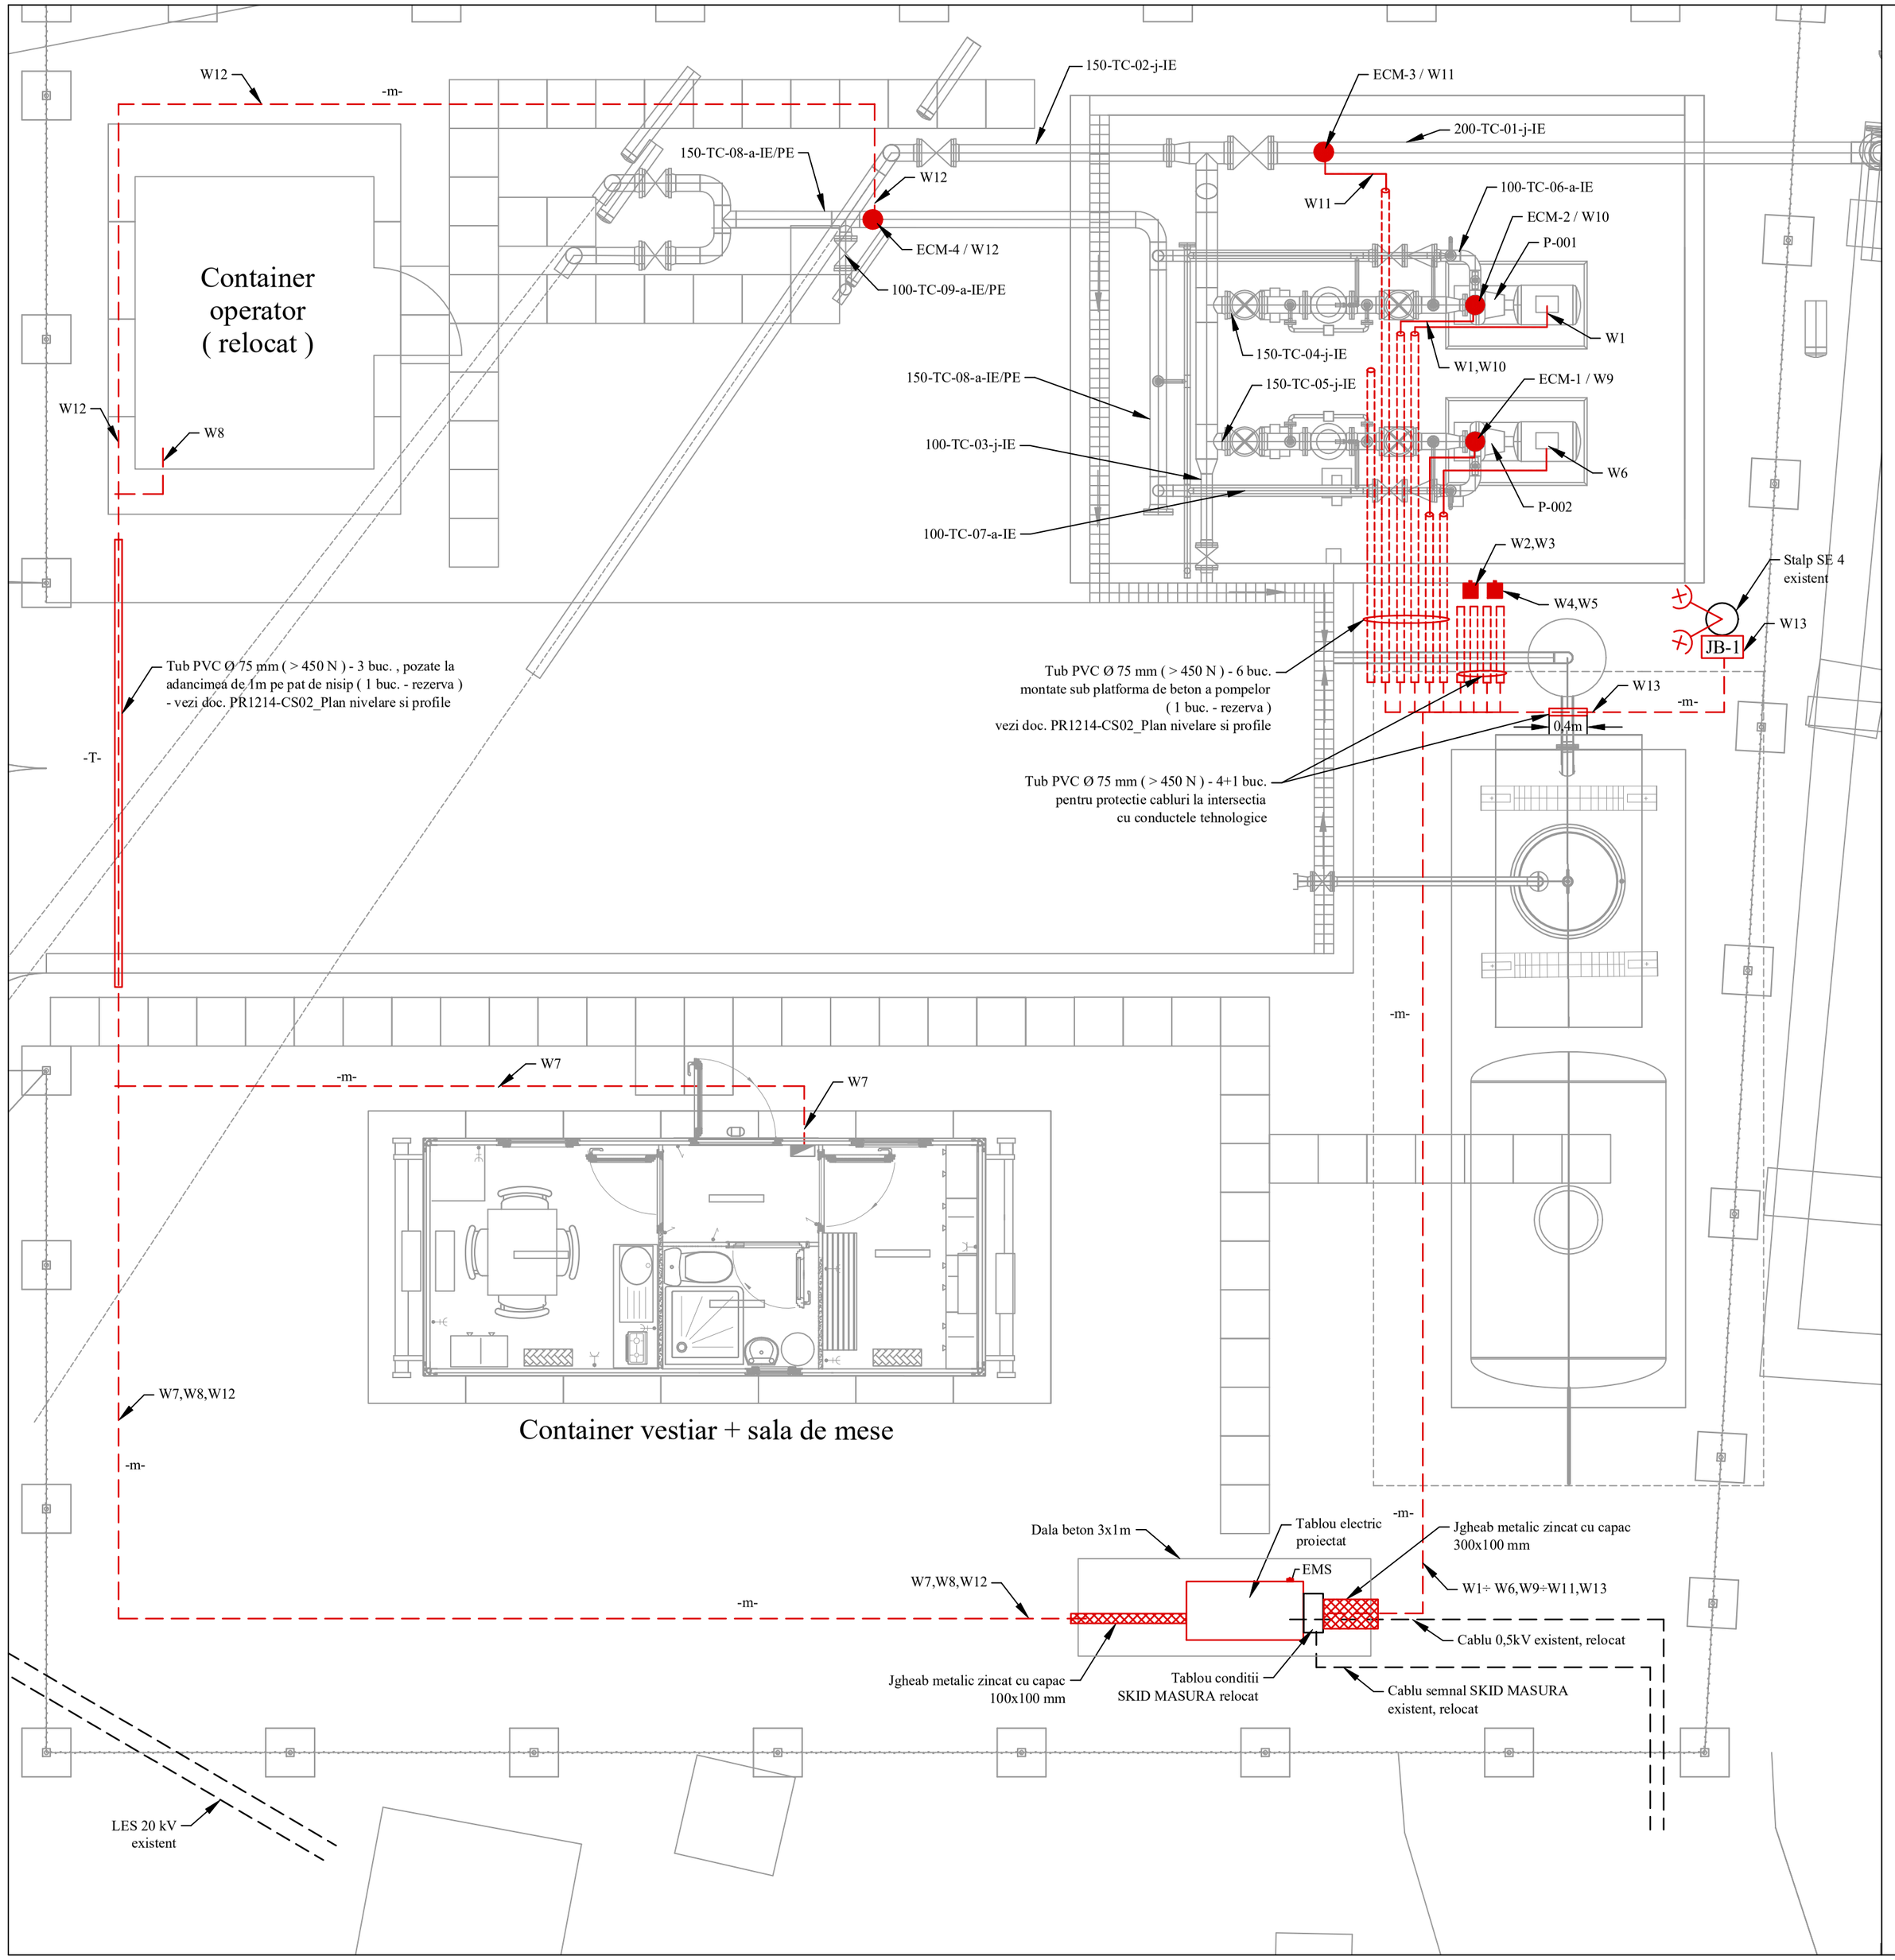

DETALIU MONTARE PROIECTOARE LED PE STALP SE 4 EXISTENT

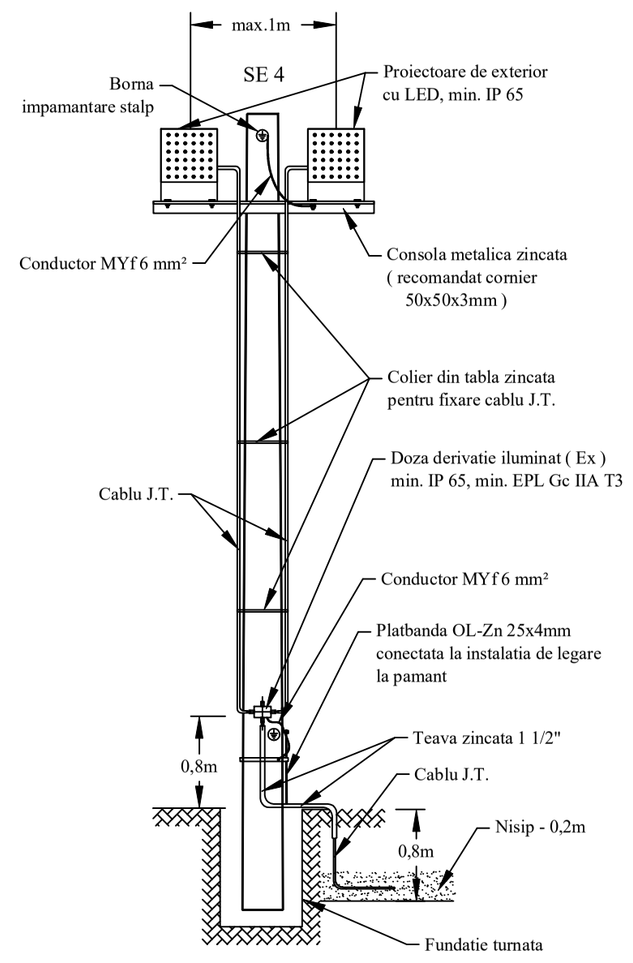

NOTA :
- greutate aprox. confectie metalica + proiectoare = 50 kg

LEGENDA :

- Corp de iluminat exterior perimetral, pentru zone neclasificate, echipat cu lampa LED 120W, 230V, min. IP 65
- JB-1 — Doza derivatie circuit iluminat exterior, pentru zone clasificate, intrare cablu 3x2,5 mm², iesire cablu 3x2,5 mm², min. IP 65, min. EPL-Gc-IIA-T3
- Cutie comanda locala motor pompa, echipata cu butoane start/stop, stop de urgenta si ampermetru pentru zone clasificate, min. IP 65, min. EPL-Gc-IIA-T3
- ECM-... — Controler electronic insotitor electric pentru zone clasificate, min. IP 65, min. EPL-Gc-IIA-T3
- EMS — Buton de stop general

NOTE :

1. Instalatiile electrice se vor executa in conf. cu normativele I7-2011, NTE 007/08/00, NP 099-04 si cu legislatia SSM in vigoare.
2. La iesirea din pamant, cablurile electrice vor fi protejate in tuburi PVC corugate pana la cutiile de jonctiune sau bornele aparatelor.
3. Spatiul dintre cablul electric si tubul PVC de protectie se va etansa cu material omologat contra patrunderii apei.

DOCUMENTE DE REFERINTA :

PR1214-CS02_Plan nivelare si profile
PR1214-EL013_Plan amplasare instalatie de legare la pamant
PR1214-EL014_Schema monofilara tablou electric pompe si circuite auxiliare
PR1214-EL015_Detaliu montare cutii comanda locala motor pompa
PR1214-EL018_Profil m si T cabluri electrice joasa tensiune
PR1214-EL006_Jurnal de cabluri electrice
PR1214-ME15_Plan de zonare mediu Ex

REV.	DATA	DESCRIERE	PROIECTAT	VERIFICAT	SEF PROIECT	APROBAT
00	11.2022	EMIS PENTRU VERIFICARE	BENGESCU Ad.	BENGESCU An.	DURSINA I.	STAN C.
		DATA PRIMEI EDITII: 11.2022	PROIECTANT			

CLIENT:
S.C.CONPET S.A.
STR. 1848, NR. 1 – 3
PLOIESTI, ROMANIA

PROIECTANT:
Team Oil
STR. TRAIAN NR. 42
PLOIESTI, ROMANIA
J29/695 din 22.08.2000

DENUMIRE PROIECT:
RELOCAREA OBIECTIVELOR CONPET CA URMARE A MODERNIZARII DEPOZITULUI DE TRATARE A TITEIULUI SATUC APARTINAND OMV PETROM

DENUMIRE PLAN:
PLAN AMPLASARE ECHIPAMENTE SI CABLURI ELECTRICE

PROIECT NR.	FAZA	FORMAT	DESEN NR.	PAGINA. NR.	REV. NR.
1214/2019	PT+DE	11/4 A2 Scara 1:50	PR1214-EL012	1/1	00