


DOCUMENTE DE REFERINTA

- PLAN GENERAL DE LEGATURI: PR1214-ME08-00
- PLAN SUPORTURI TEHNOLOGICE: PR1214-ME11-00
- PLAN AMPLASARE CIVILE: PR1214-CS01-00
- PLAN NIVELARE SI PROFILE: PR1214-CS02-00

LEGENDA

- PLACA DE BAZA SUPORTURI
- (S-xx)

 — DENUMIRE SUPORT

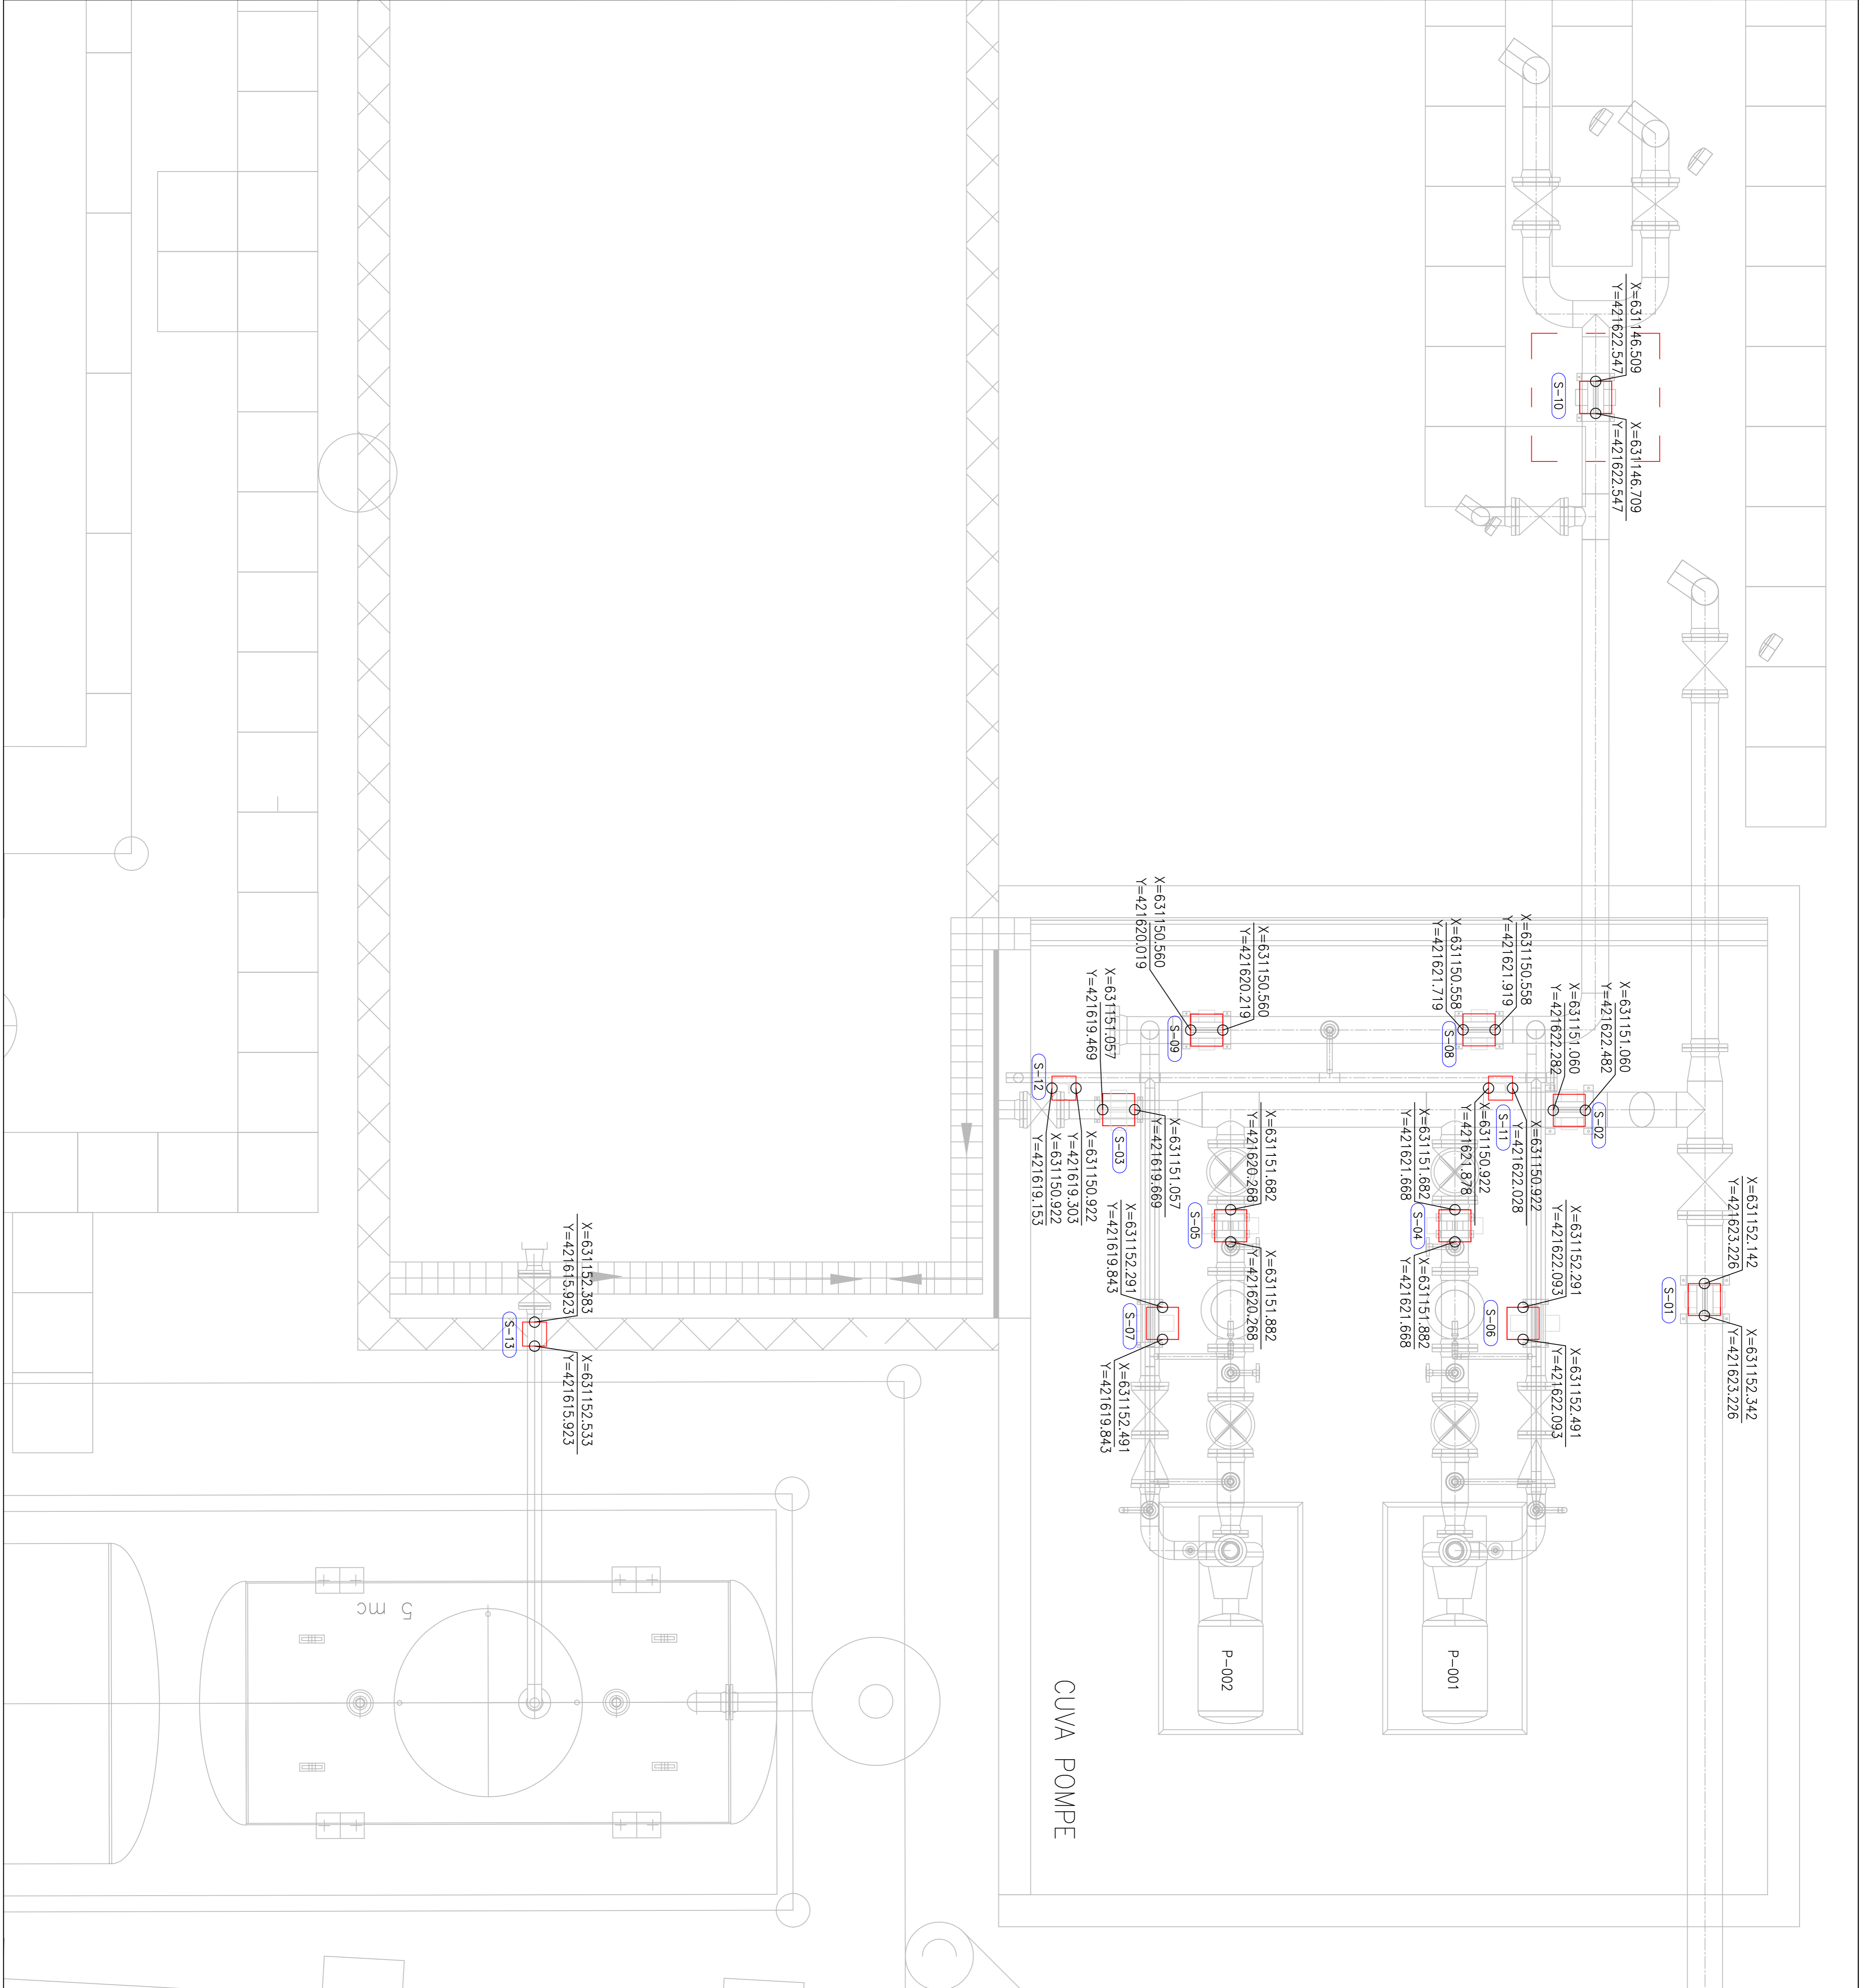

DOCUMENTE DE REFERINTA

-PLAN GENERAL DE LEGATURI: PR1214-ME08-00

-PLAN SUPORTURI TEHNOLOGICE: PR1214-ME11-00

-PLAN AMPLASARE CIVILE: PR1214-CS01-00

-PLAN NIVELARE SI PROFILE: PR1214-CS02-00

LEGENDA

— PLACA DE BAZA SUPORTURI

S-XX

— DENUMIRE SUPORT

00	12.2022	EMS PENTRU COMENTARIU	Ing. STROE A.	Ing. STAN C.	Ing. DUMISCU L.	Ing. STAN C.
REV. NR.	DATA	DESCRIERE	PROIECTANT	VERIFICANT	SEF PROIECT	APROBAT
DATA PRIMEI EDITII: 10.2022			PROIECTANT			

CLIENT:



S.C. CONPET S.A.

STR. 1848, NR. 1 – 3

PLOIESTI, ROMANIA

PROIECTANT:



S.C. TEAM OIL S.R.L.

STR. TRAIAN NR. 42

PLOIESTI, ROMANIA

J29/695 din 22.08.2000

DENUMIRE PROIECT:

RELOCAREA OBIECTIVELOR CONPET CA URMARE A MODERNIZARII DEPOZITULUI DE TRATARE A TITELIULUI SATUC APARTINAND OMV PETROM

DENUMIRE PLAN:

SUPORTURI CONDUCTE TEHNOLOGICE

PROIECT NR.	1214/2019	Faza	PT+DE	FORMAT	A4	DESEN NR.	PR1214-ME11	Pagina NR.	01/20	REV. NR.	0
-------------	-----------	------	-------	--------	----	-----------	-------------	------------	-------	----------	---