


PLAN TOPOGRAFIC
SCARA 1: 500
EXTRAVILAN-
Teritoriul: Jud. Prahova
Adresa: Comuna Draganesti, Jud. Prahova


Suprafete de studiu
Suprafata de studiu nr. cad. 29271- S=910mp-domeniu public Statul Roman-CNAIR ,
Suprafata de studiu T1-1/4,1/5,1/6,1/7,1/8,1/9,1/10,1/11-proprietati particulare-
nr. cad. 29330,29331,29332,29333,29334,29335,23229,23142, S=2597mp,
Suprafata de studiu T2-A9/147-nr. cad. 241045=1296mp-domeniu privat comuna Draganesti
Suprafata de studiu drum-dom. public-com Draganesti S=187mp
Suprafata de studiu T2-A9/146,9/145.....9/97,9/96,1-proprietati particulare-
nr. cad. 24103,24102,24053,24052,, S=14110mp,

Suprafata de studiu totala=19100 mp

Beneficiar:SC CONPET SA

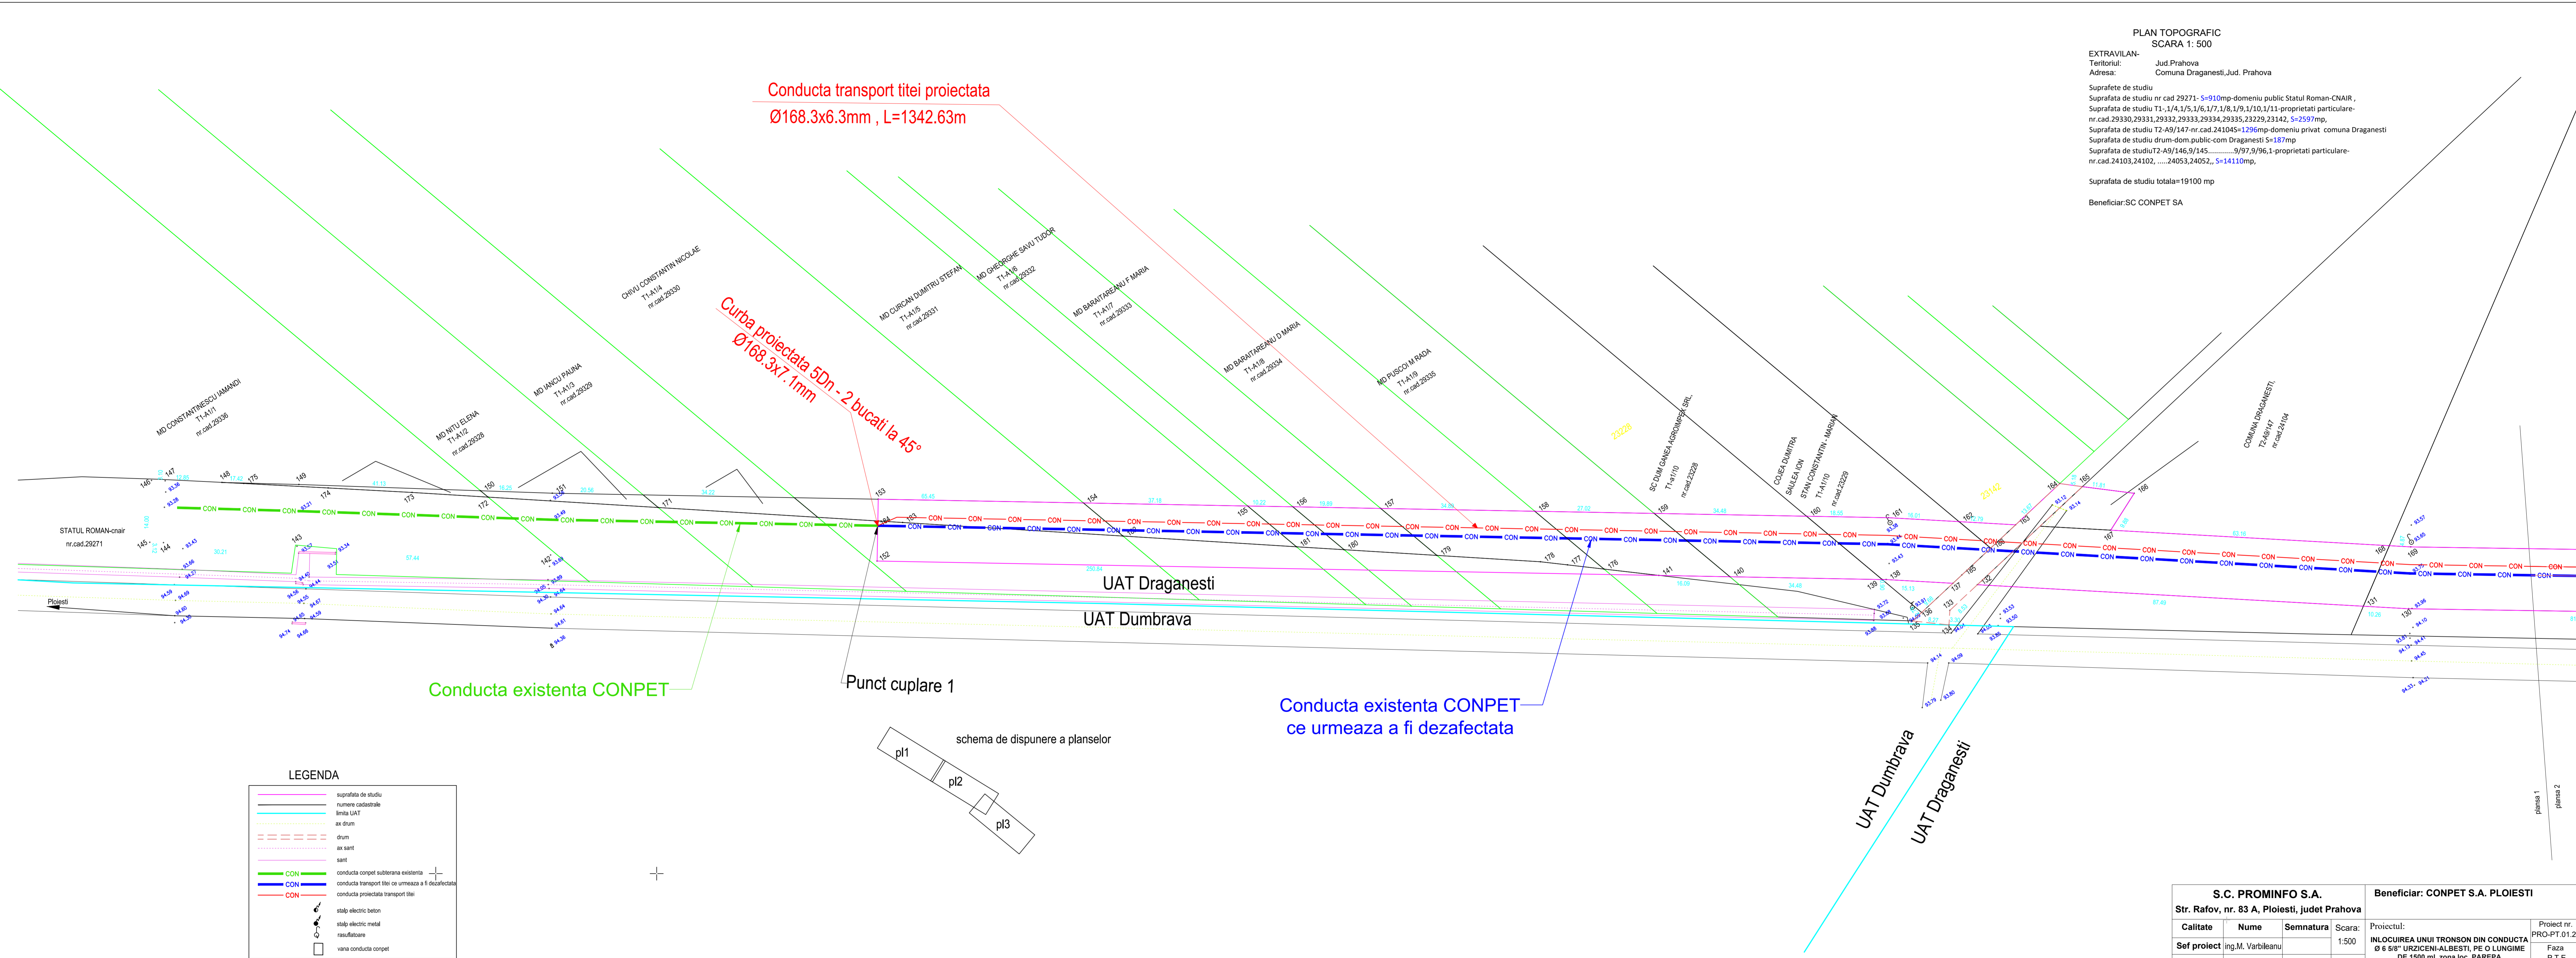

LEGENDA	
	suprafata de studiu
	numere cadastrale
	limita UAT
	ax drum
	drum
	ax sant
	sant
	conducta conpet subterana existenta
	conducta transport titei ce urmeaza a fi dezafectata
	conducta proiectata transport titei
	stalp electric beton
	stalp electric metal
	rasfatoare
	vana conducta conpet

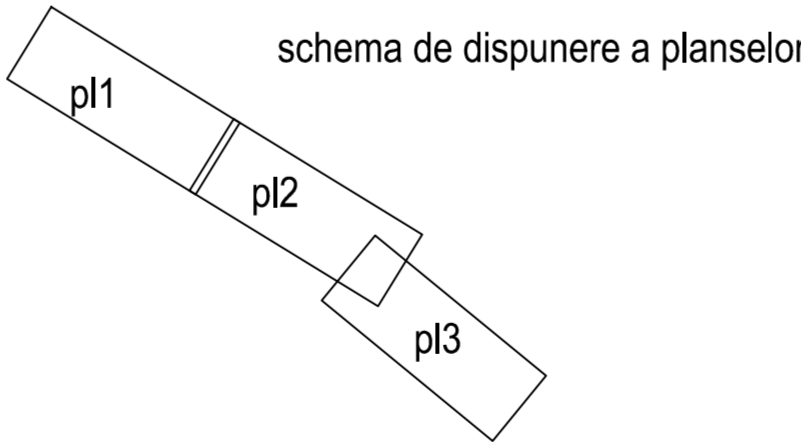

S.C. PROMINFO S.A.				Beneficiar: CONPET S.A. PLOIESTI	
Str. Rafov, nr. 83 A, Ploiesti, judet Prahova				Proiect nr.	PRO-PT.01.22
Calitate	Nume	Semnatura	Scara:	Inlocuirea unui tronson din conducta	Faza
	ing.M. Varbileanu		1:500	Ø 6 5/8" URZICENI-ALBESTI, PE O LUNGIME	P.T.E.
Sef proiect	ing.Ghe. Lasc			DE 1500 ml, zona loc. PAREPA	
Proiectat	ing.Ghe. Lasc		Data:	Plan de situatie	Plansa nr. 2
Desenat	ing.Ghe. Lasc		2022		