





ACEST DOCUMENT ESTE PROPRIETATEA SOCIETATII ELLIS'92 S.R.L.-PUROESTI. IN CONSECINTA, FIRMA ARE DREPTUL EXCLUSIV DE FOLOSIRE A DESENULUI SAU DE OPERARE A EVENTUALELOR MODIFICARI DIN CAMPIUL ACESTUIA.

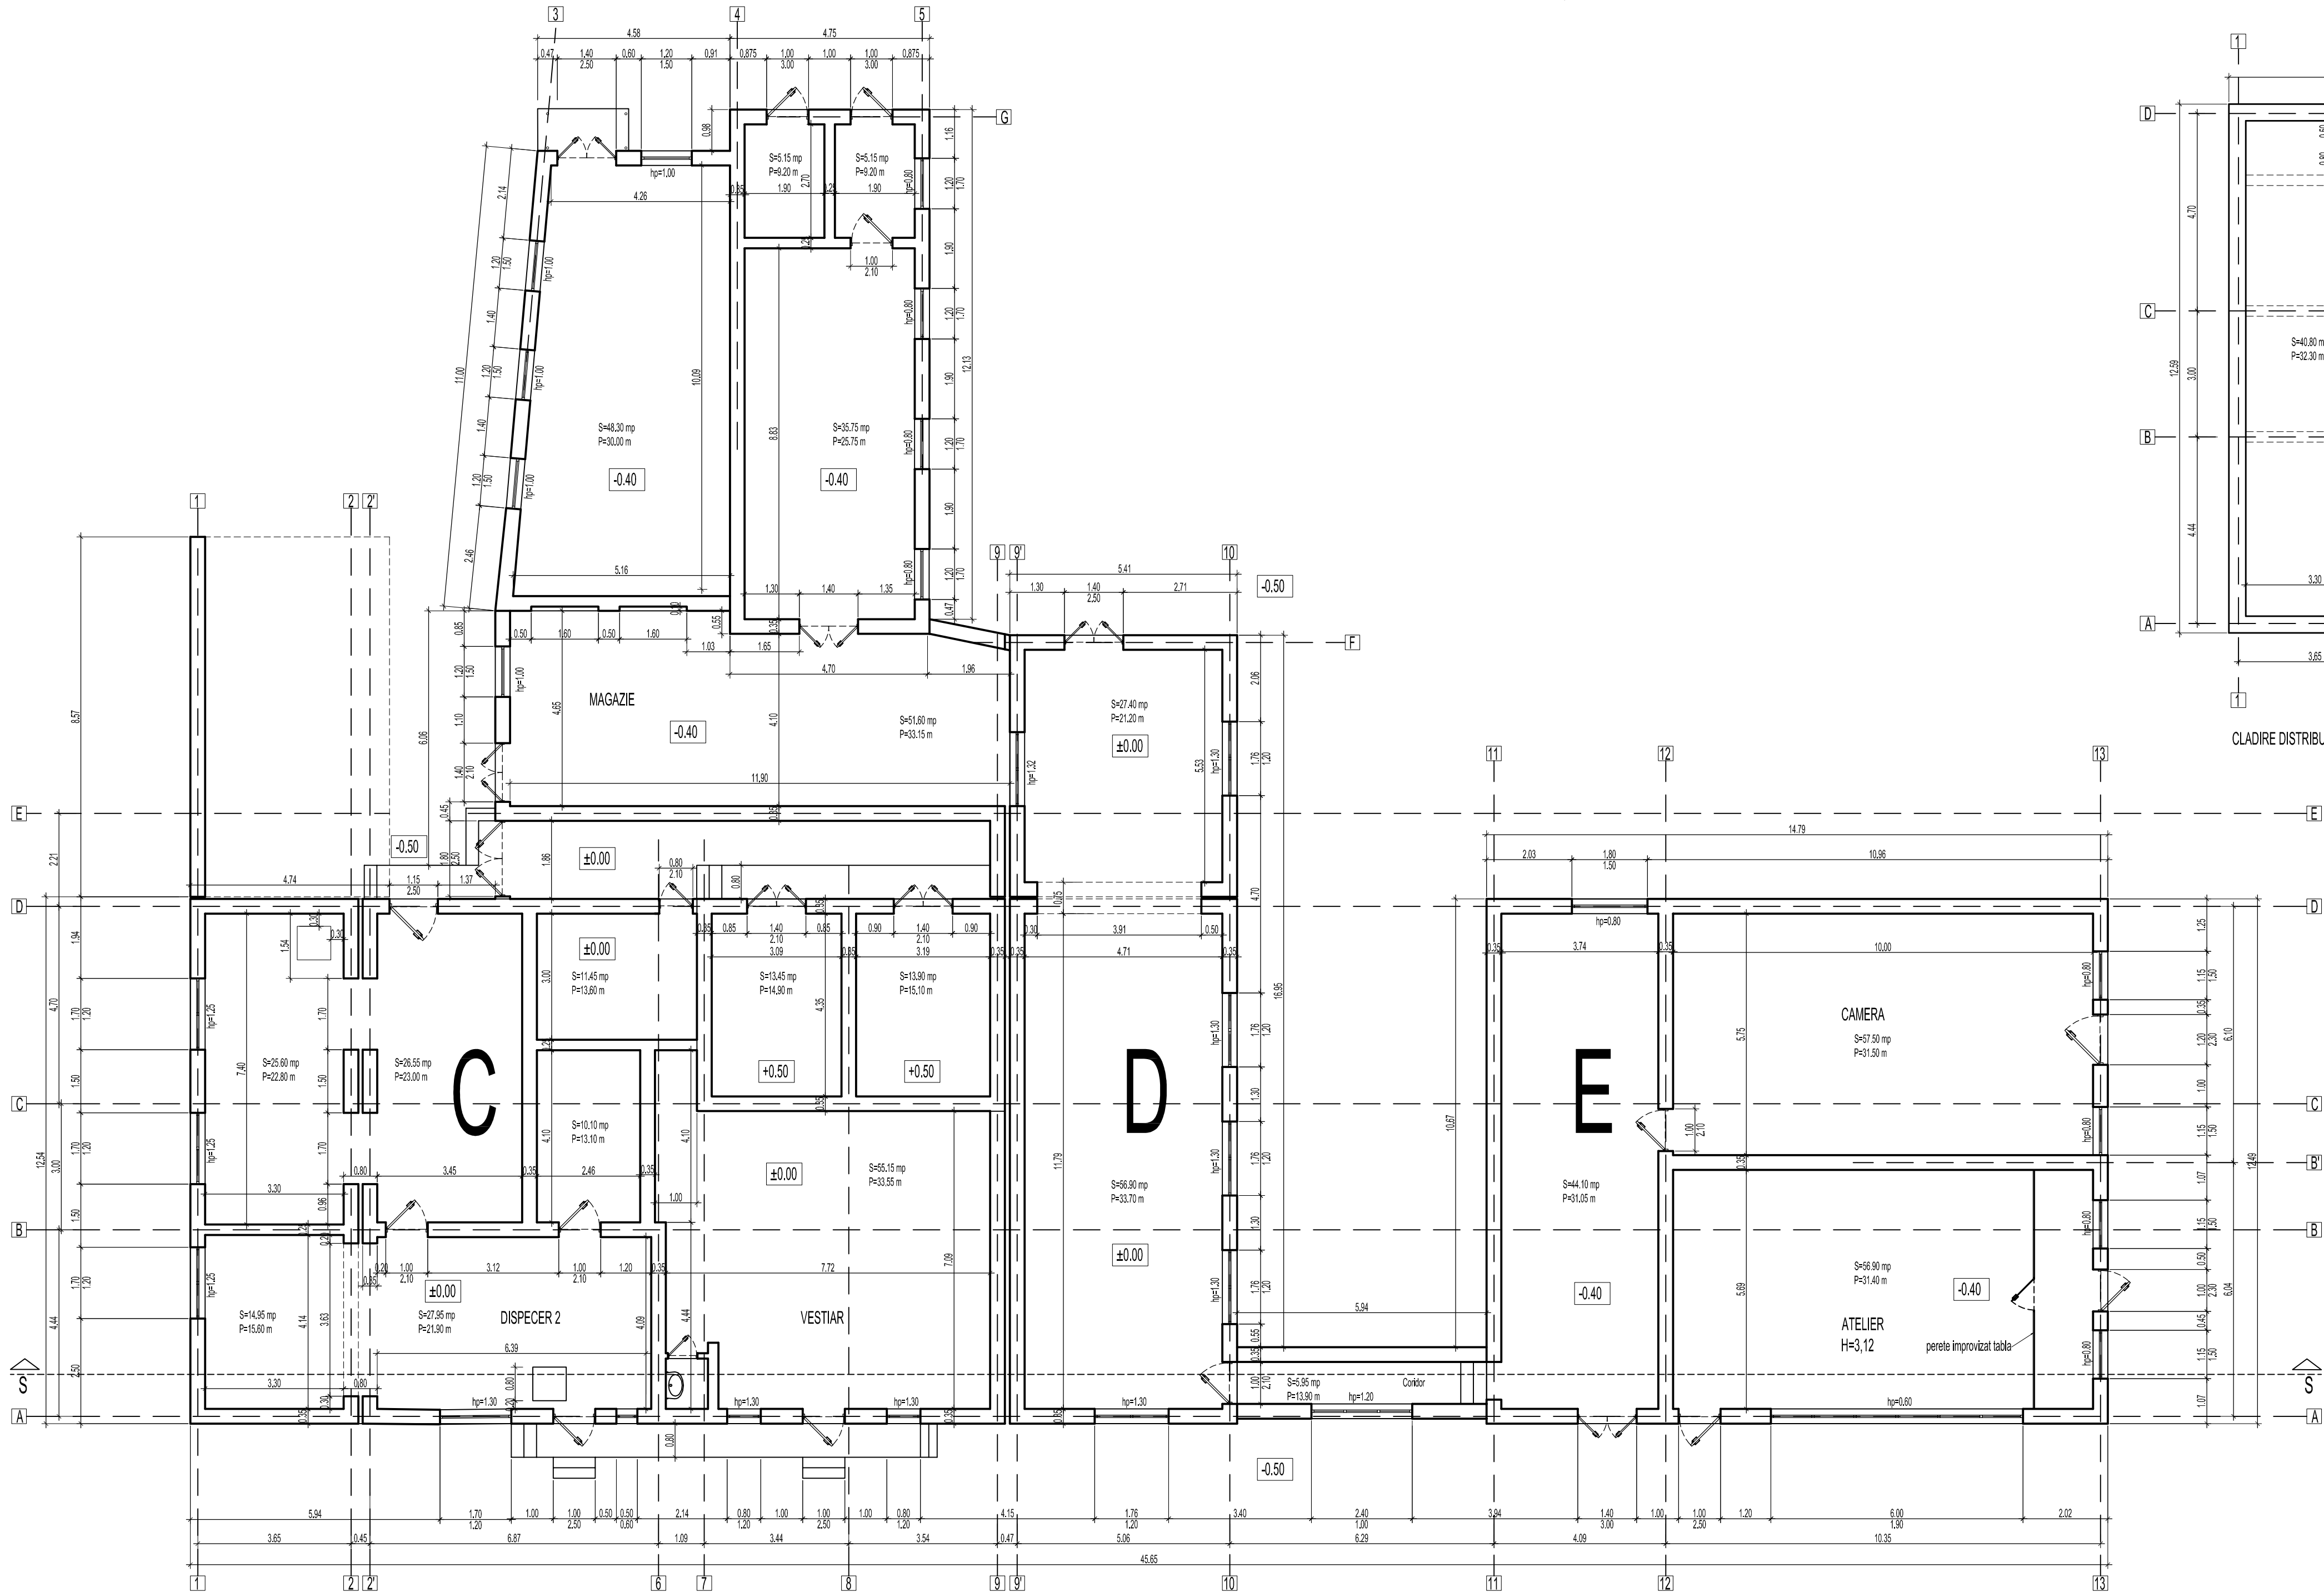

CLADIRE DISTRIBUTOARE ELECTRICE CDE - PARTER - releveu

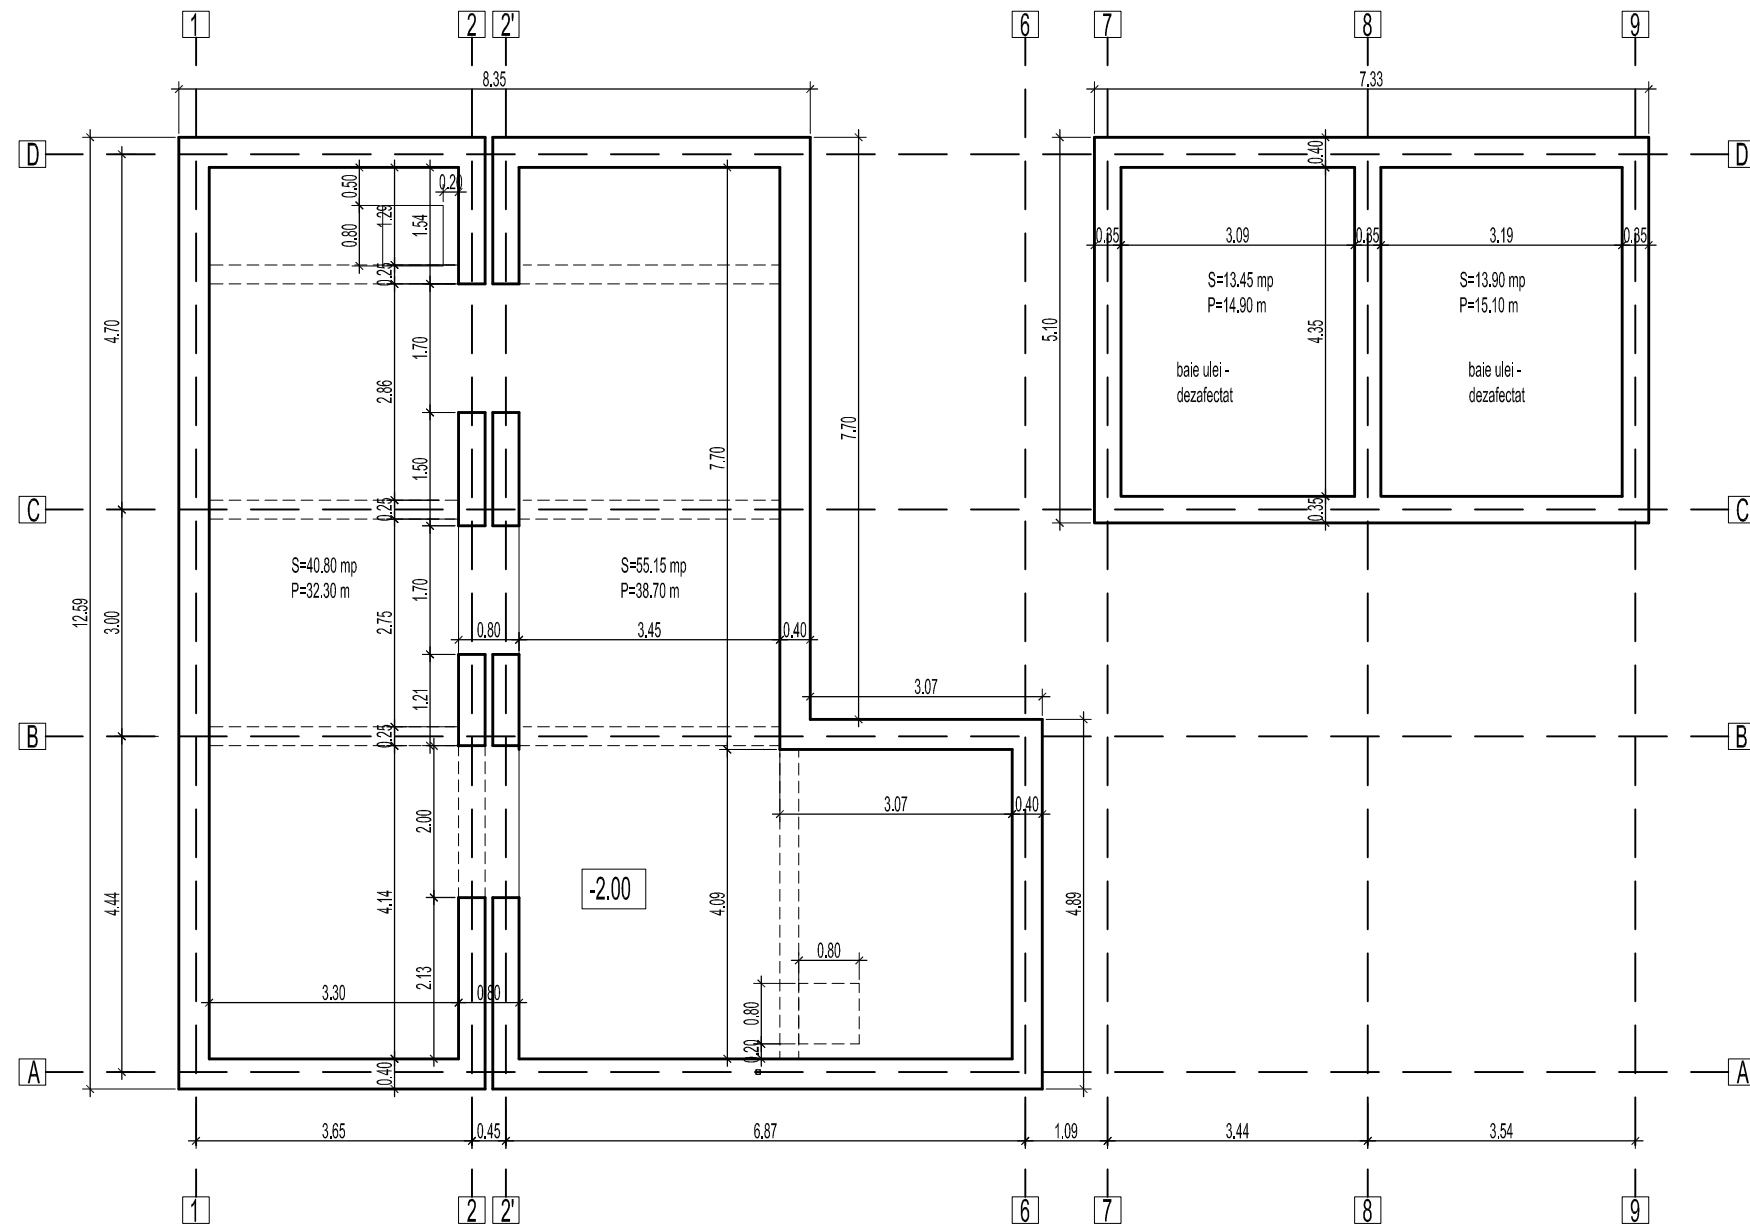

CLADIRE DISTRIBUTOARE ELECTRICE CDE - SUBSOL - releveu

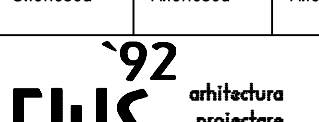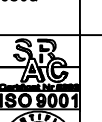6			7			8							
4			4										
Rev.	Descriere			Data	Semnat	Rev.	Descriere	Data	Semnat				
Acest document este proprietatea S.C. ELLIS'92 S.R.L. si nu va fi comunicat fara autorizare													
Intocmit	Verificat	Aprobat	Beneficiar			Denumire proiect							
S.Ionescu	A.Ionescu	A.Ionescu	S.C. CONPET S.A.			Reabilitare cladiri Conpet							
						Statia de pompare Calareti							
						CLADIRE DISTRIBUTOARE				Nr.: A713-A1.1	REV.0		
						ELECTRICE C-D-E (releveu)				Scara: 1:100			
						PLAN PARTER; PLAN SUBSOL				Index: A713-A-BD			
						Material:				Masa:		Data: 08.2022	
												Plansa: 1/1	