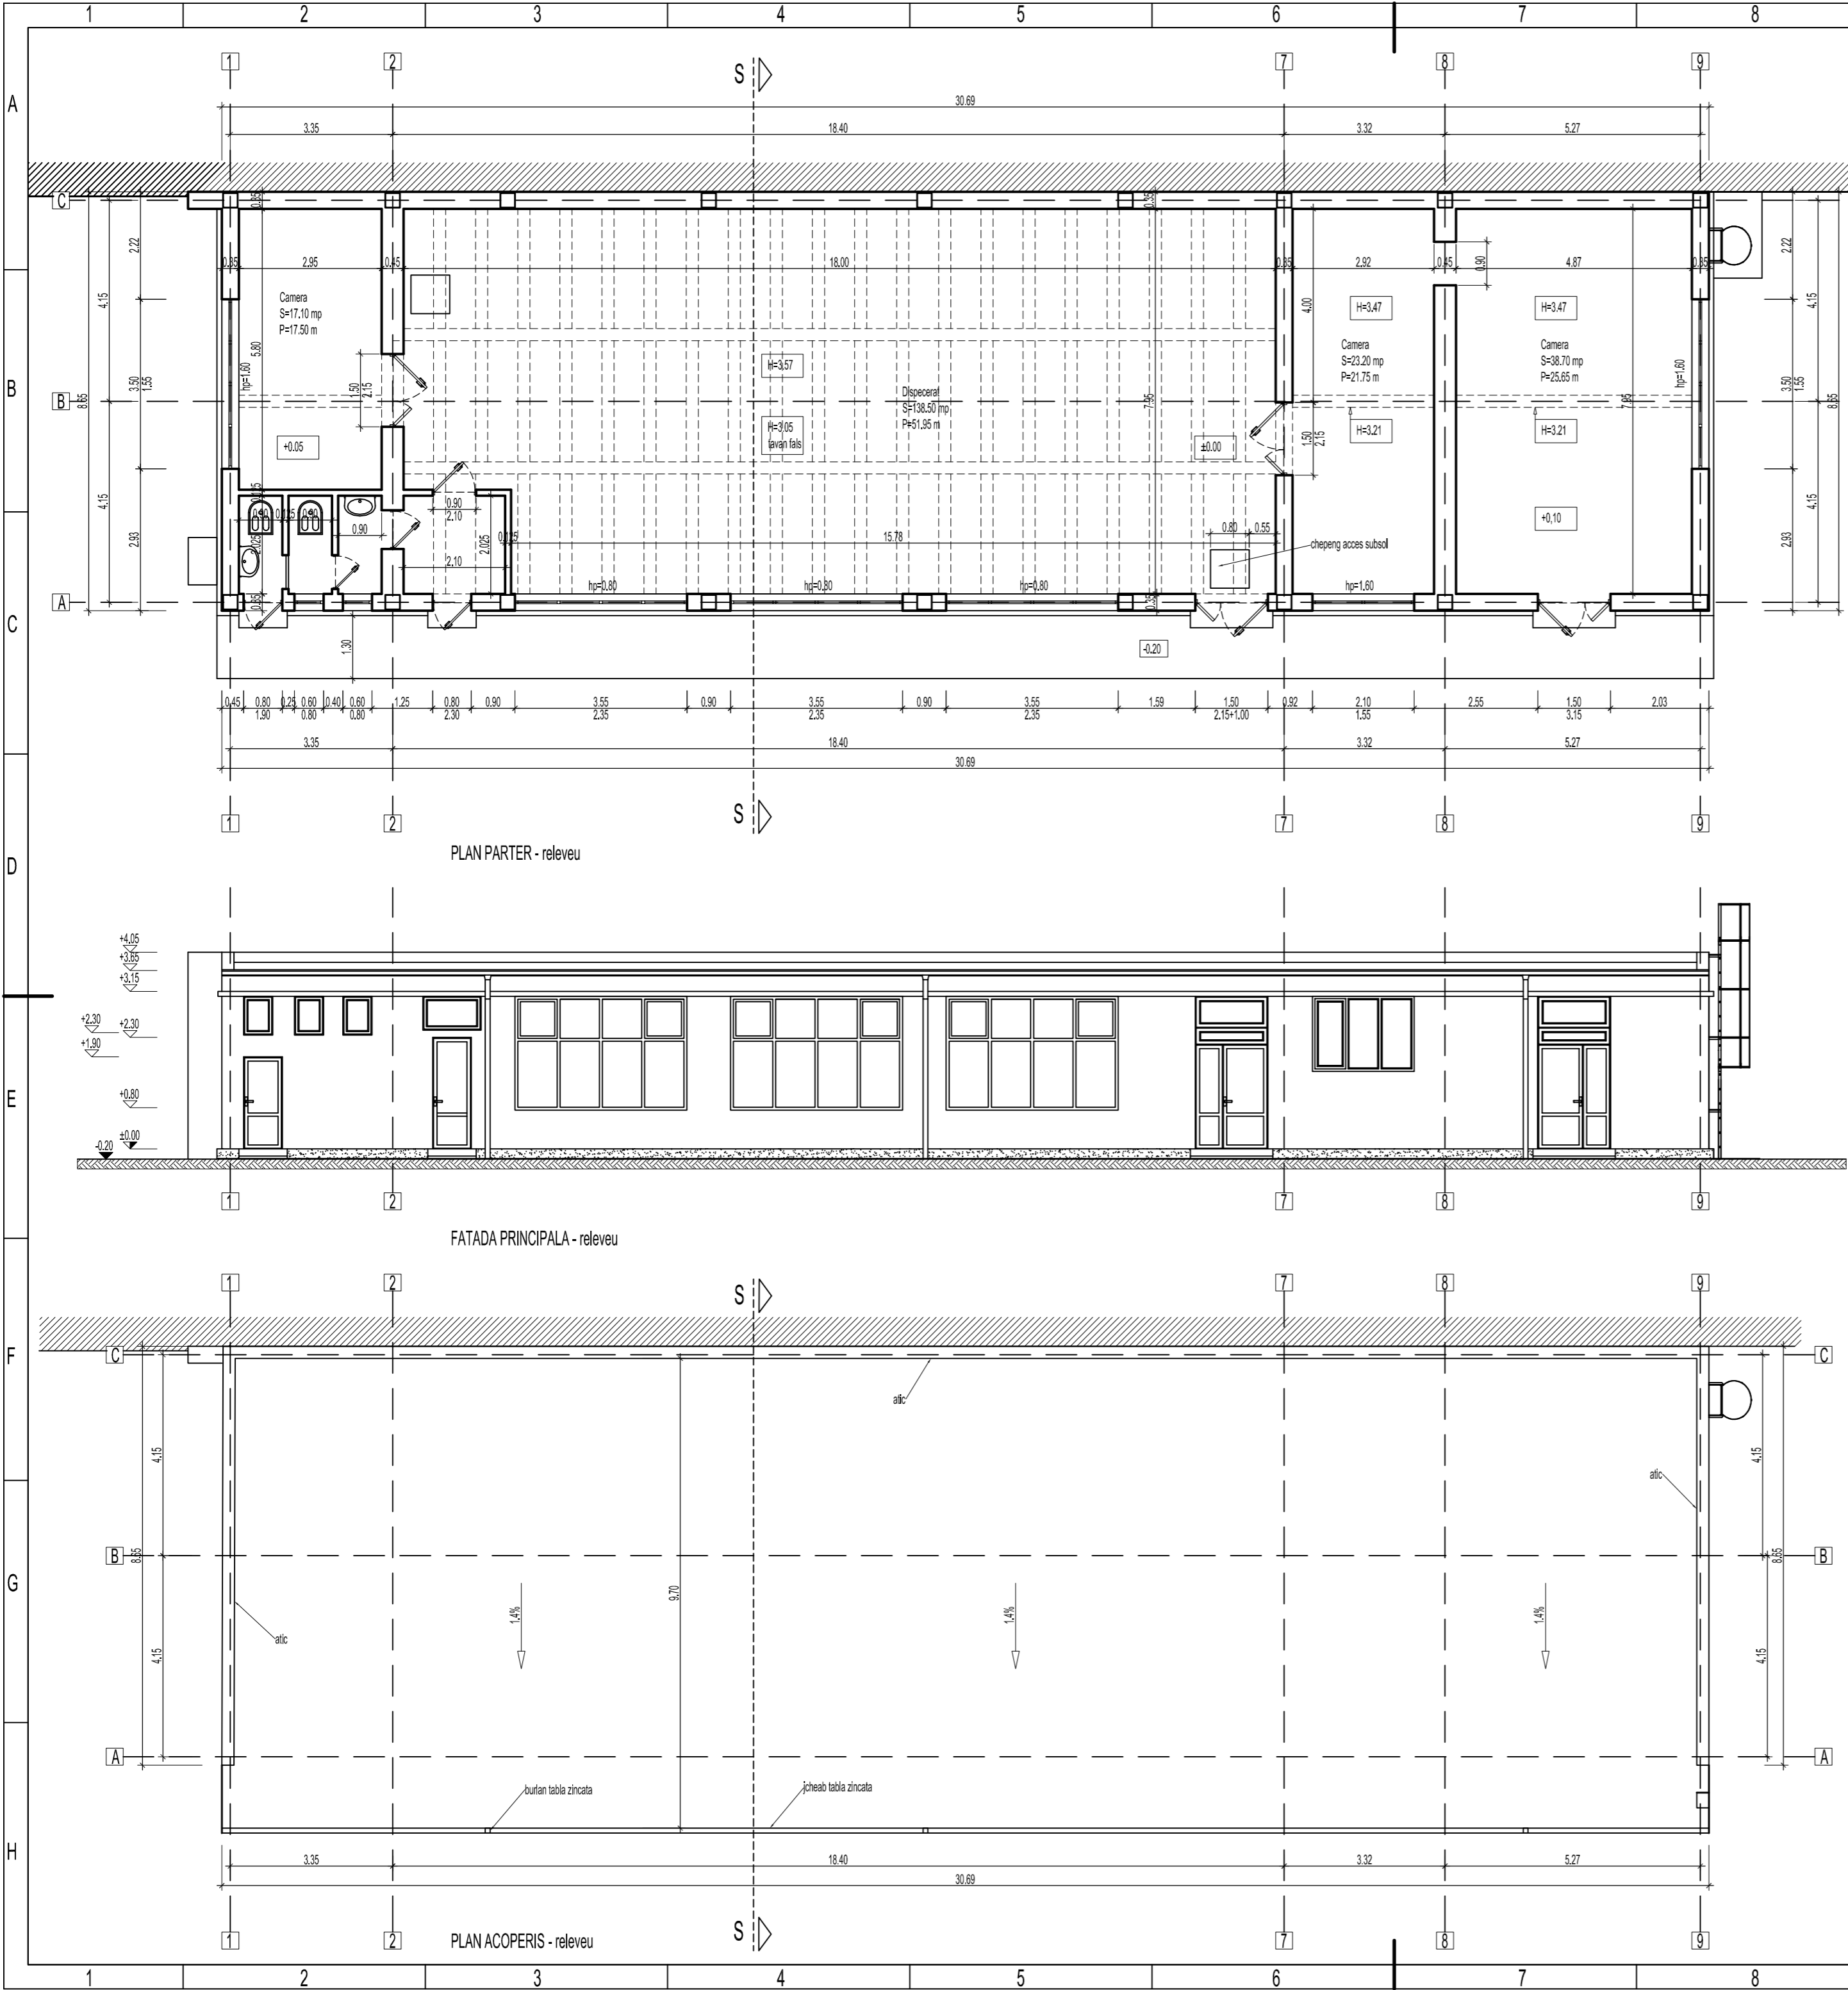






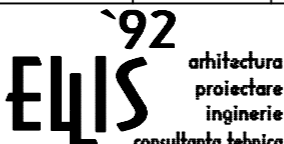



ACEST DOCUMENT ESTE PROPRIETATEA SOCIETATII ELLIS'92 S.R.L. - PLOIESTI. IN CONSECINTA, FIRMA ARE DREPTUL EXCLUSIV DE FOLOSIRE A DESENULUI SAU DE OPERARE A EVENTUALELOR MODIFICARI DIN CAMPIUL ACESTUIA.



			6					7							8				
Rev.			Descriere			Data		Semnat		Rev.			Descriere			Data		Semnat	
Acest document este proprietatea S.C. ELLIS'92 S.R.L. si nu va fi comunicat fara autorizare																		H	
Intocmit		Verificat		Aprobat		Beneficiar						Denumire proiect							
S.Ionescu		A.Ionescu		A.Ionescu		S.C. CONPET S.A.						Reabilitare cladiri Conpet Statia de pompare Calareti							
 arhitectura proiectare inginerie consultanta tehnica						CLADIRE DISTRIBUTOR 6/0.4 KV A+B - DISPECERAT (releveu). PLAN PARTER PLAN ACOPERIS; SECTIUNEA S-S; FATADE								Nr.: A713-A2.1		REV.0			
						Material: _____ Masa: _____								Scara: 1:100		Index: A713-A-BD			
														Data: 08.2022		Plansa: 1/1			
						9						10						11	