


ACEST DOCUMENT ESTE PROPRIETATEA SOCIETATII ELLIS'92 S.R.L.-PLOIESTI. IN CONSECINTA, FIRMA ARE DREPTUL EXCLUSIV DE FOLOSIRE A DESENULUI SAU DE OPERARE A EVENTUALELOR MODIFICARI DIN CAMPIUL ACESTUIA.

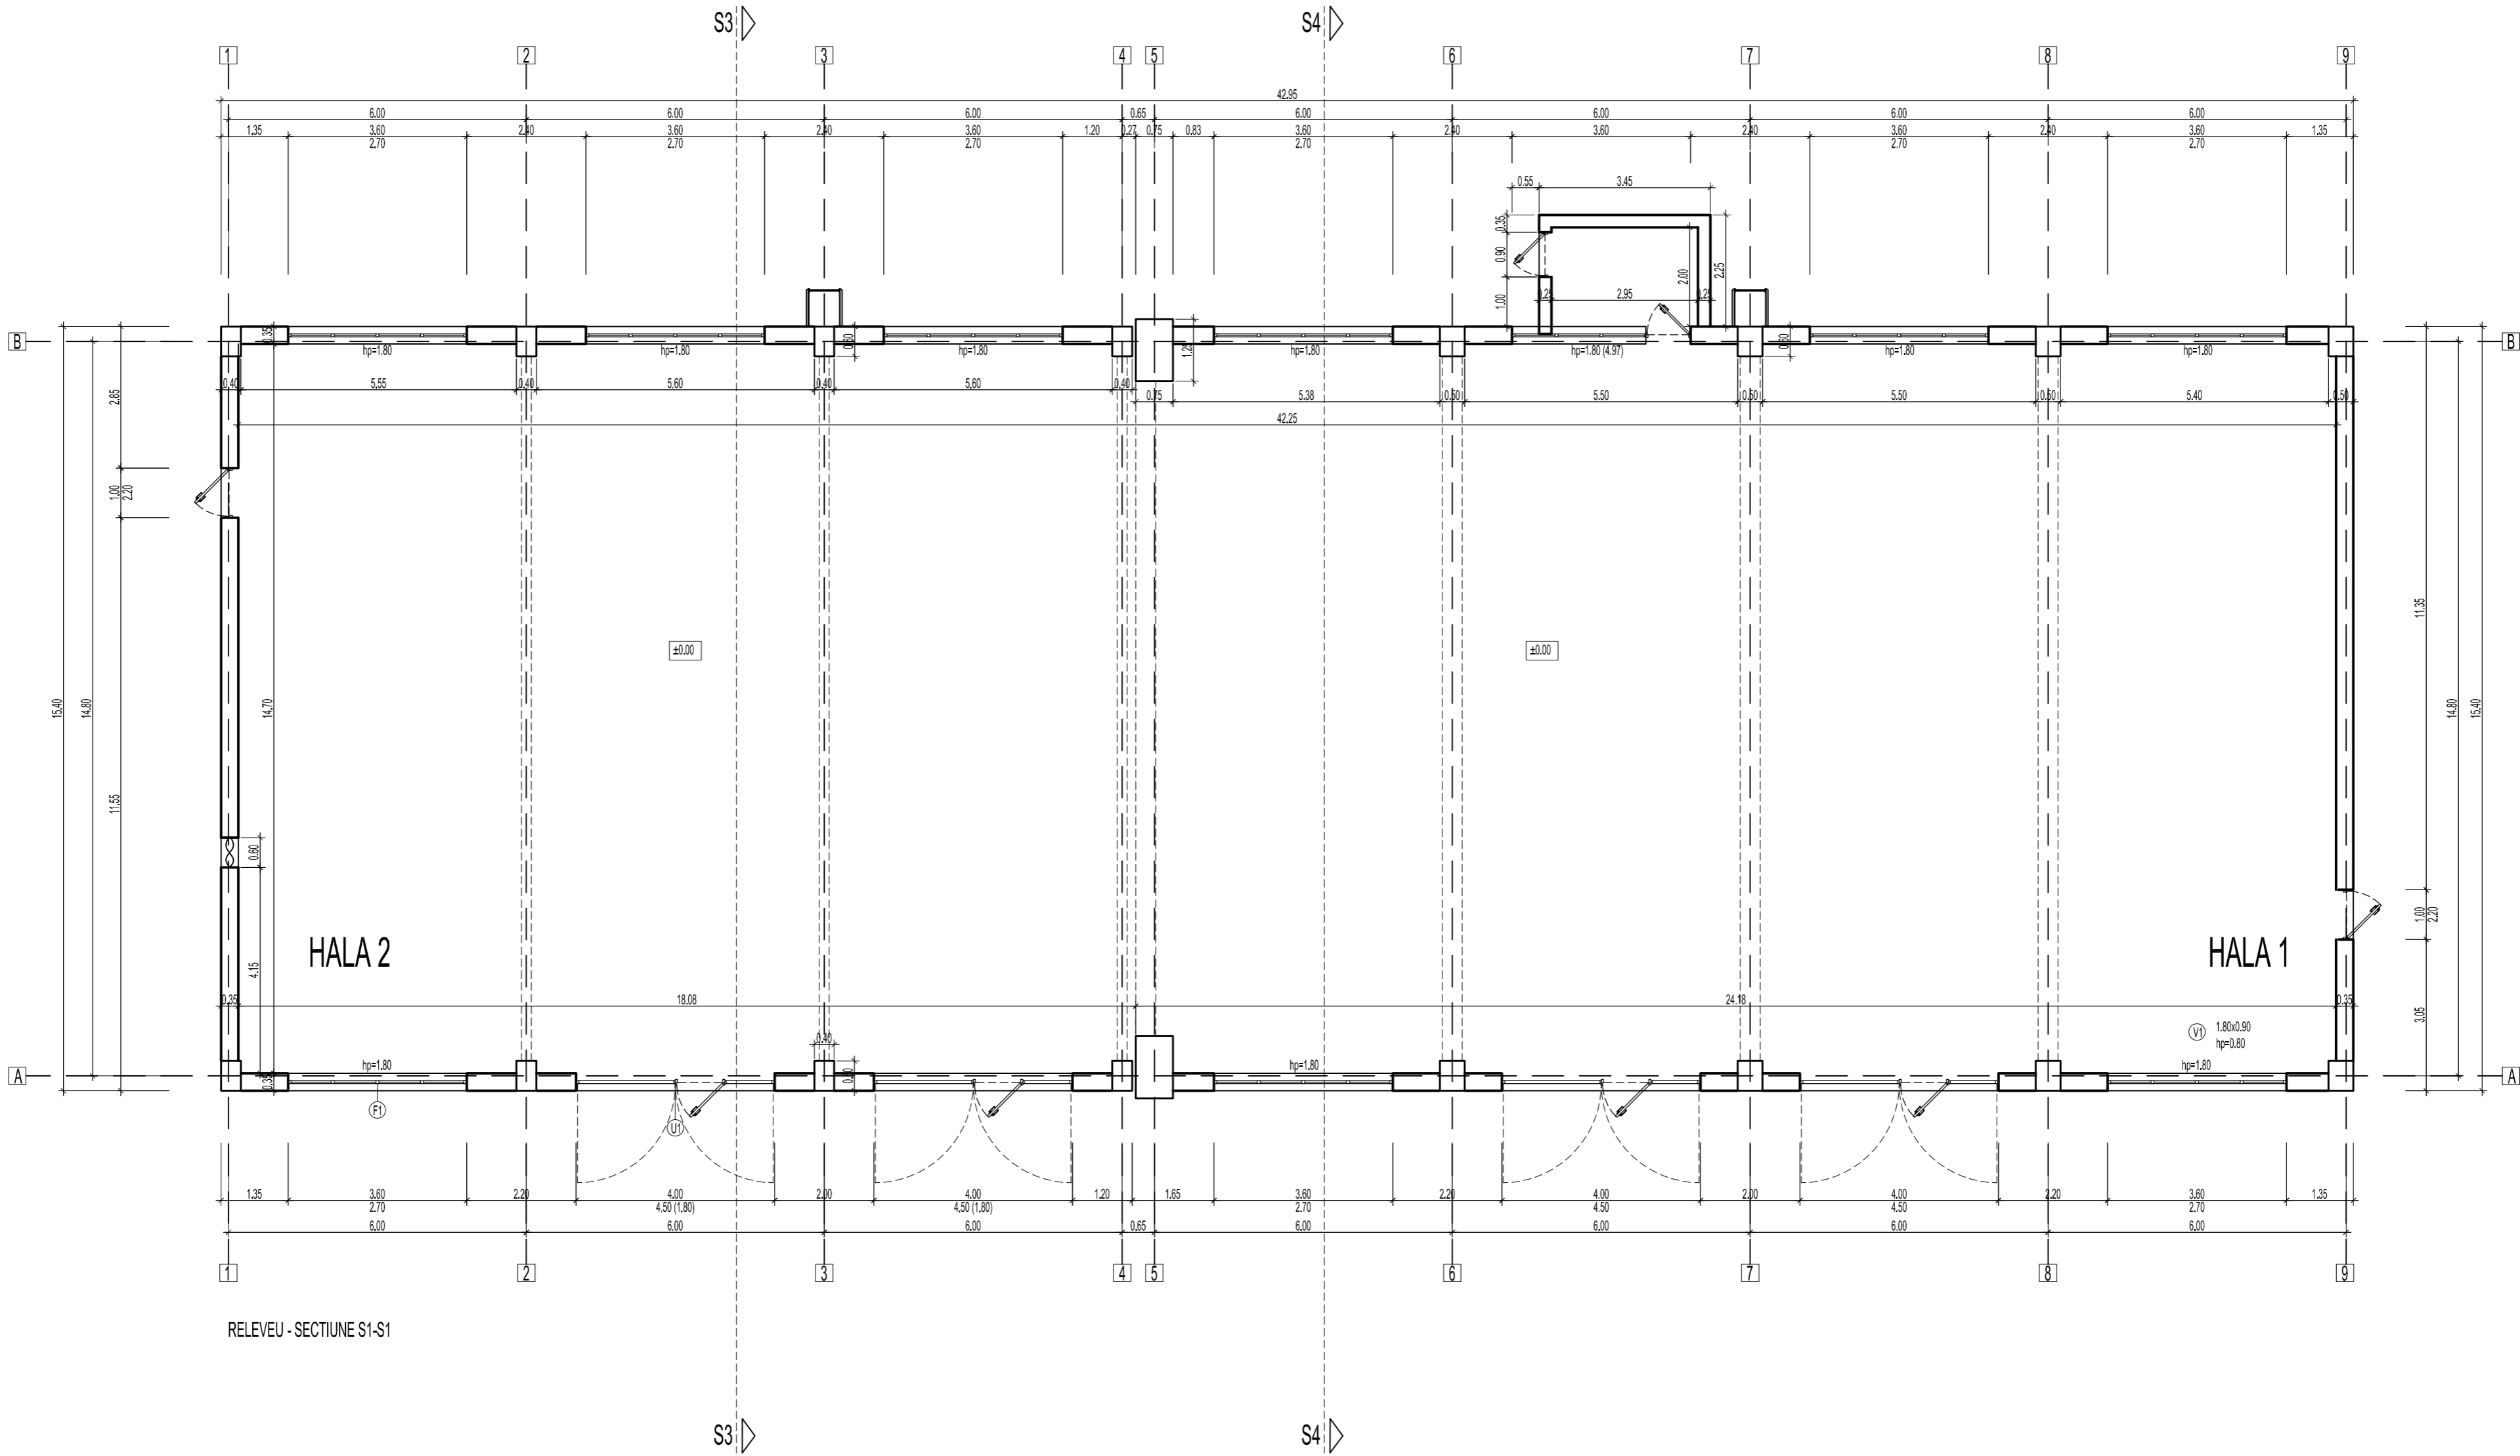

RELEVU - SECTIUNE S1-S1

2					6				
1					5				
1					4				
Rev.	Descriere		Data	Semnat	Rev.	Descriere		Data	Semnat
Acest document este proprietatea S.C. ELLIS'92 S.R.L. si nu va fi comunicat fara autorizare									
Intocmit	Verificat	Aprobat	Beneficiar			Denumire proiect			
S.Ionescu	A.Ionescu	A.Ionescu	S.C. CONPET S.A.			Reabilitare cladiri Conpet Statia de pompare Calareti			
<div>92 ELLIS arhitectura proiectare inginerie consultanta tehnica</div>			REABILITARE SALA POMPE C+D+E (relevu)			Nr.: A713-A3.1		REV.0	
						Scara: 1:100			
			<div>ISO 9001 CERTIFICATED BY DIN EN ISO 9001 CERTIFICATE NO. 100</div>						