
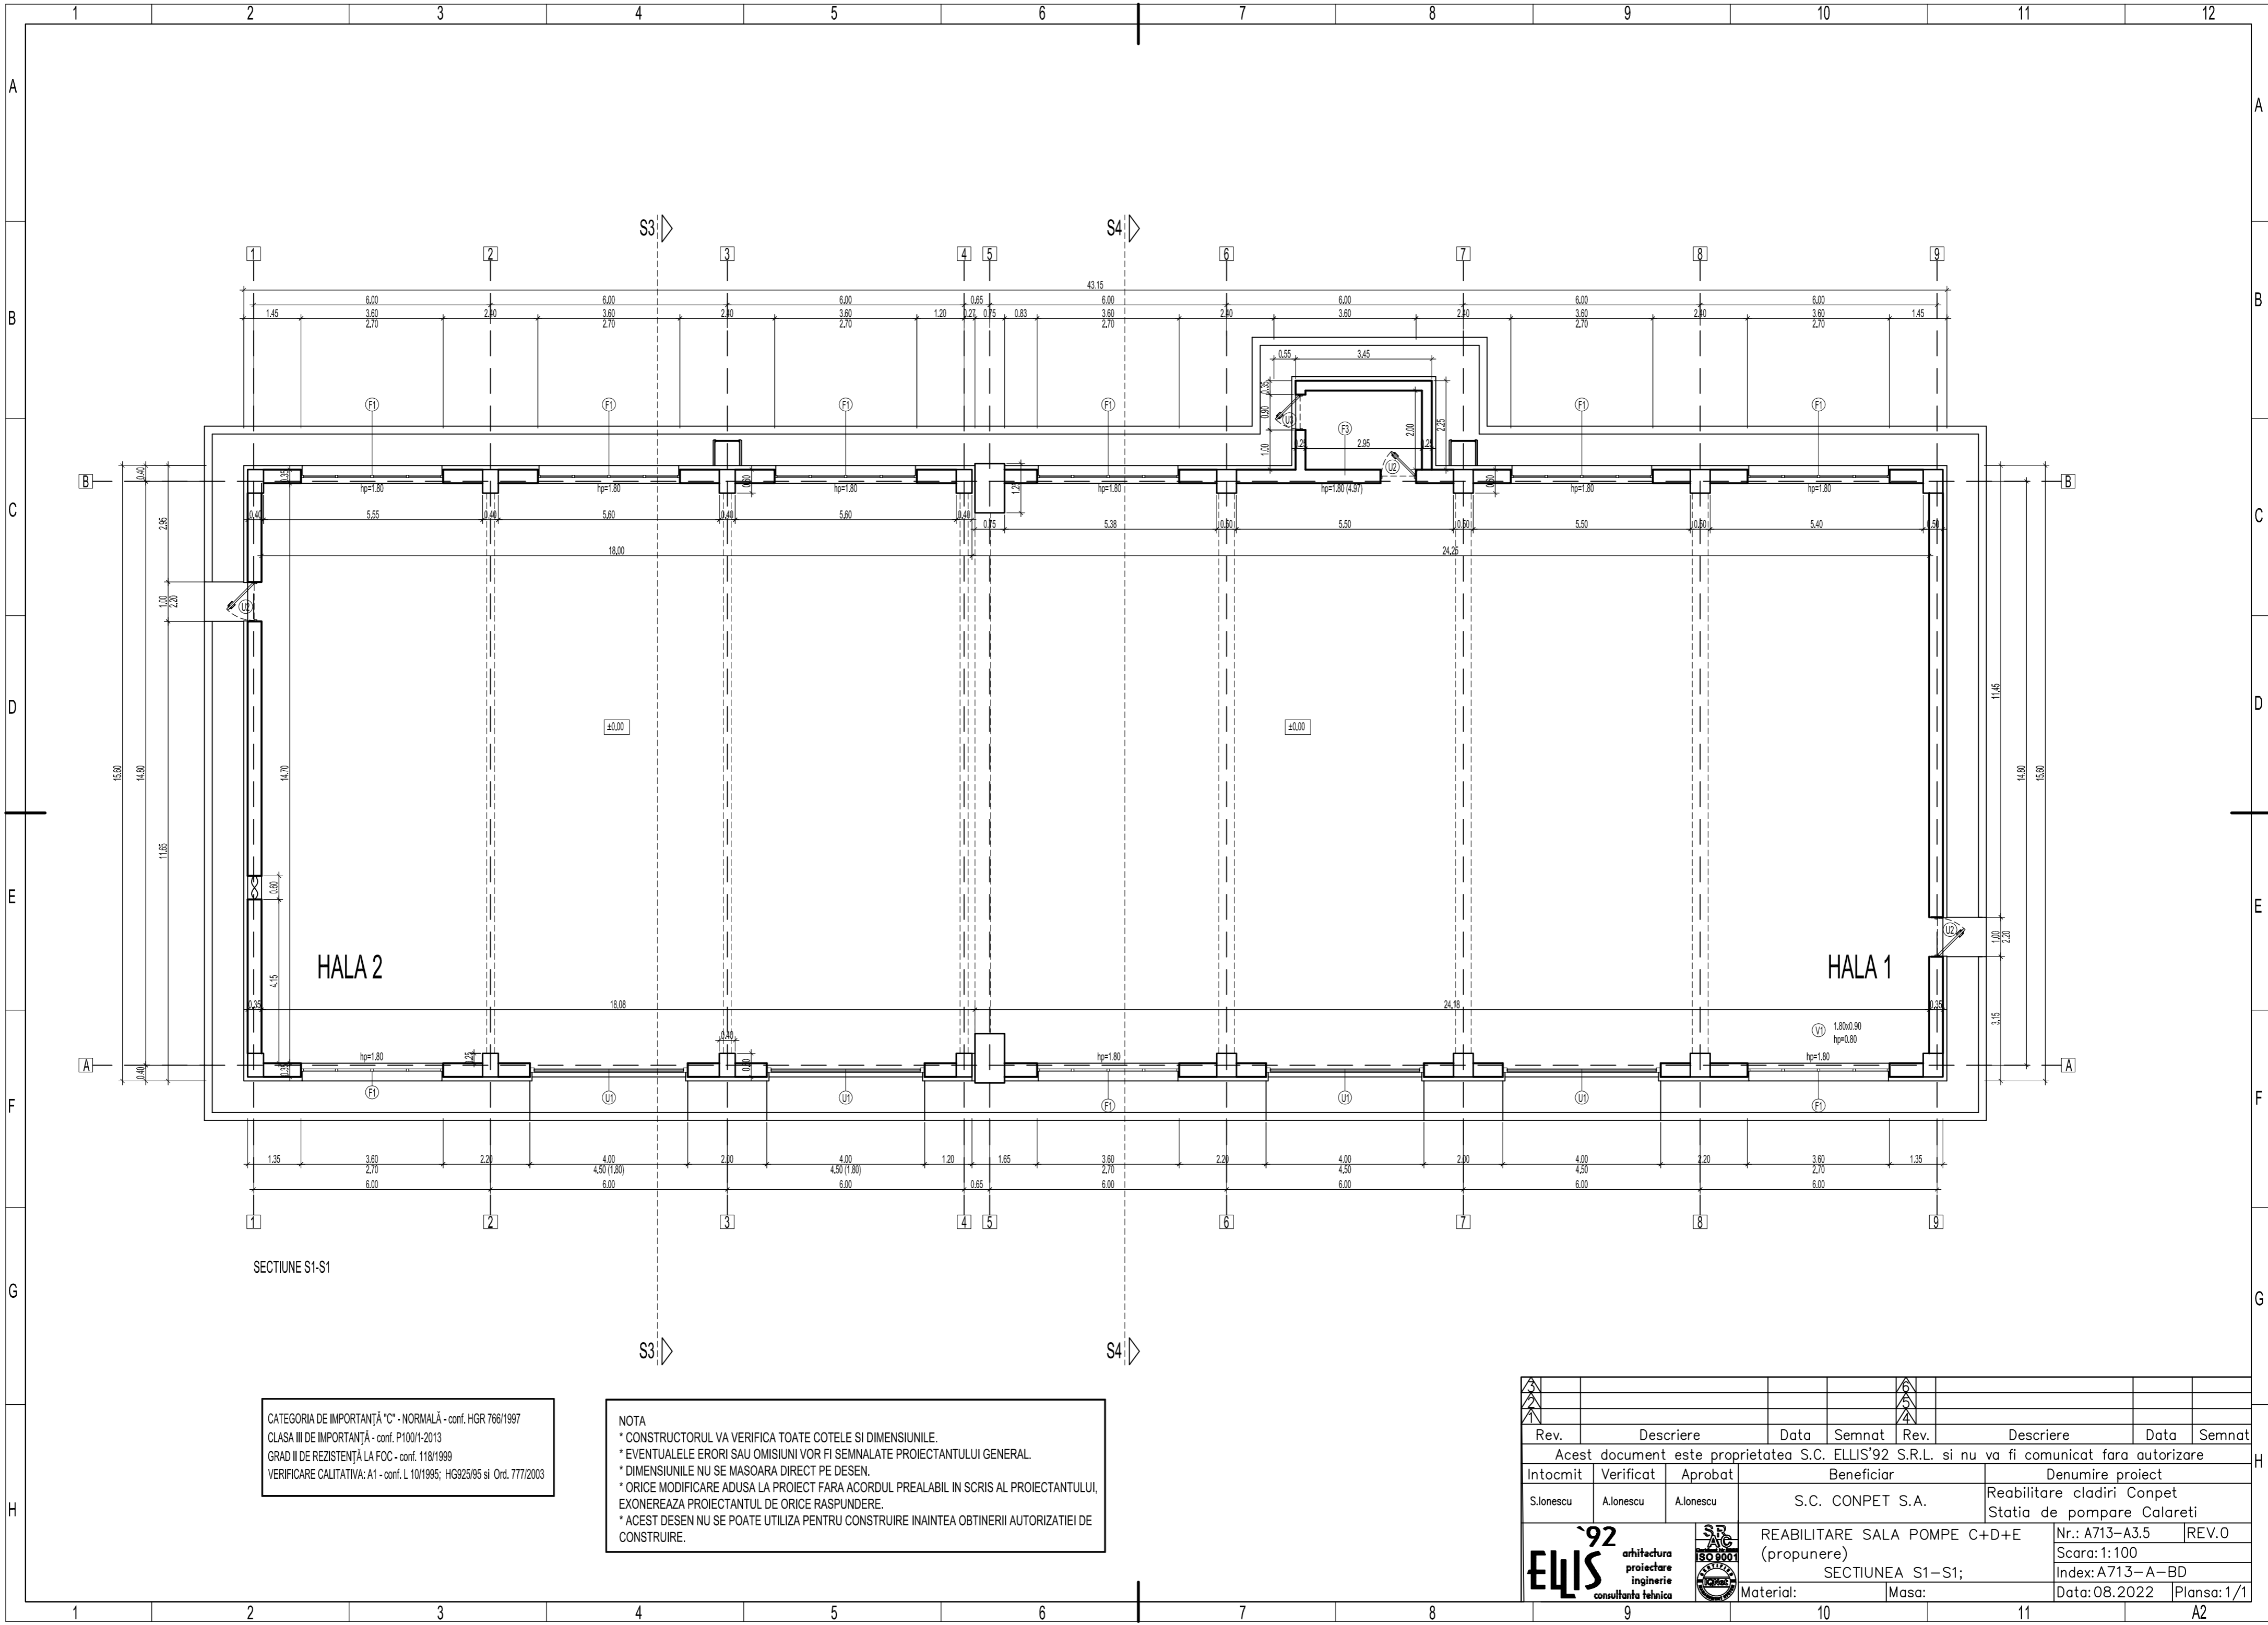



ACEST DOCUMENT ESTE PROPRIETATEA SOCIETĂȚII ELLIS'92 S.R.L. - PLOIEȘTI. ÎN CONSECINȚĂ, FIRMA ARE DREPTUL EXCLUSIV DE FOLOSIRE A DESENULUI SAU DE OPERARE A EVENTUALELOR MODIFICĂRI DIN CAMPIUL ACESTUIA.

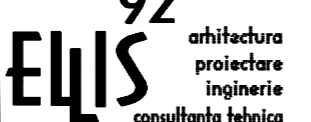

CATEGORIA DE IMPORTANȚĂ "C" - NORMALĂ - conf. HGR 766/1997
CLASA III DE IMPORTANȚĂ - conf. P100/1-2013
GRAD II DE REZISTENȚĂ LA FOC - conf. 118/1999
VERIFICARE CALITATIVĂ: A1 - conf. L 10/1995; HG925/95 și Ord. 777/2003

NOTA
* CONSTRUCTORUL VA VERIFICA TOATE COTELE ȘI DIMENSIUNILE.
* EVENTUALELE ERORI SAU OMIȘIUNI VOR FI SEMNALATE PROIECTANTULUI GENERAL.
* DIMENSIUNILE NU SE MASOARĂ DIRECT PE DESEN.
* ORICE MODIFICARE ADUSĂ LA PROIECT FĂRĂ ACORDUL PREALABIL ÎN SCRIS AL PROIECTANTULUI, EXONEREAZĂ PROIECTANTUL DE ORICE RĂSPUNDERE.
* ACEST DESEN NU SE POATE UTILIZA PENTRU CONSTRUIRE ÎNAINTEA OBTINERII AUTORIZĂȚIEI DE CONSTRUIRE.

6				6					
5				5					
4				4					
Rev.	Descriere		Data	Semnat	Rev.	Descriere		Data	Semnat
Acest document este proprietatea S.C. ELLIS'92 S.R.L. si nu va fi comunicat fara autorizare									
Intocmit	Verificat	Aprobat	Beneficiar			Denumire proiect			
S.Ionescu	A.Ionescu	A.Ionescu	S.C. CONPET S.A.			Reabilitare cladiri Conpet Statia de pompare Calareti			
			REABILITARE SALA POMPE C+D+E (proponere)			Nr.: A713-A3.5		REV.0	
			SECTIUNEA S1-S1;			Scara: 1:100			
			Material:			Masa:		Index: A713-A-BD	
								Data: 08.2022	
								Plansa: 1/1	