


ACEST DOCUMENT ESTE PROPRIETATEA SOCIETATII ELLIS'92 S.R.L.-PLOESTI. IN CONSECINTA, FIRMA ARE DREPTUL
EXCLUSIV DE FOLOSIRE A DESENULUI SAU DE OPERARE A EVENTUALELOR MODIFICARI DIN CAMPIUL ACESTUIA.

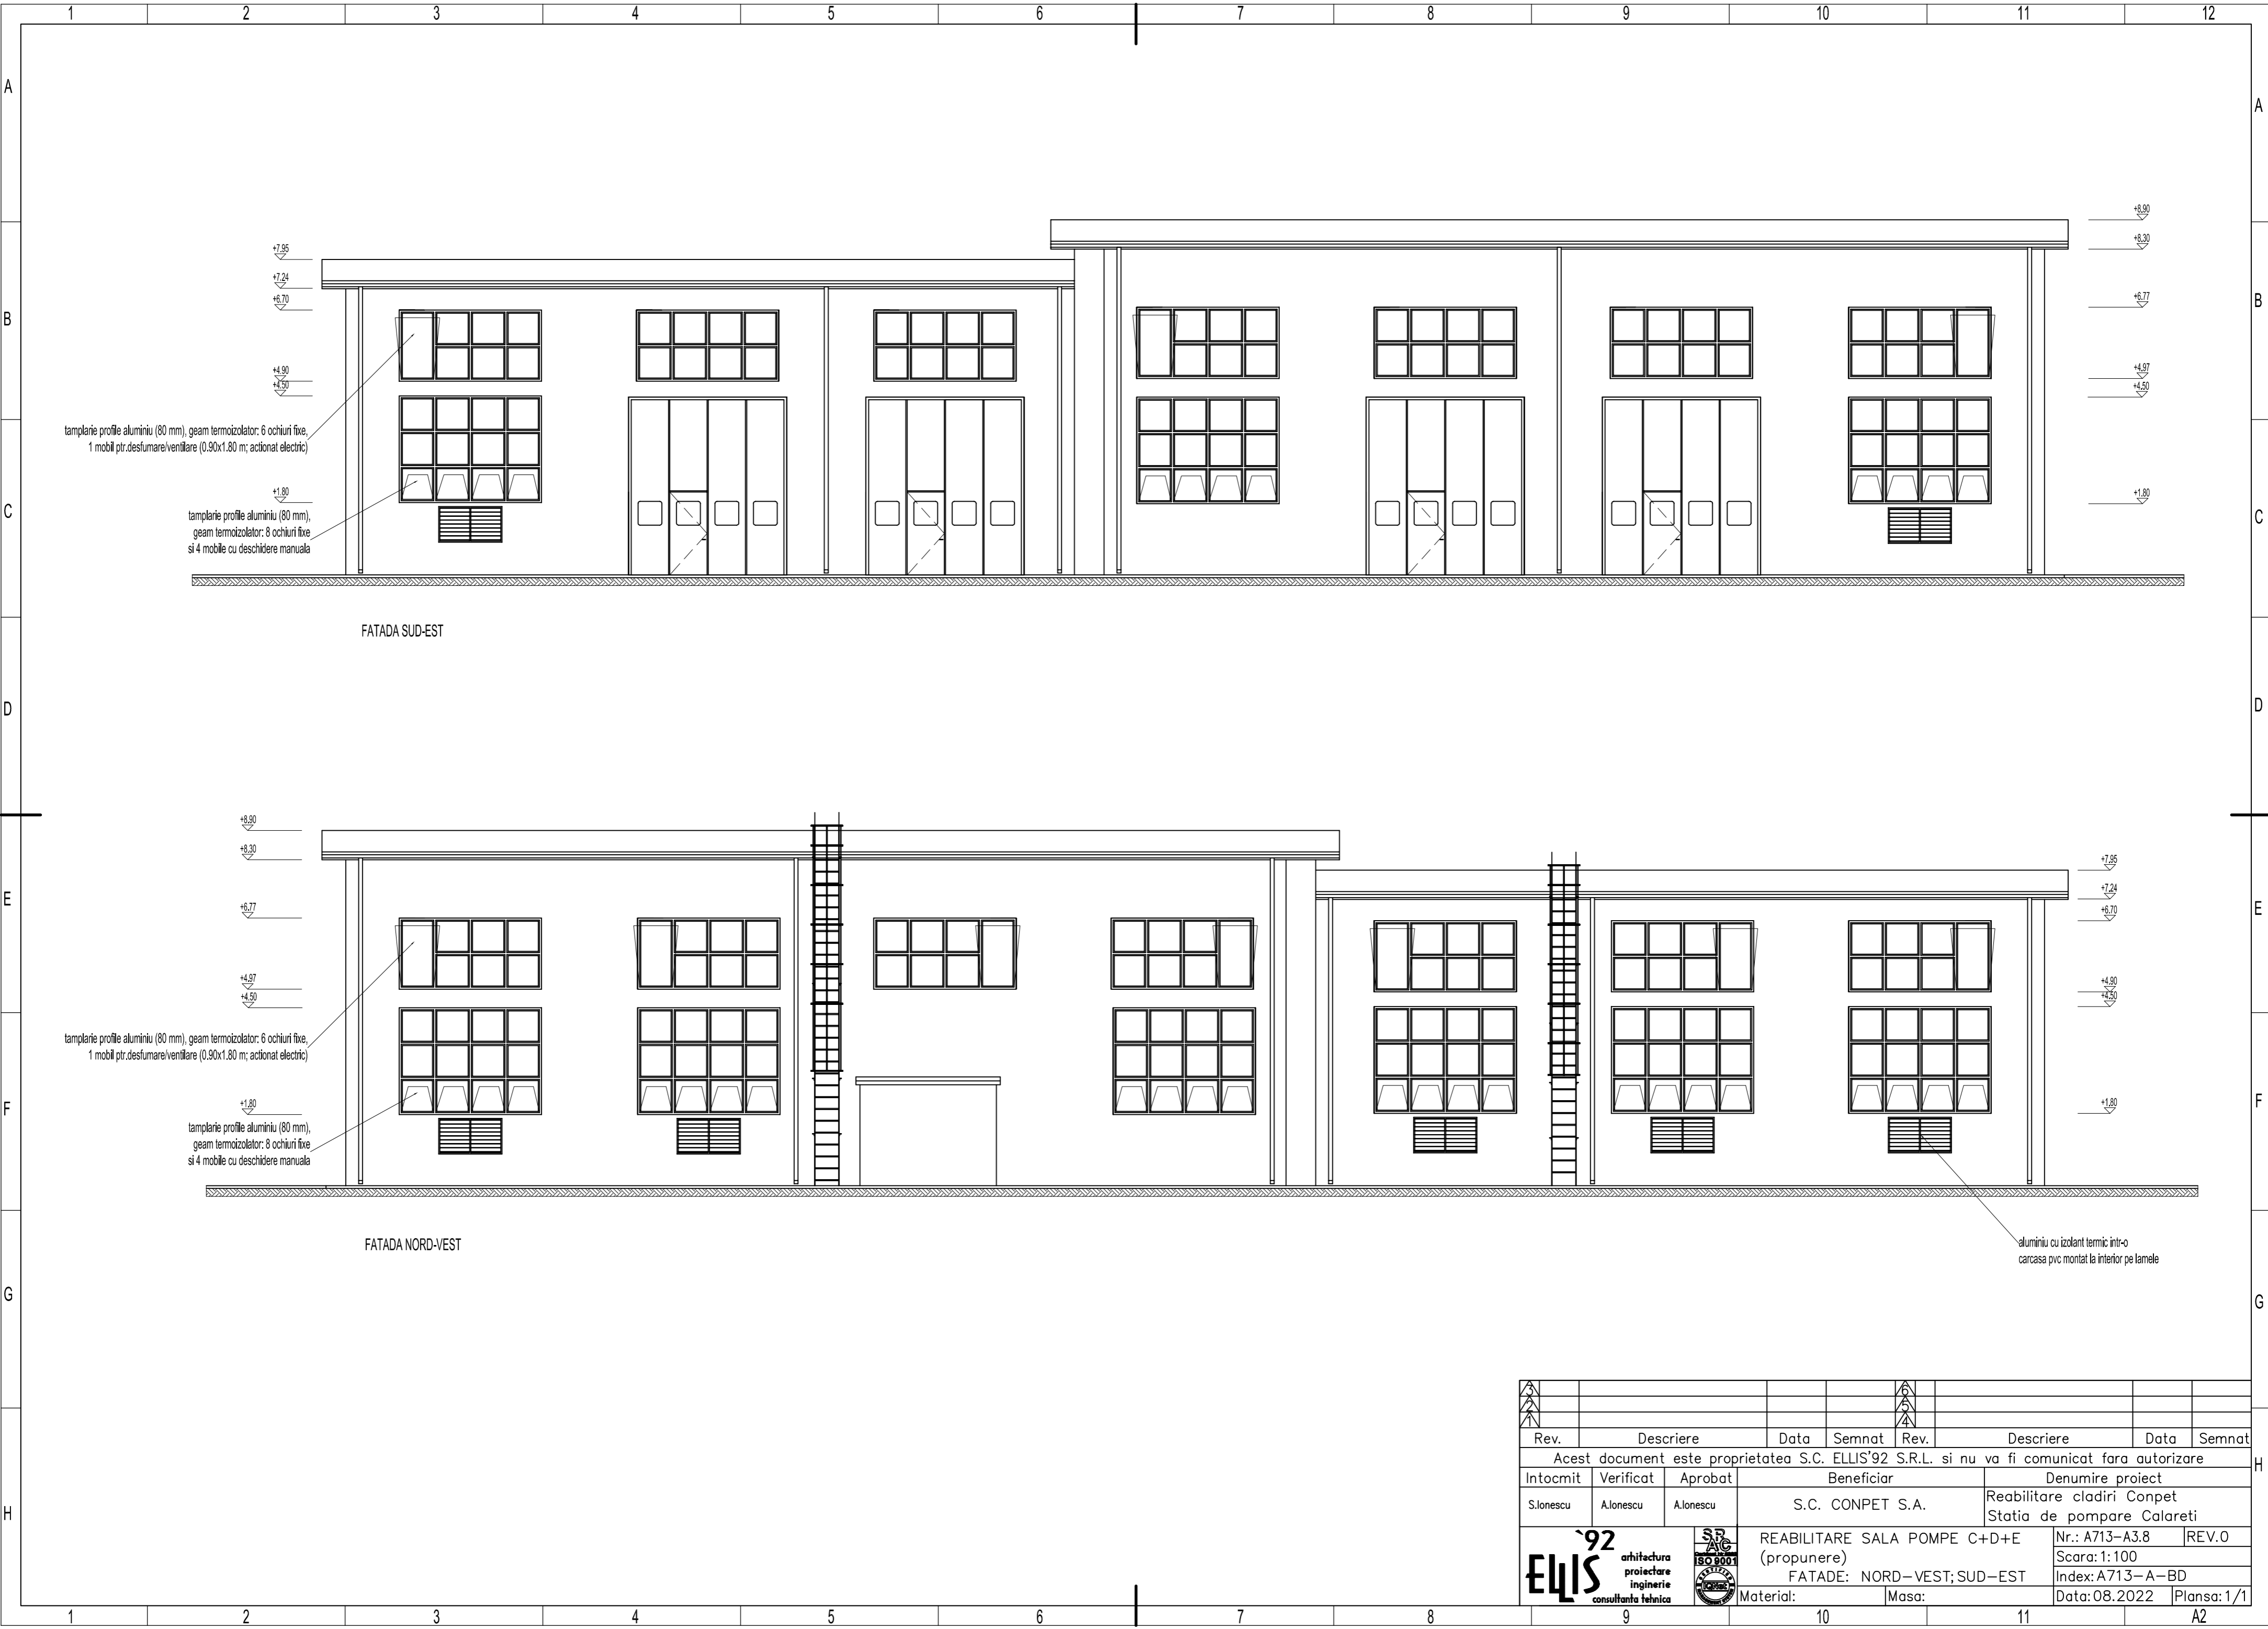

A		B		C		D		E		F		G		H														
Rev.	Descriere	Data	Semnat	Rev.	Descriere	Data	Semnat	Acest document este proprietatea S.C. ELLIS'92 S.R.L. si nu va fi comunicat fara autorizare							H													
Intocmit	Verificat	Aprobat	Beneficiar				Denumire proiect																					
S.Ionescu	A.Ionescu	A.Ionescu	S.C. CONPET S.A.				Reabilitare cladiri Conpet Statia de pompare Calareti																					
				REABILITARE SALA POMPE C+D+E (proponere)						Nr.: A713-A3.8				REV.0														
				FATADE: NORD-VEST;SUD-EST						Scara: 1:100				Index: A713-A-BD														
				Material:		Masa:		Data: 08.2022		Plansa: 1/1																		
9		10		11		A2																						