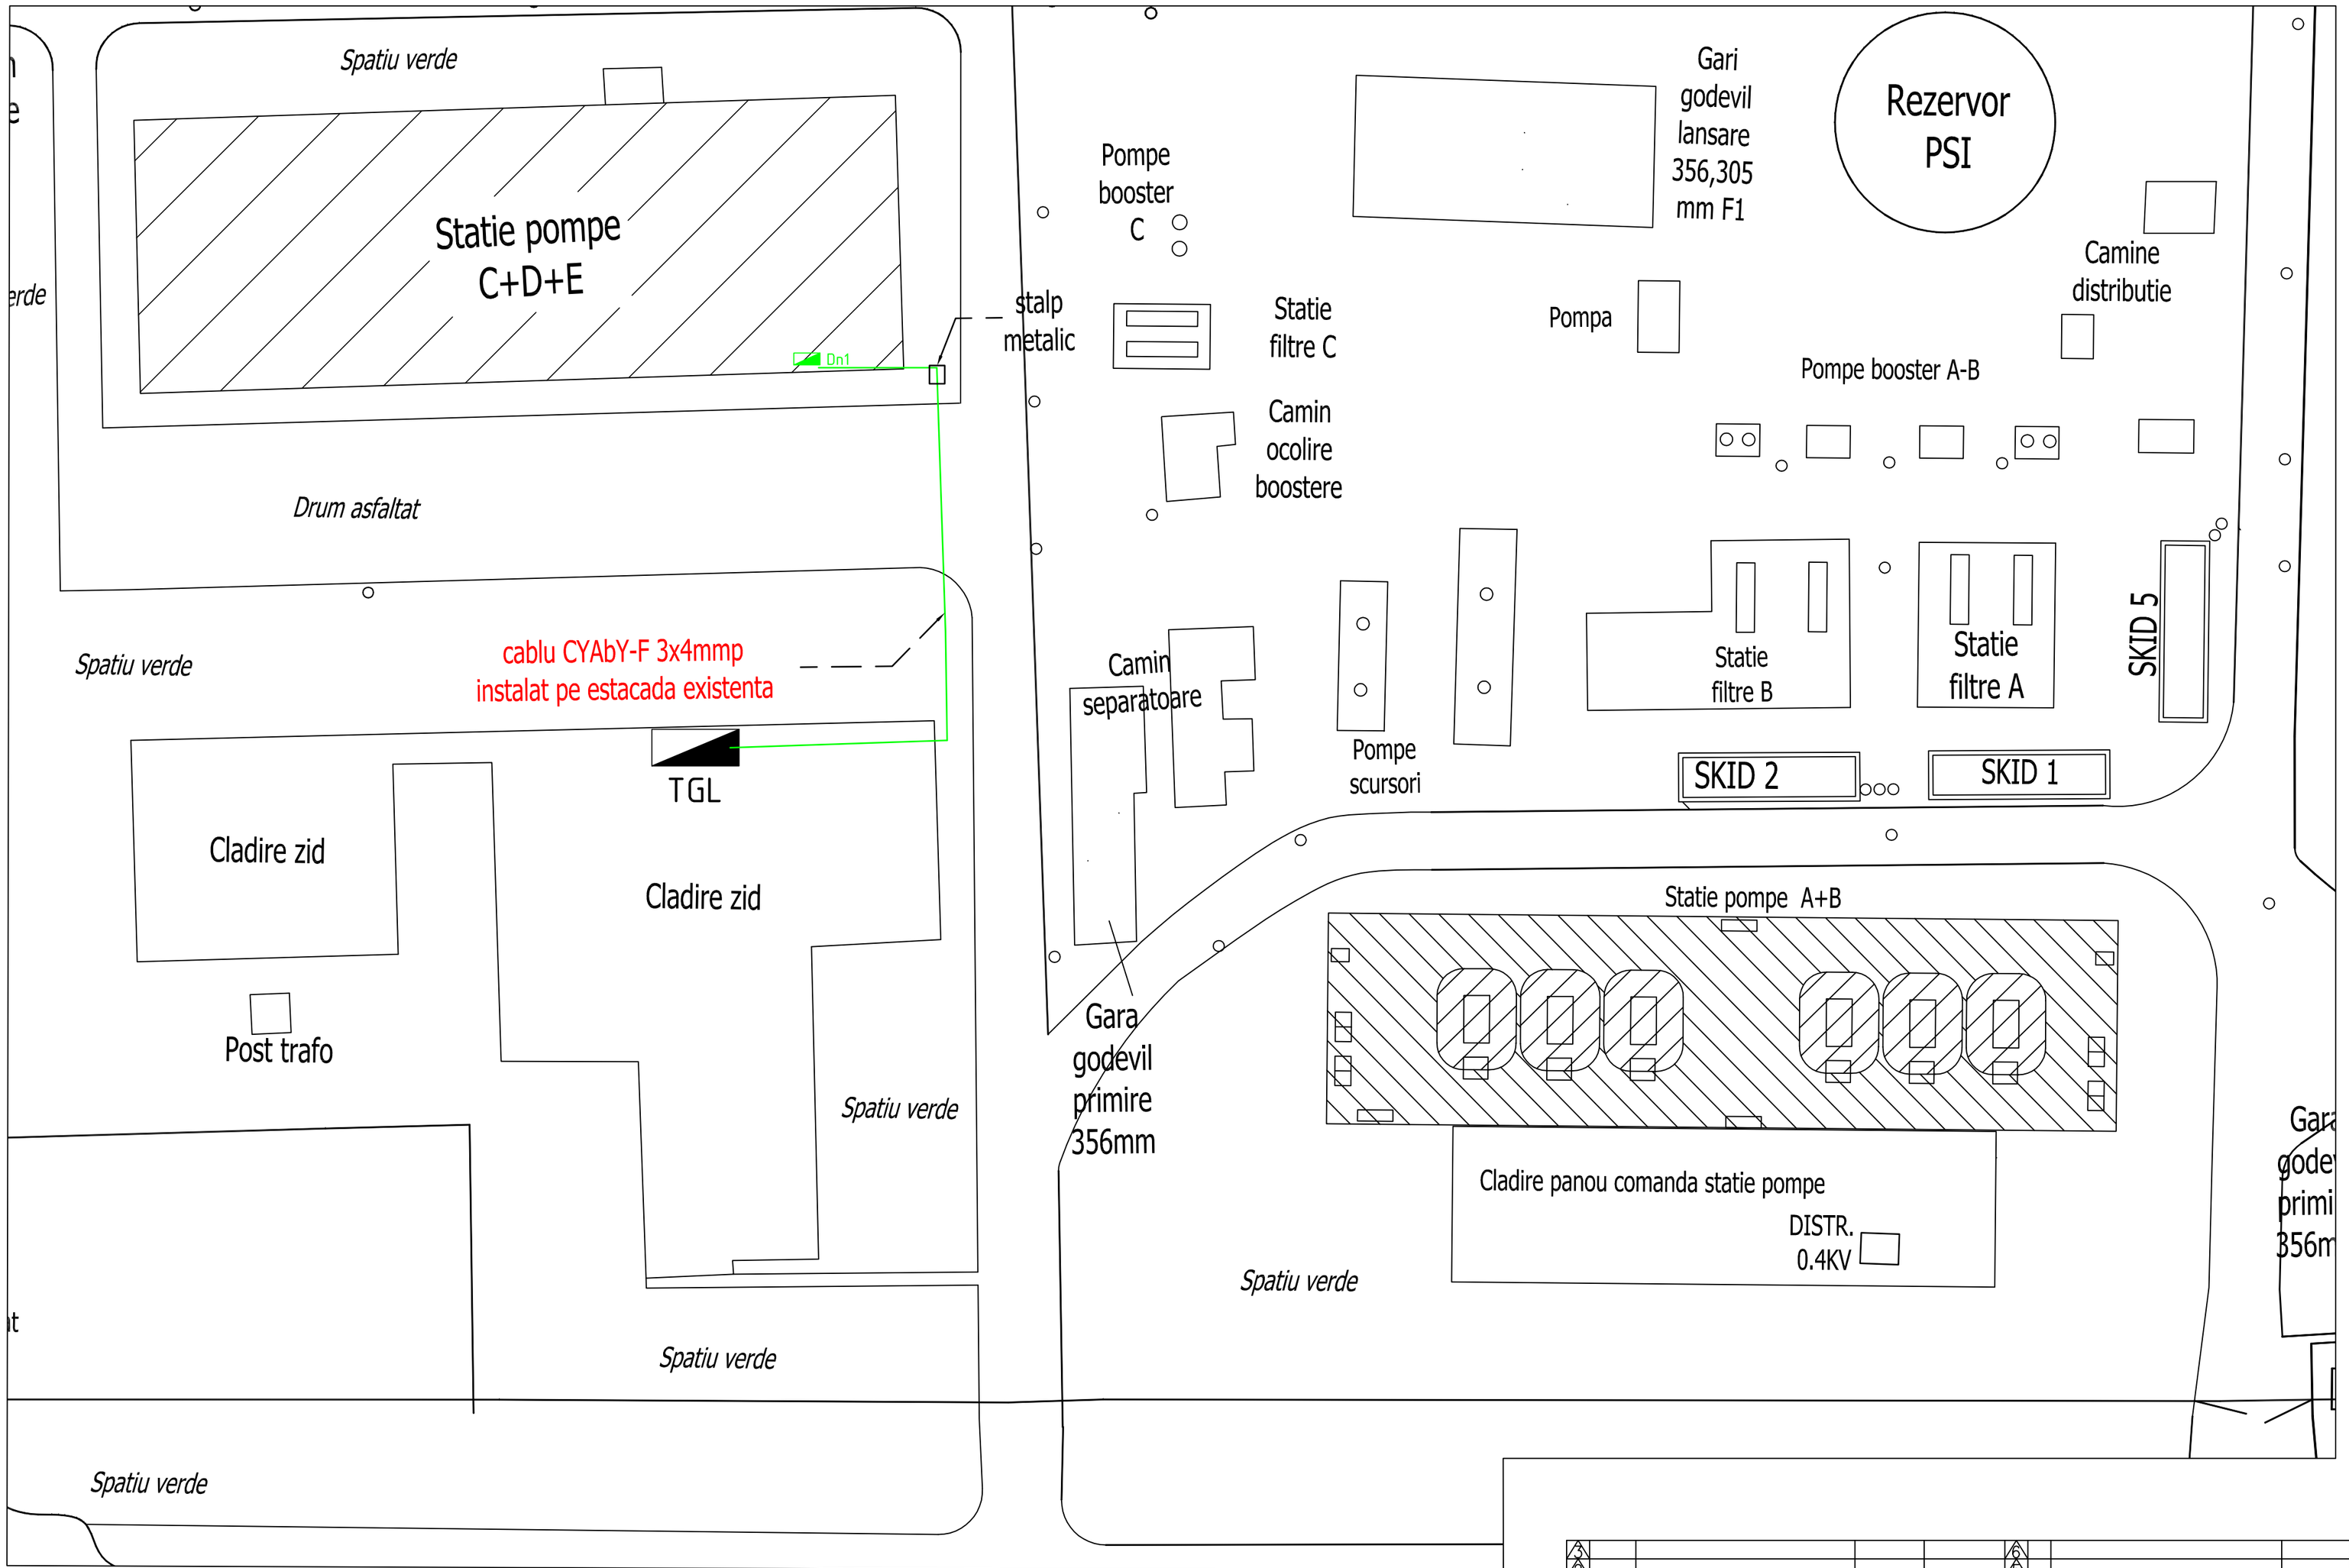

LEGENDA

CABLU TIP CYAbY-F 3x4mmp, PE ESTACADA EXISTENTA PE O LUNGIME DE APROX. 80m

TGL — TABLOU ELECTRIC GENERAL DE ILUMINAT, EXISTENT

Dn1 — Cutie de conexiuni instalata pe circuitul de iluminat normal, Atex min. EPL: II (3G) IIB T4, min.IP66, echipata cu cleme sir min. 120buc. si presetupe metalice ATEX, min. 30buc.

Rev.	Descriere	Data	Semnat	Rev.	Descriere	Data	Semnat
3				6			
2				5			
1	Emis pentru construire	01.2023		4			

Acest document este proprietatea S.C. ELLIS'92 S.R.L. si nu va fi comunicat fara autorizare

Intocmit	Verificat	Aprobat	Beneficiar	Denumire proiect
C.Neagu	A.Ionescu	A.Ionescu	S.C. CONPET S.A.	Reabilitare cladiri Conpet Statia de pompare Calareti

ELLIS `92 arhitectura proiectare inginerie consultanta tehnica

REABILITARE SALA POMPE C+D+E
INSTALATIE DE ILUMINAT
TRASEE EXTERIOARE DE CABLURI ELECTRICE

Nr.: A713-E-09 | REV.2
Scara: 1: –
Index: A713-E-01
Material: | Masa: | Data: 02.2023 | Plansa: 2/3

A2

ACEST DOCUMENT ESTE PROPRIETATEA SOCIETATII ELLIS'92 S.R.L.-PLOIESTI. IN CONSECINTA, FIRMA ARE DREPTUL EXCLUSIV DE FOLOSIRE A DESENULUI SAU DE OPERARE A EVENTUALELOR MODIFICARI DIN CAMPUL ACESTUIA.