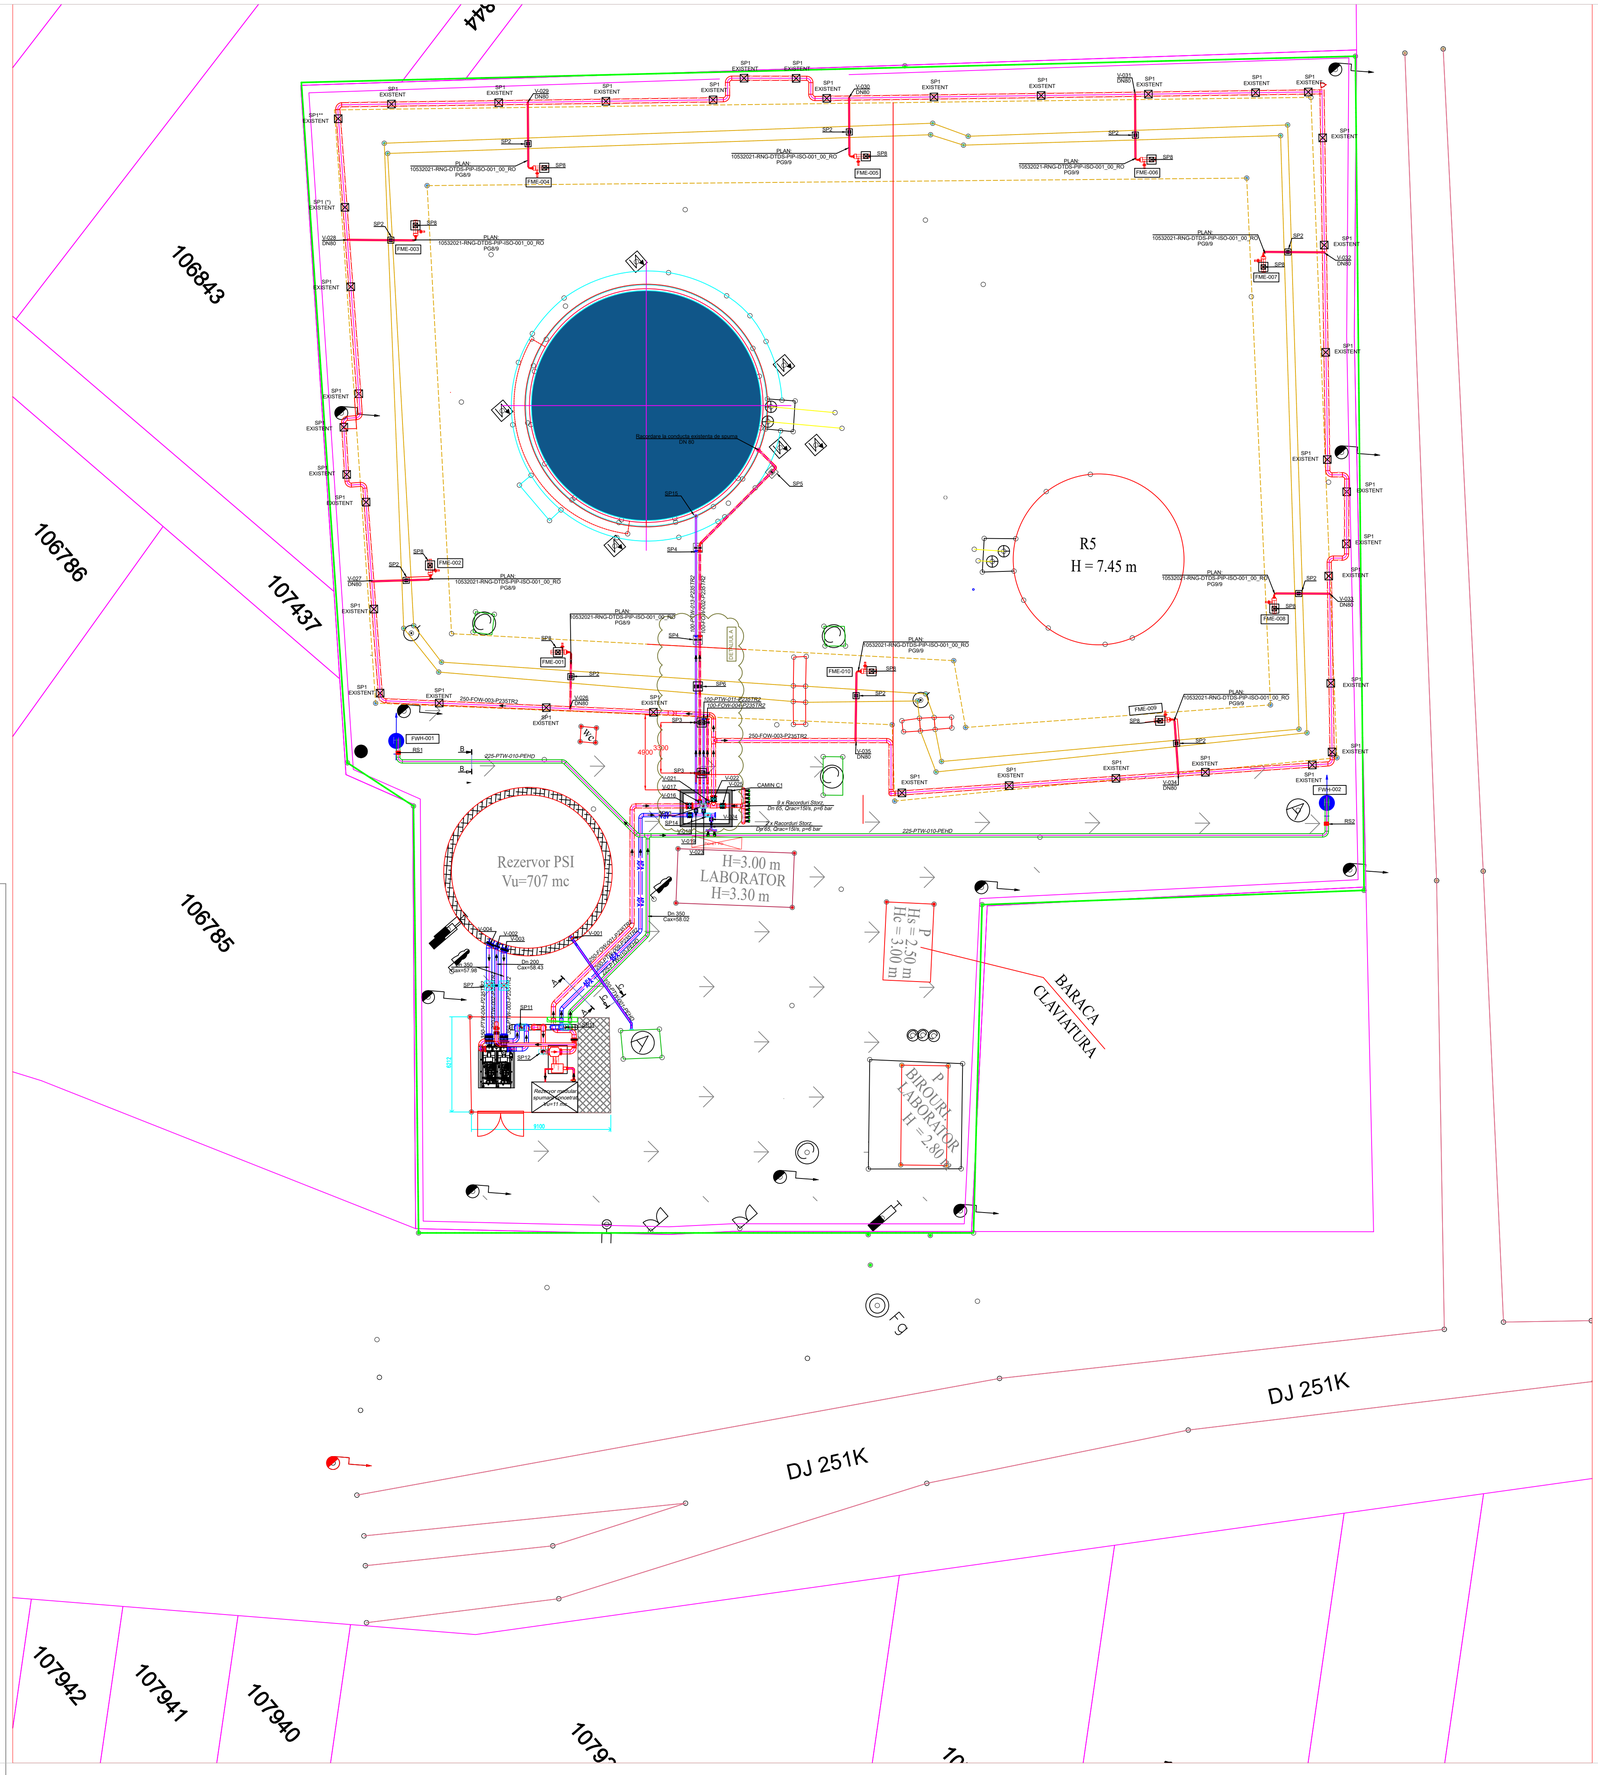
106843
106786
107437
106785
107942
107941
107940
DJ 251K
DJ 251K
R5
H = 7.45 m
Rezervor PSI
Vu=707 mc
H=3.00 m
LABORATOR
H=3.30 m
Hs = 2.50 m
Hc = 3.00 m
P
BARACA
CLAVIATURA
P
BIROURI
LABORATOR
H = 2.80 m
CAMIN C1
FME-001
FME-002
FME-003
FME-004
FME-005
FME-006
FME-007
FME-008
FME-009
FME-010
FWH-001
FWH-002
Recipient la conducta existenta de apa
Cota +0,00 = 56.93 m
Rezervor pompe
spalare hidrocicloni
H=4.17 m
9100
4000
3300
Dn 300
Cav=58.02
Dn 200
Cav=58.43
Dn 200
Cav=57.58
Dn 300
Cav=58.32
Dn 300
Cav=58.32
Dn 300
Cav=58.32