




Denumire echipament	Rezervor apa PSI
Simbol	T-101
Volum util (mc)	707
Diametru (mm)	10000
Inaltime (mm)	10000
Pres. operare (bar g)	Atm.
Temp. operare min./max. (°C)	Amb.
Izolatie	Da

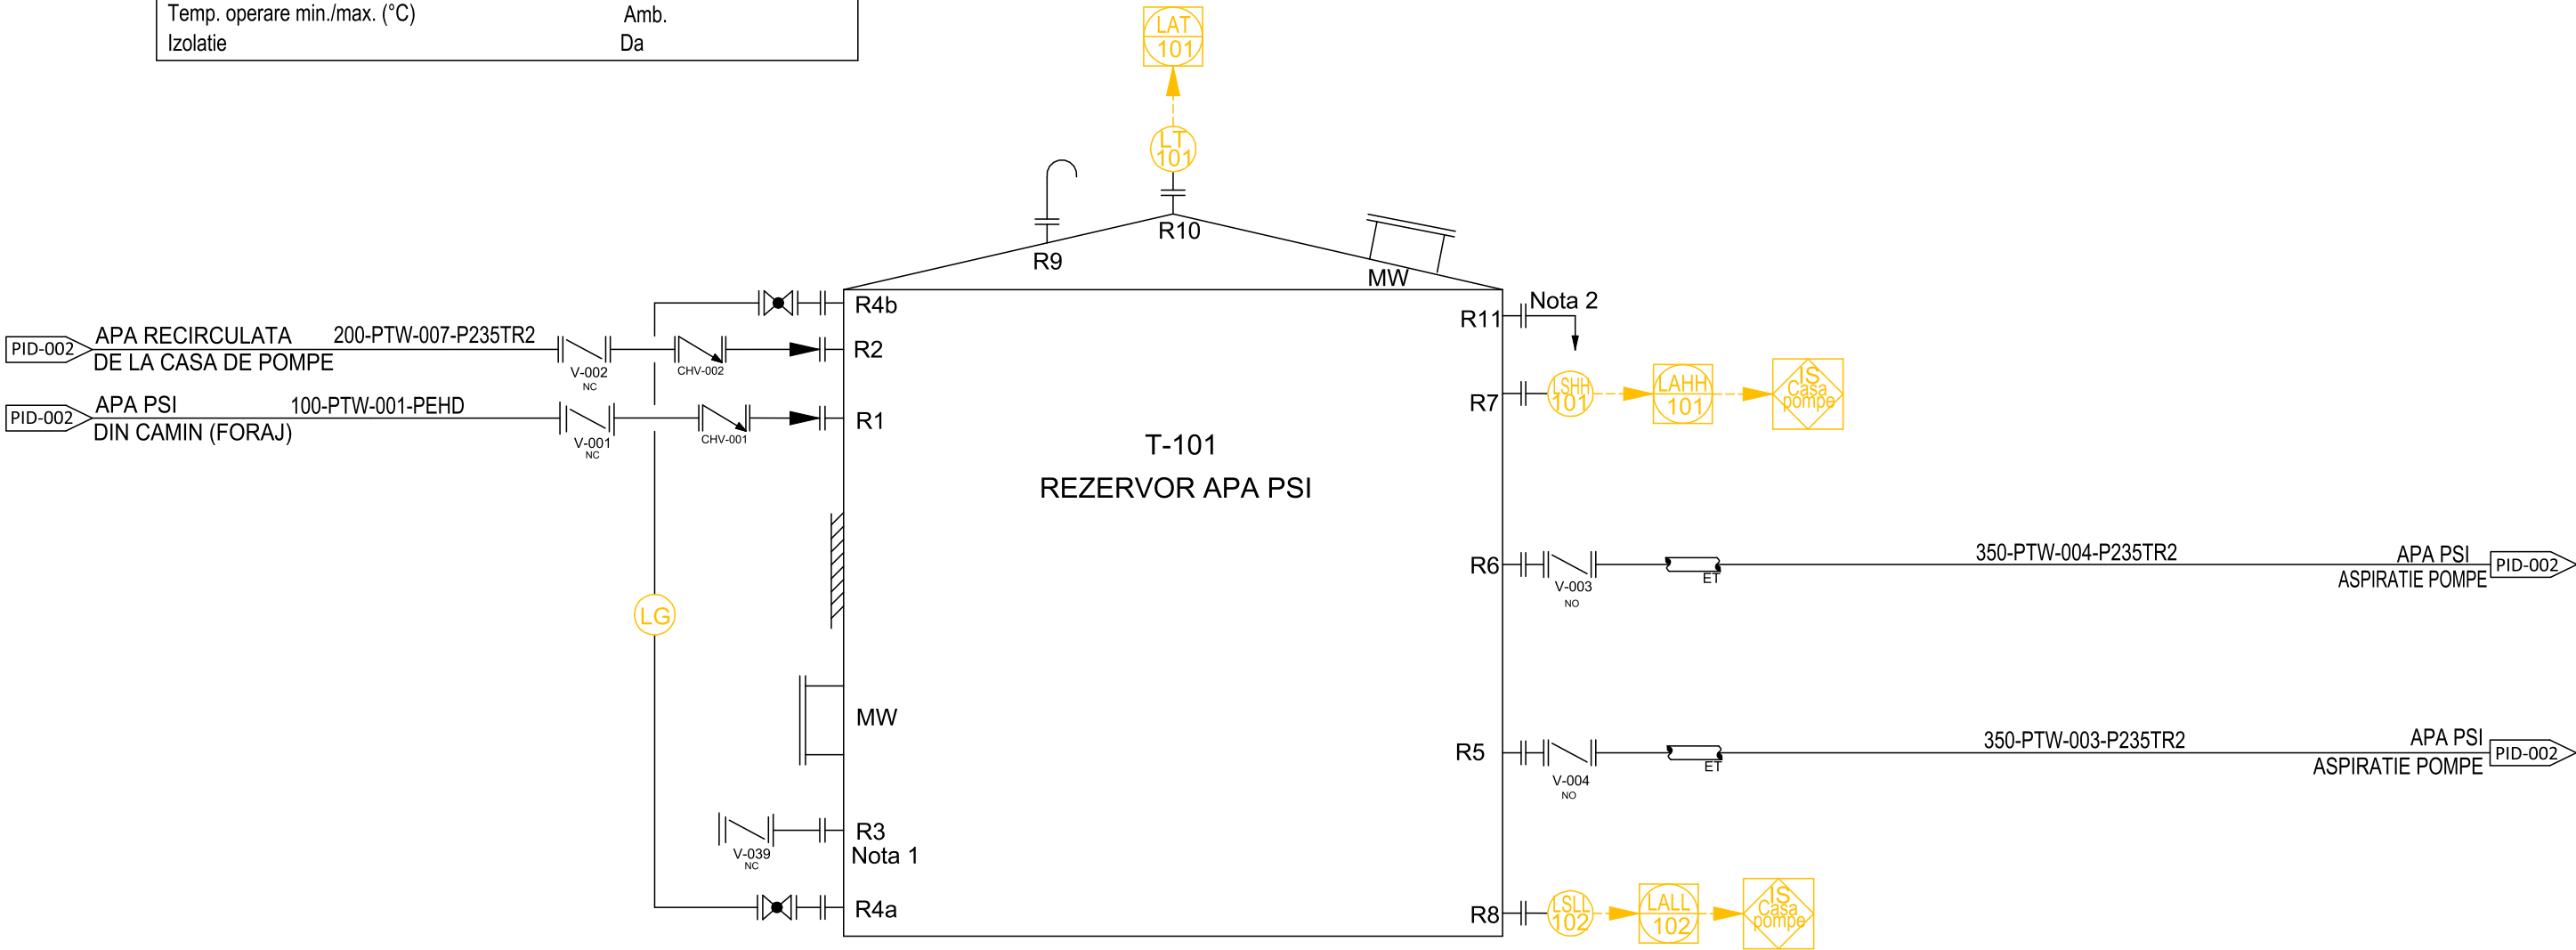

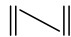

- NOTE :
1. Racord alimentare pompieri / golire, DN 100, storz tip A.
 2. Racord prea plin.
 3. Rezervorul va fi prevazut cu incalzitor electric, conform producator.

LEGENDA:


 - Robinet tip fluture


 - Robinet cu ventil

 - Indicator magnetic de nivel

 - Traductor de nivel

 - Conducta izolata si insotita electric

 - Semnalizator nivel

00	09.09.2022	Beneficiar		Emis pentru comentarii	
Rev.	Data	Modificare ceruta de :			Descriere modificare
V/E	NUME_V/E	SEMNATURA_V/E	CERINTA_V/E	REF/NR_EXP/DATA	
Verificator / Expert	Nume	Semnatura	Cerinta	Referat / Expertiza Nr. / Data	
<div>Proiectant general</div> <div>ROENGG CONSULTING SRL</div> <div>RO 24611389 / 0344 806 979 / contact@roengg.com</div>				<div>Client:</div> <div>S.C. CONPET S.A.</div> <div></div>	
<div>Proiectant de specialitate</div> <div>PROIECTANT_SPEC</div>				<div>Titlul proiectului:</div> <div>PROIECTARE REZERVOR PENTRU APA P.S.I. SI PROIECTARE INEL DE RACIRE LA REZERVPRUL R1 PENTRU TITEI-DEPOZIT TAMPON INDEPENDENTA</div>	
	Nume	Semnatura	SCARA:	Titlul plansei:	
Proiectat	IS		N/A	SCHEMA CONDUCTE SI AUTOMATIZARI-REZERVOR APA P.S.I.	
Verificat	MF		DATA:	Nr. Desen:	FAZA:
Aprobat	SD		09.09.2022	10532021-RNG-DTDS-PRO-PID-001_00_RO	DTDS
					NR. PAGINA:
					1/1