


ACEST DOCUMENT ESTE PROPRIETATEA SOCIETATII ELLIS'92 S.R.L.-PLOESTI. IN CONSECUTA, FIRMA ARE DREPTUL EXCLUSIV DE FOLOSIRE A DESENULUI SAU DE OPERARE A EVENTUALELOR MODIFICARI DIN CAMPIUL ACESTUIA.

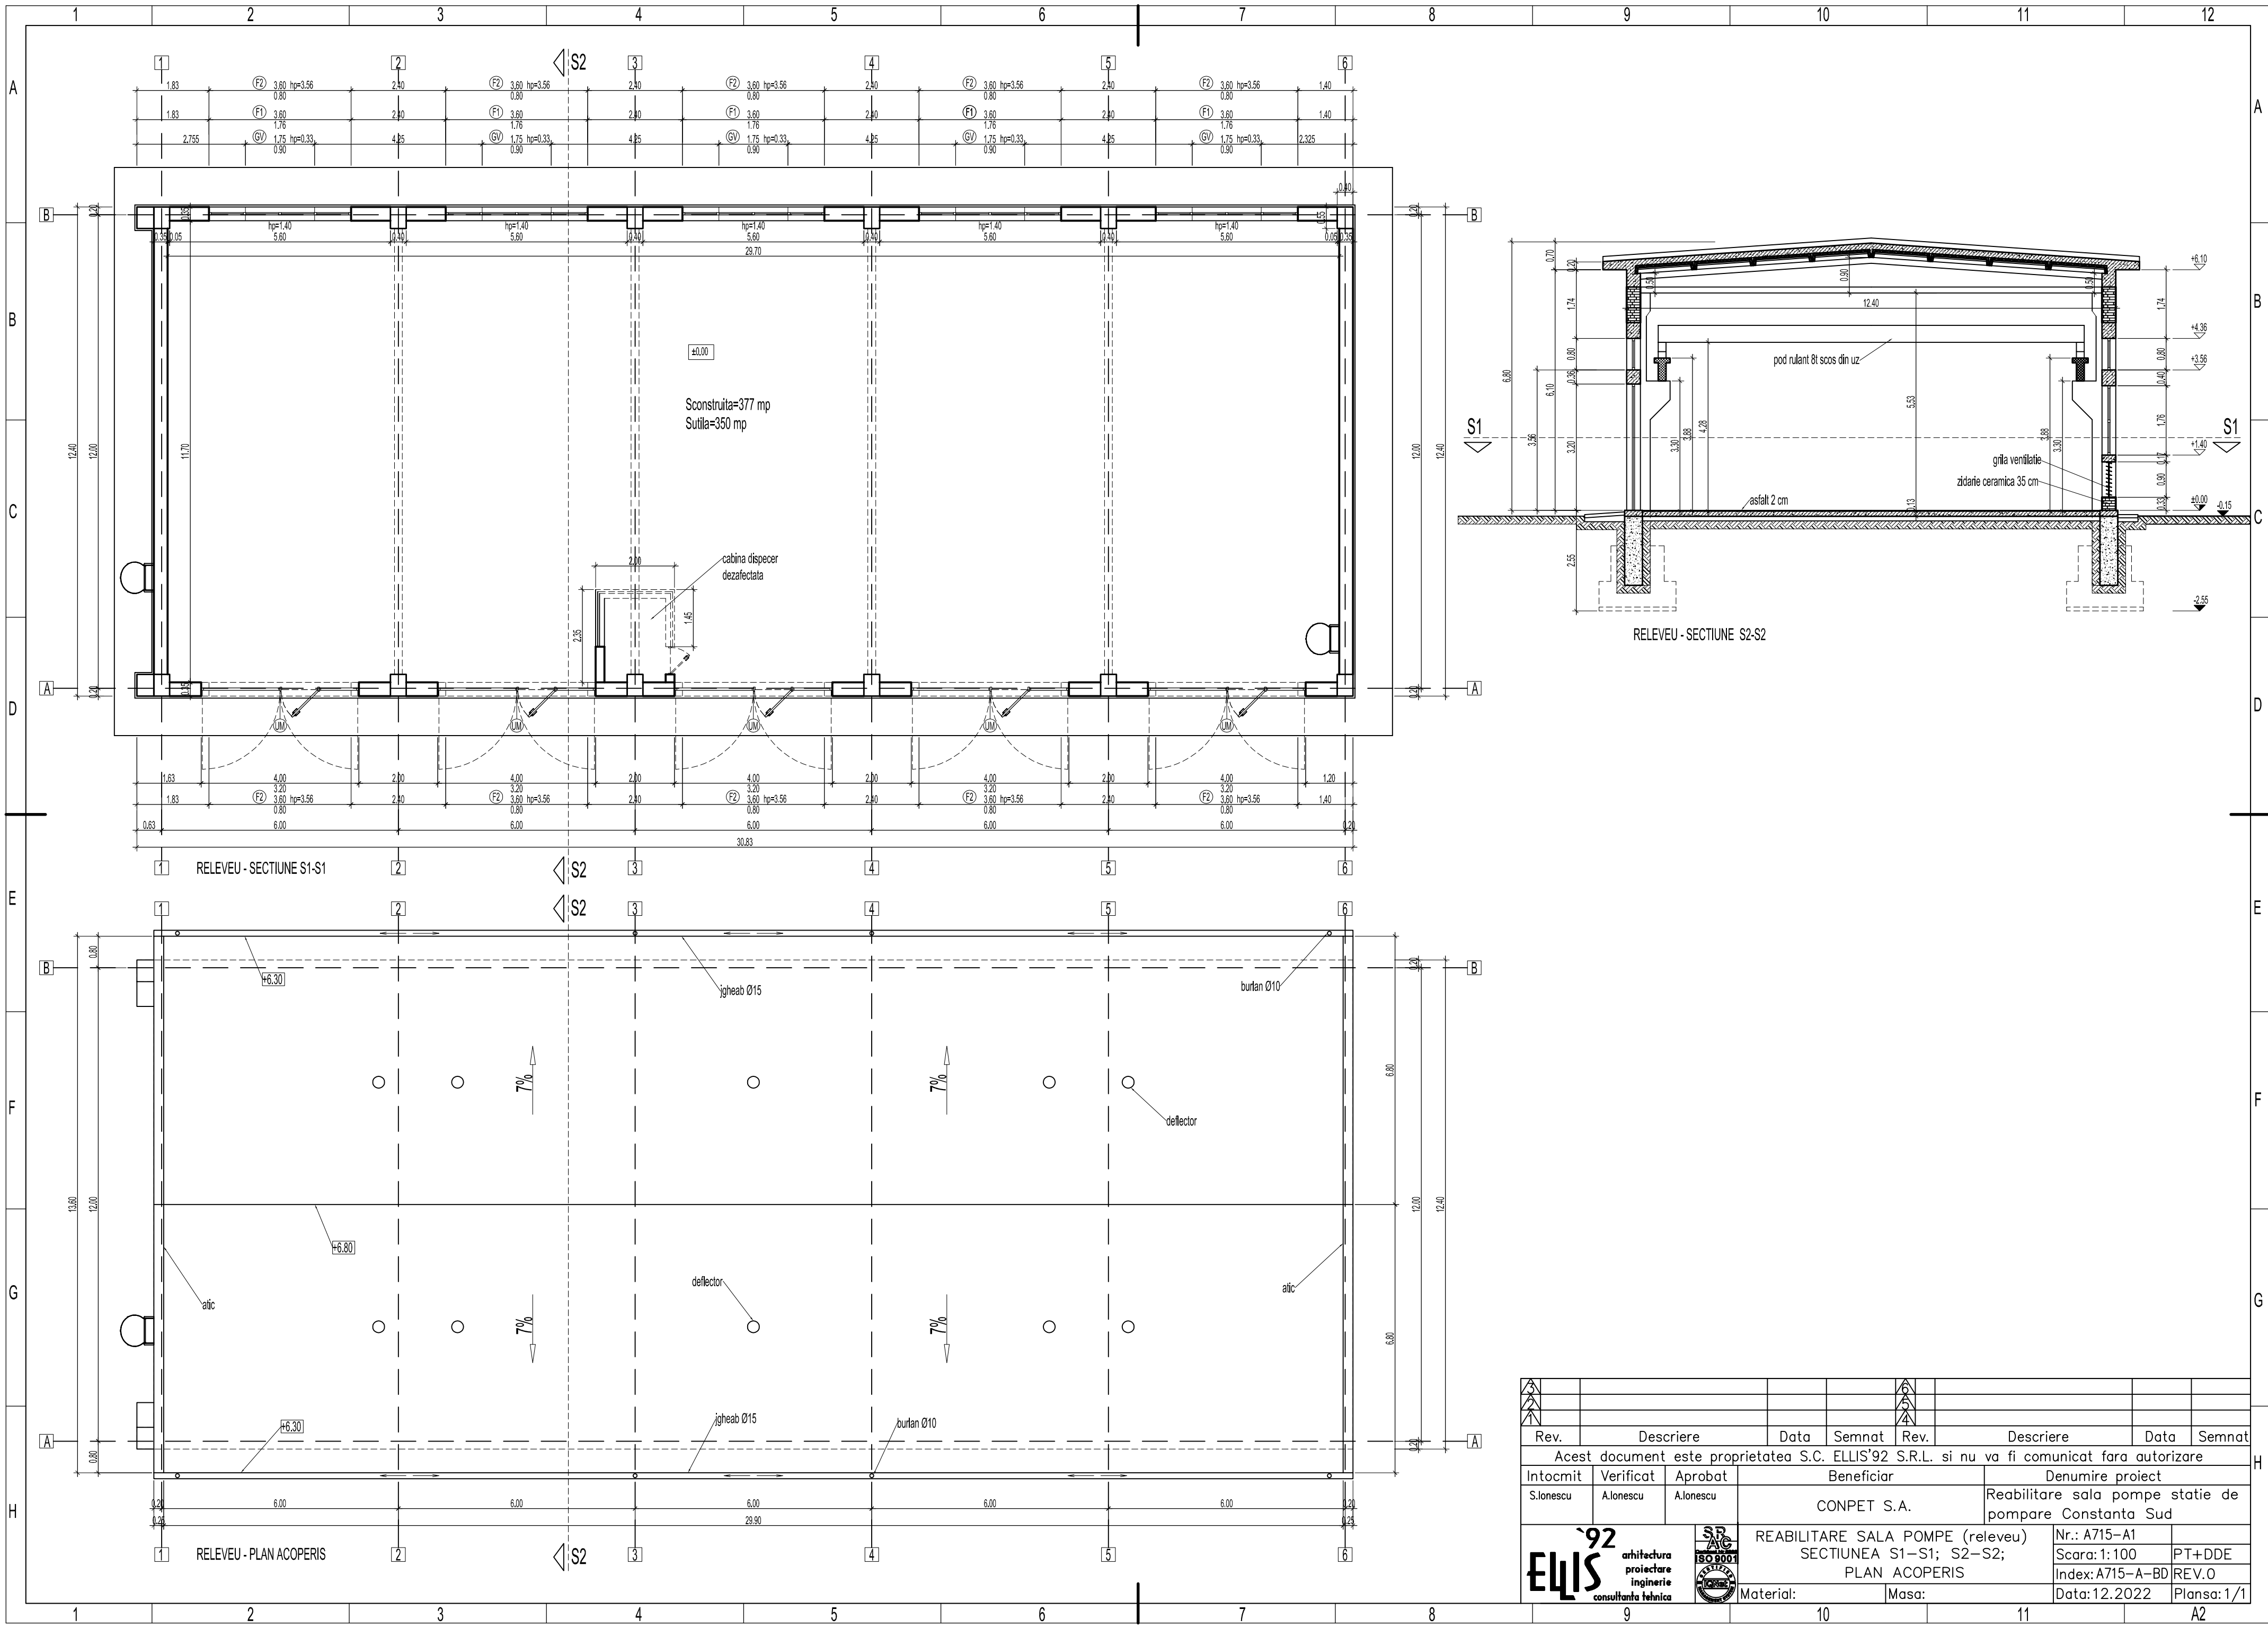

<div><div></div><div></div><div></div></div>				<div><div></div><div></div><div></div></div>					
Rev.	Descriere		Data	Semnat	Rev.	Descriere		Data	Semnat
Acest document este proprietatea S.C. ELLIS'92 S.R.L. si nu va fi comunicat fara autorizare									
Intocmit	Verificat	Aprobat	Beneficiar			Denumire proiect			
S.Ionescu	A.Ionescu	A.Ionescu	CONPET S.A.			Reabilitare sala pompe statie de pompare Constanta Sud			
<div><div>92</div><div>ELIS</div><div>arhitectura proiectare inginerie consultanta tehnica</div></div>		<div><div>SR AC</div><div>ISO 9001</div><div>PROCEDEE CERTIFICATE</div></div>	REABILITARE SALA POMPE (relevu)			Nr.: A715-A1			
			SECTIUNEA S1-S1; S2-S2;			Scara: 1:100		PT+DDE	
			PLAN ACOPERIS			Index: A715-A-BD		REV.0	
			Material:			Masa:		Data:12.2022	
9		10		11		A2			