


ACEST DOCUMENT ESTE PROPRIETATEA SOCIETATII ELLIS'92 S.R.L.-PLOIESTI. IN CONSECINTA, FIRMA ARE DREPTUL EXCLUSIV DE FOLOSIRE A DESENULUI SAU DE OPERARE A EVENTUALELOR MODIFICARI DIN CAMPLUL ACESTUIA.

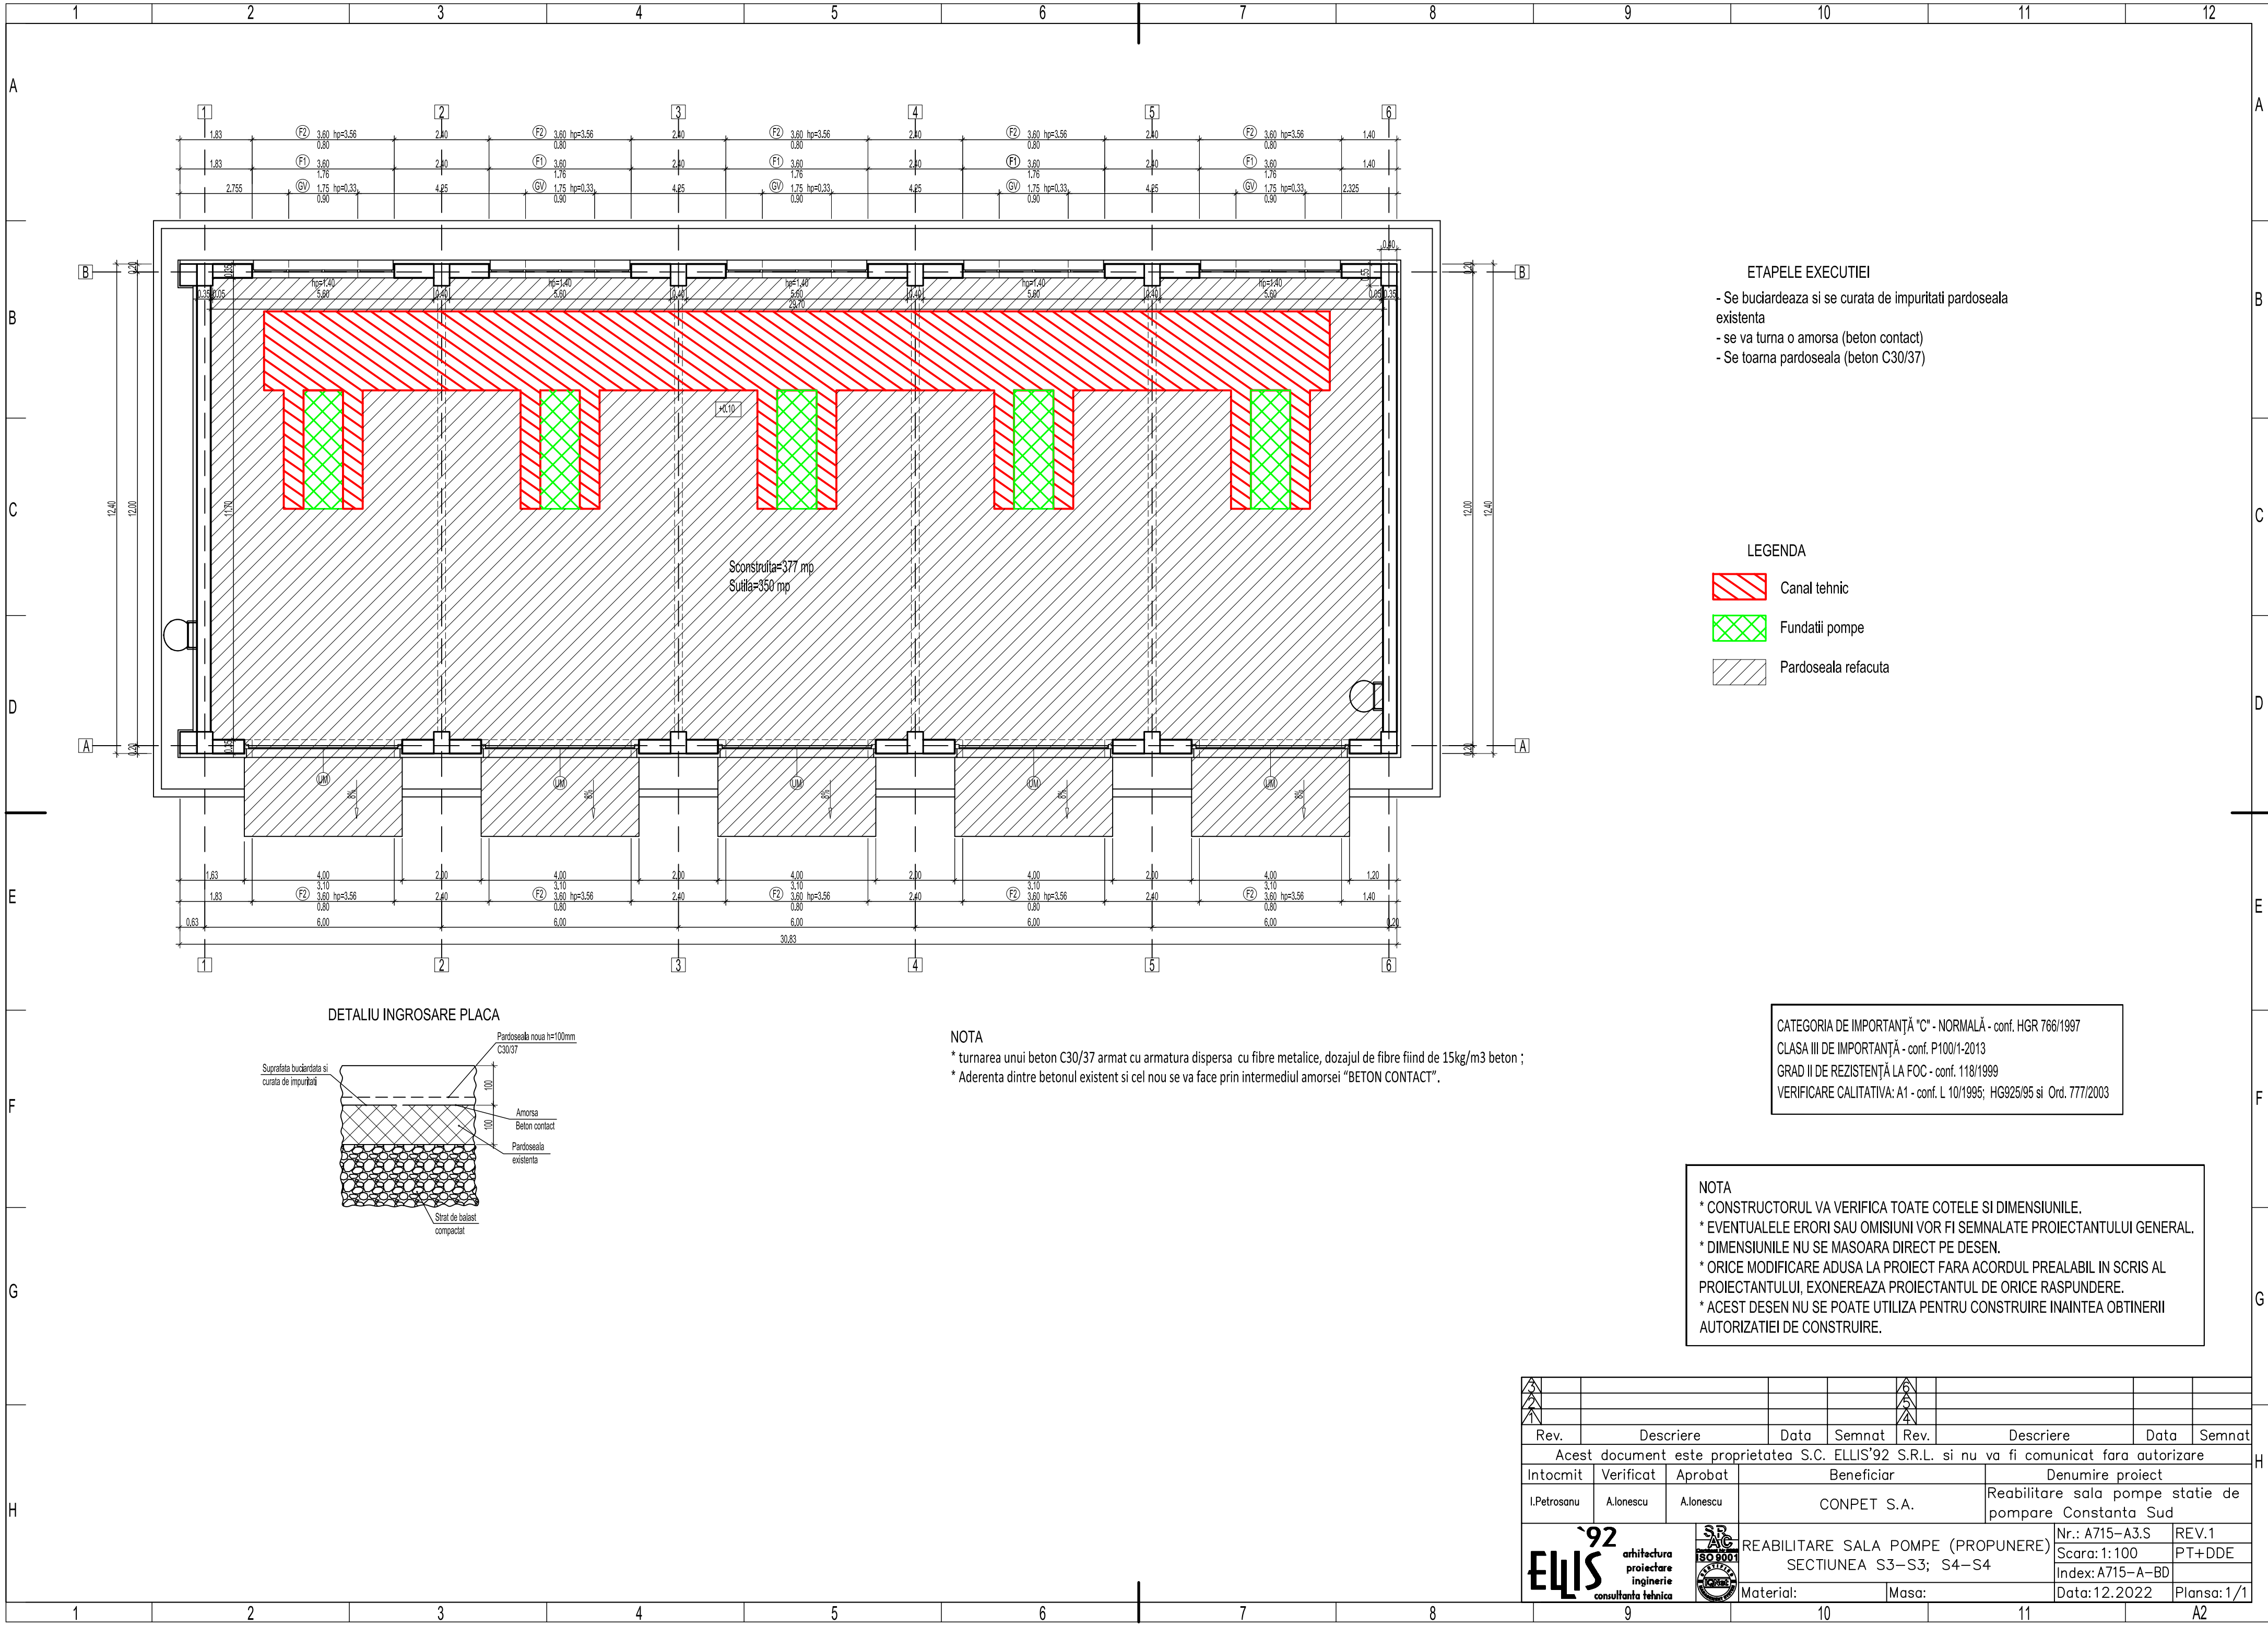


ETAPELE EXECUTIEI

- Se buciardeaza si se curata de impuritati pardoseala existenta
- se va turna o amorsa (beton contact)
- Se toarna pardoseala (beton C30/37)

LEGENDA

- Canal tehnic
- Fundatii pompe
- Pardoseala refacuta

DETALIU INGROSARE PLACA

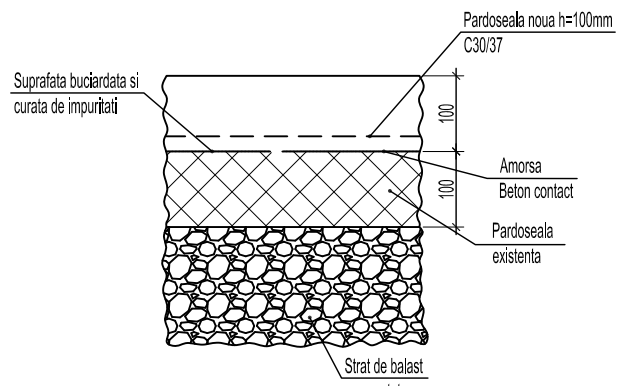

NOTA

- * turnarea unui beton C30/37 armat cu armatura dispersa cu fibre metalice, dozajul de fibre fiind de 15kg/m3 beton ;
- * Aderenta dintre betonul existent si cel nou se va face prin intermediul amorsei "BETON CONTACT".

CATEGORIA DE IMPORTANȚĂ "C" - NORMALĂ - conf. HGR 766/1997
CLASA III DE IMPORTANȚĂ - conf. P100/1-2013
GRAD II DE REZISTENȚĂ LA FOC - conf. 118/1999
VERIFICARE CALITATIVA: A1 - conf. L 10/1995; HG925/95 si Ord. 777/2003

NOTA

- * CONSTRUCTORUL VA VERIFICA TOATE COTELE SI DIMENSIUNILE.
- * EVENTUALELE ERORI SAU OMSIUNI VOR FI SEMNALATE PROIECTANTULUI GENERAL.
- * DIMENSIUNILE NU SE MASOARA DIRECT PE DESEN.
- * ORICE MODIFICARE ADUSA LA PROIECT FARA ACORDUL PREALABIL IN SCRIS AL PROIECTANTULUI, EXONEREAZA PROIECTANTUL DE ORICE RASPUNDERE.
- * ACEST DESEN NU SE POATE UTILIZA PENTRU CONSTRUIRE INAINTEA OBTINERII AUTORIZATIEI DE CONSTRUIRE.

3					6		
2					5		
1					4		
Rev.	Descriere	Data	Semnat	Rev.	Descriere	Data	Semnat
Acest document este proprietatea S.C. ELLIS'92 S.R.L. si nu va fi comunicat fara autorizare							
Intocmit	Verificat	Aprobat	Beneficiar		Denumire proiect		
I.Petrosanu	A.Ionescu	A.Ionescu	CONPET S.A.		Reabilitare sala pompe statie de pompare Constanta Sud		
92 arhitectura proiectare inginerie consultanta tehnica				REABILITARE SALA POMPE (PROPUNERE) SECTIUNEA S3-S3; S4-S4		Nr.: A715-A3.S	REV:1
						Scara: 1:100	PT+DDE
				Material:		Index: A715-A-BD	Data: 12.2022
				Masa:		Plansa: 1/1	A2