




PRELUNGITOR TIJA

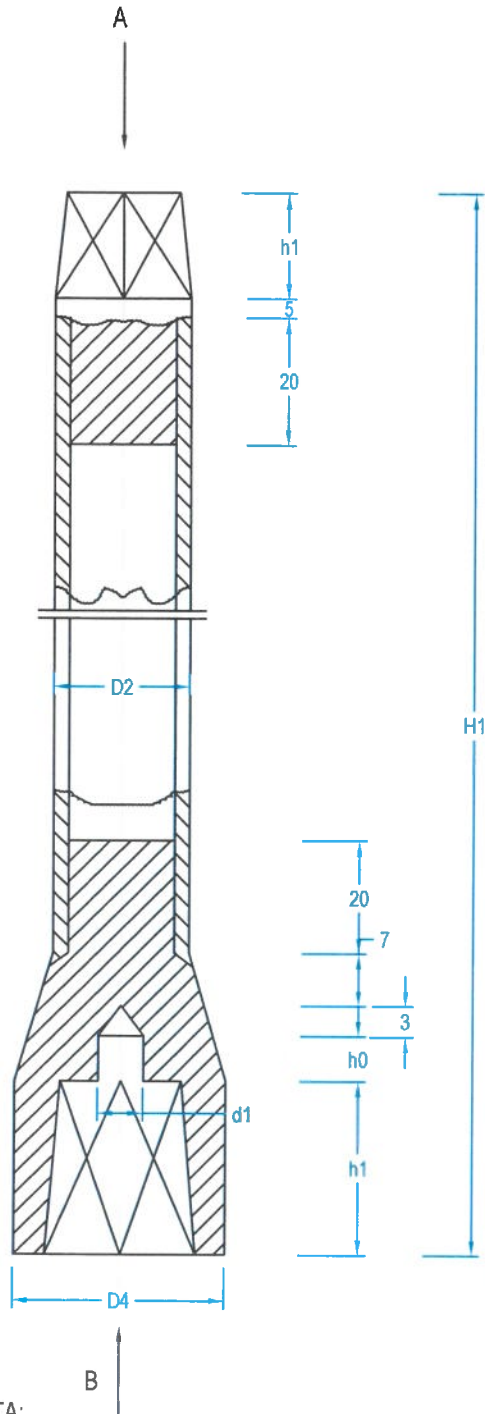

VEDERE DIN A

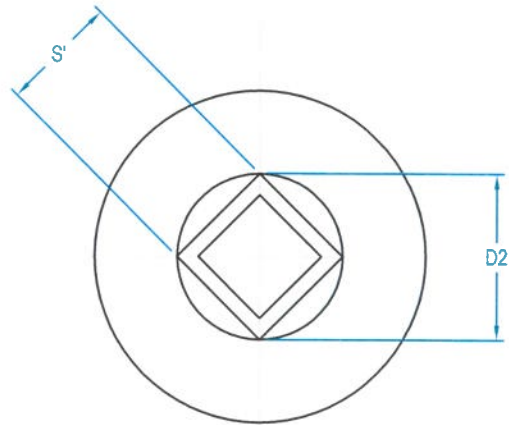

VEDERE DIN B

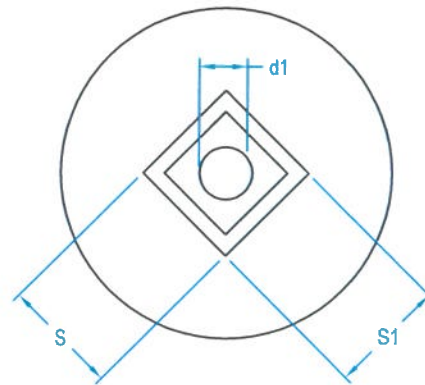

Dimensiuni prelungitor tija pentru ventil DN

DN	D2	D4	d1	S	S1	S'	h0	h1	H1	L1
250	48	68	32	36	41	36.4	37	54	950	360

NOTA:

- teava pentru acest prelungitor va fi de constructie SR 6898-1:95 de 4 mm grosime.

Verificator/ Expert	Nume	Semnatura	Cerinta	Referat / Expertiza Nr. / Data						
Asocierea S.C. SNIF PROIECT S.A. S.C. ATANASIU & SKILLS S.R.L.				Beneficiar: CONPET S.A. PLOIESTI				Pr. nr. 413/2021		
Specificatie	Nume	Semnatura	Scara:	Punere în siguranță a conductelor de transport țigăi F1 și F2 Ø10 ¾ Siliște - Ploiești și dezafectarea conductelor vechi-inactive în zona Comișani-Bucșani, la subtraversarea râului Ialomița					Faza PT+CS+DE	
Sef proiect	Ing. Atanasiu Dragos									
Desenat	Ing. Radu Florin		Data:							
Proiectat	Ing. Costea Paul		2022							
				Prelungitor tija					Pl. nr. 17	