




## PRELUNGITOR TIJA

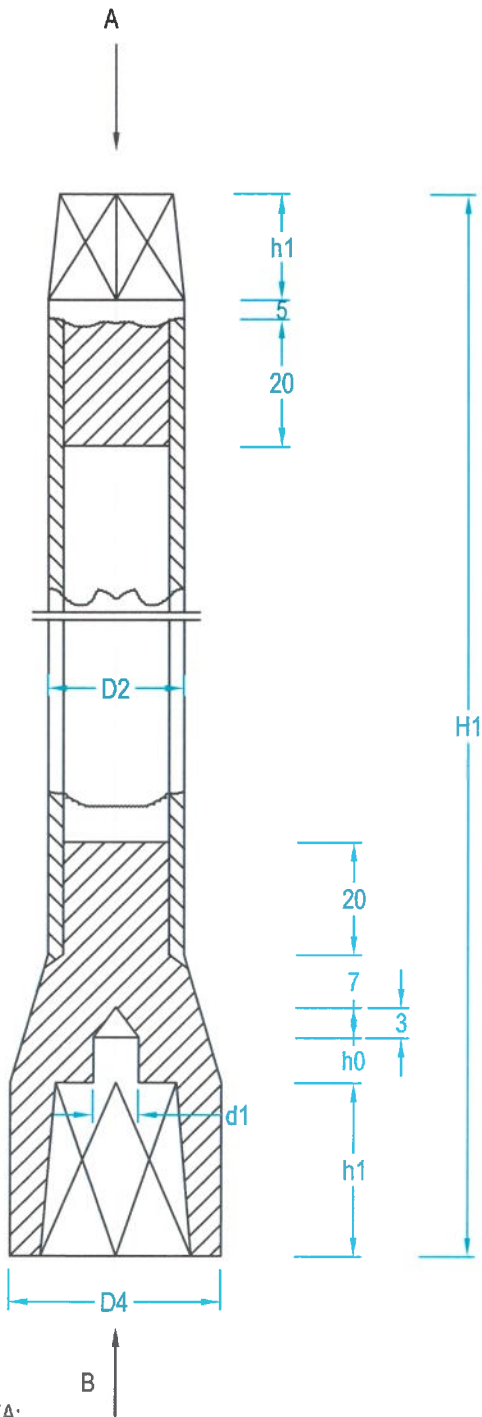

VEDERE DIN A

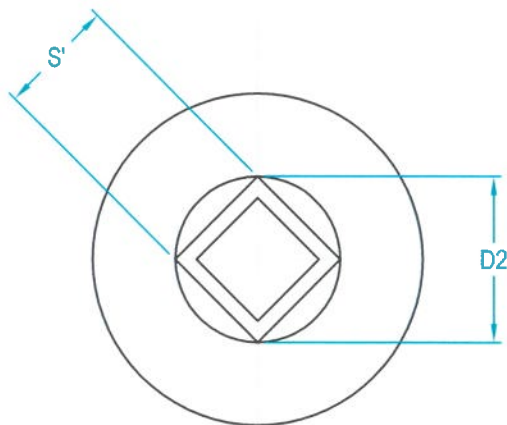


VEDERE DIN B

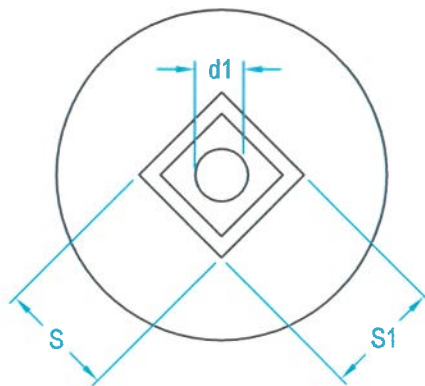

Dimensiuni prelungitor tija pentru ventil DN										
DN	D2	D4	d1	S	S1	S'	h0	h1	H1	L1
600	90	122	50	70	79.2	70.7	60	99	900	744

NOTA:

- teava pentru acest prelungitor va fi de constructie SR 6898-1:95 de 4 mm grosime.

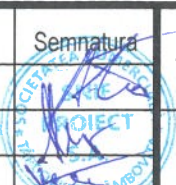Verificator/ Expert	Nume	Semnatura	Cerinta	Referat / Expertiza Nr. / Data		
Asocierea S.C. SNIF PROIECT S.A. S.C. ATANASIU & SKILLS S.R.L.			Beneficiar: CONPET S.A. PLOIESTI	Pr. nr. 414/2022		
Specificatie	Nume	Semnatura	Scara:	"Inlocuirea a doua tronsoane din conducta Ø24" Baraganu - Rafinarie Petrobrazi, subtraversare paraul Leaotul (cca. 100 m subtraversare paraul Leaotul și cca. 464 m aflati în proximitatea localitatii Pietrosani, rest din investitia anterioara de 1700 m realizata în anul 2020)"	Faza PT+CS+DE	
Sef proiect	Ing. Atanasiu Dragos		Data:		PRELUNGITOR TIJA	Pl. nr. 19
Desenat	Ing. Radu Florin		2024			
Proiectat	Ing. Vlasceanu Catalin					